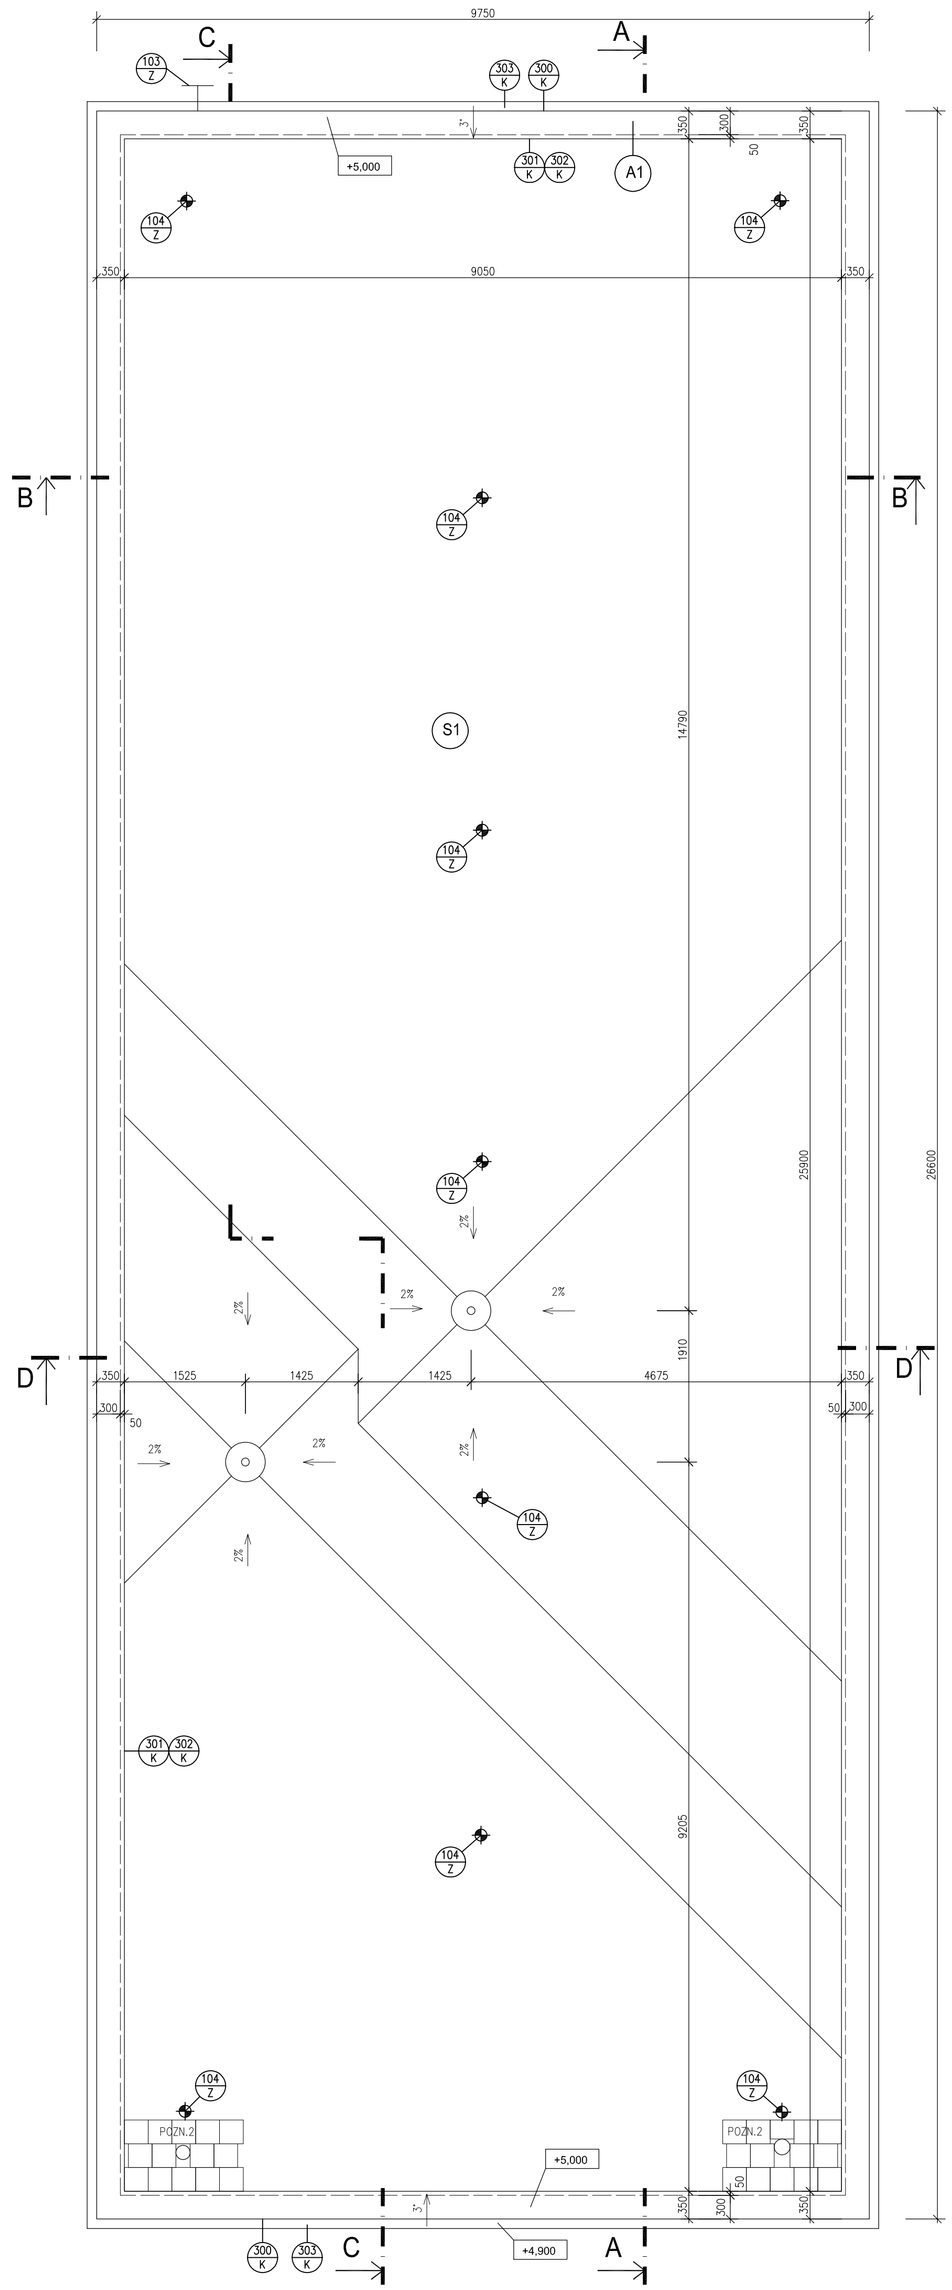

S1 - SKLADBA STŘECHY Broof (t3)

- FÓLIE Z MĚKČENÉHO PVC S PES VÝZTUŽNOU VLOŽKOU, MECHANICKY KOTVENÁ	1,5MM
- SKLOVLÁKNITÁ SEPARAČNÍ TEXTÍLIE	
- EPS 150 SPÁDOVÉ KLÍNY	40-330 MM
- EPS 150	80 MM
- ASFALTOVÝ PÁS Z MODIFIKOVANÉHO ASFALTU S JEMNOZRNNÝM POSYPEM, sd > 100m	4 MM
- ASFALTOVÝ PENETRAČNÍ NÁTĚR	
- ŽELEZOBETON	200(260)MM

A1 - SKLADBA ATIKY

- FÓLIE Z MĚKČENÉHO PVC S PES VÝZTUŽNOU VLOŽKOU, UKONČENÁ NA ZÁVĚTRNÉ LIŠTĚ Z POPLASTOVANÉHO PLECHU	1,5 MM
- SKLOVLÁKNITÁ SEPAREČNÍ TEXTÍLIE	
- DESKA OSB TYP 3	25 MM
- XPS VE SPÁDU 3° .	50-60 MM
- ASFALTOVÝ PÁS Z MODIFIKOVANÉHO ASFALTU S JEMNOZRNÝM POSYPEM, sd > 100m	4 MM
- ASFALTOVÝ PENETRAČNÍ NÁTĚR	
- ŽELEZOBETOVÁ ATIKA	

POZNÁMKA

	- ZAJIŠŤOVACÍ SYSTÉM PROTI PÁDU OSOB - KOTVÍCÍ SLOUPEK Z NEREZOVÉ OCELI
POZN.1	- PO OBVODU ŽB ATIKY JE ETICS S EPS V TL. 100MM
POZN.2	- ÚPRAVA KOLEM VÝFUKOVÉHO POTRUBÍ DIESELAGREGÁTU - BETONOVÁ DLAŽBA 300x300 MM - FILTRAČNÍ GEOTEXTÍLIE 500g/m2 - PÁS HI FÓLIE PVC S VÝZTUŽNOU VLOŽKOU TL. 1,5MM - FILTRAČNÍ GEOTEXTÍLIE 300g/m2

- VEŠKERÉ STÁVAJÍCÍ KONSTRUKCE, ROZMĚRY A VÝŠKOVÉ ZAMĚŘENÍ NUTNO OVĚŘIT NA STAVBĚ PŘED VÝROBOU DÍLČÍCH KONSTRUKCÍ
- MONTÁŽ ZDVOJENÉ PODLAHY, PRŮCHODEK V ŽELEZOBETONU A ZDIVU NUTNO KONZULTOVAT S DODAVATELI TECHNOLOGICKÉ ČÁSTI TRAFOSTANICE A NÁHRADNÍHO ZDROJE DA.
- ZÁKLADOVÉ KONSTRUKCE JSOU ŘEŠENY V ČÁSTI D.1.2.2 - STAVEBNĚ KONSTRUKČNÍ ŘEŠENÍ
- KOVOVÉ PRVKY OSAZENÉ DO PODLAHOVÉ DESKY V MÍSTNOSTECH TRAF JSOU ŘEŠENY V ČÁSTI D.1.2.2 - STAVEBNĚ KONSTRUKČNÍ ŘEŠENÍ
- KOVOVÉ TYČE U 140 OSAZENÉ POD STROPEM V MÍSTNOSTECH TRAFOSTANIC JSOU ŘEŠENY V ČÁSTI D.1.2.2 - STAVEBNĚ KONSTRUKČNÍ ŘEŠENÍ
- ATIKA Z ŽB BUDE ZATEPLENA IZOLACÍ XPS TL.50 MM, PŘES KTEROU BUDE PŘETAŽENA STŘEŠNÍ FÓLIE AŽ NA LÍC ZATEPLENÍ ATIKY Z EPS
- HYDROIZOLAČNÍ FOLIE BUDE VYTAŽENA NA ATIKU A UCHYCENA NA PROFILY Z POPLASTOVANÉHO PLECHU
- SOUČÁSTÍ DODÁVKY STŘEŠNÍHO PLÁŠTĚ S KRYTINOU Z FÓLIE Z mPVC BUDE LEMOVÁNÍ VEŠKERÝCH PROSTUPŮ STŘEŠNÍM PLÁŠTĚM - LEMOVÁNÍ VÝFUKOVÉHO POTRUBÍ NÁHRADNÍHO ZDROJE
- PROSTUPY ROZVODŮ A KONSTRUKCÍ STŘEŠNÍM PLÁŠTĚM, NAPOJENÍ STŘEŠNÍHO PLÁŠTĚ NA STAVEBNÍ KONSTRUKCE BUDOU ŘEŠENY PODLE TECHNOLOGICKÝCH PŘEDPISŮ DODAVATELE
- STŘEŠNÍ KONSTRUKCE BUDOU PROVEDENY DLE PLATNÝCH ČSN A TECHNOLOGICKÝCH PŘEDPISŮ VÝROBCE STŘEŠNÍ KRYTINY VČETNĚ UPEVŇUJÍCÍCH KONSTRUKCÍ
- PROSTUPY POŽÁRNĚ DĚLÍCÍMI KONSTRUKCEMI BUDOU POŽÁRNĚ DOTĚSNĚNY - VIZ. PROJEKTY PROFESÍ
- VĚTRACÍ MŘÍŽKY A ŽALUZIE JSOU SOUČÁST I DODÁVKY VZT A DIESELAGREGÁTU
- FASÁDA JE OBLOŽENA DĚROVANÝM PLECHEM UCHYCENÝM NA NOSNOU OCELOVOU KCI - VIZ. VÝKRES Č. 205-207
- NOSNÁ OCELOVÁ KONSTRUKCE RAMPY SE SCHODY JE ŘEŠENA V ČÁSTI D.1.2.2 - STAVEBNĚ KONSTRUKČNÍ ŘEŠENÍ
- ZÁBRADLÍ NA RAMPĚ SE SCHODY - VIZ VÝKRES Č. 208

± 0,000 = 358,950

Revize	Datum	Jméno	Podpis	Popis revize

Zpracovatel:
Sdružení EP - PAK

PROJEKČNÍ ARCHITEKTONICKÁ KANCELÁŘ SPOL. S R.O.
ING. ARCH. V.STEINHAUSEROVÁ ČOKKEHO 11 602 00 BRNO
PAK@SKY.CZ WWW.ARCH.C T +420 541 642 113 T +420 541 642 238

EP Rožnov, a.s.
Boženy Němcové 1720
CZ 756 61 Rožnov pod Radhoštěm
te.: 571 664 111, fax: 571 664 400
e-mail: ep@eproznov.cz

Hl. architekt projektu	Ing.arch.K.Steinhauserová	
Hl. inženýr projektu	Ing.Miroslav Běhal	
Vypracoval	Ing.Radana Kaločová	
Kontroloval		
Objednatel	Pardubický kraj	

Projektant profese

Stavba: NPK, a.s., centrální příjem včetně centralizace akutních provozů v Orlickoústecké nemocnici

Objekt	D.1.2 - SO 02 - Energoblok	Zak. č.	K16824014
Část	D.1.2.1 - Architektonické a stavební řešení	Měřítko	1:50
Název výkresu: Střecha		Č. výkresu: 104	Revize: 00
		Stupeň	JP
		Datum	05/2018
		Formát	6 x A4