


# PŮDORYS

## LEGENDA MÍSTNOSTÍ

ČÍSLO MÍST.	ÚČEL MÍSTNOSTI	PLOCHA m <sup>2</sup>
N1.001A	ROZVODNA OÚN	20,12
N1.001B	ROZVODNA ČEZ	11,40
N1.002	ROZVODNA NN	55,50
N1.003	TRAFO	8,40
N1.004	TRAFO	8,40
N1.005	TRAFO	8,40
N1.006	ROZVODNA	11,50
N1.007	NÁHRADNÍ ZDROJ	94,70
N1.008	PŘÍRUČNÍ SKLAD NAFTY	2,80
N1.009	SERVER	3,10

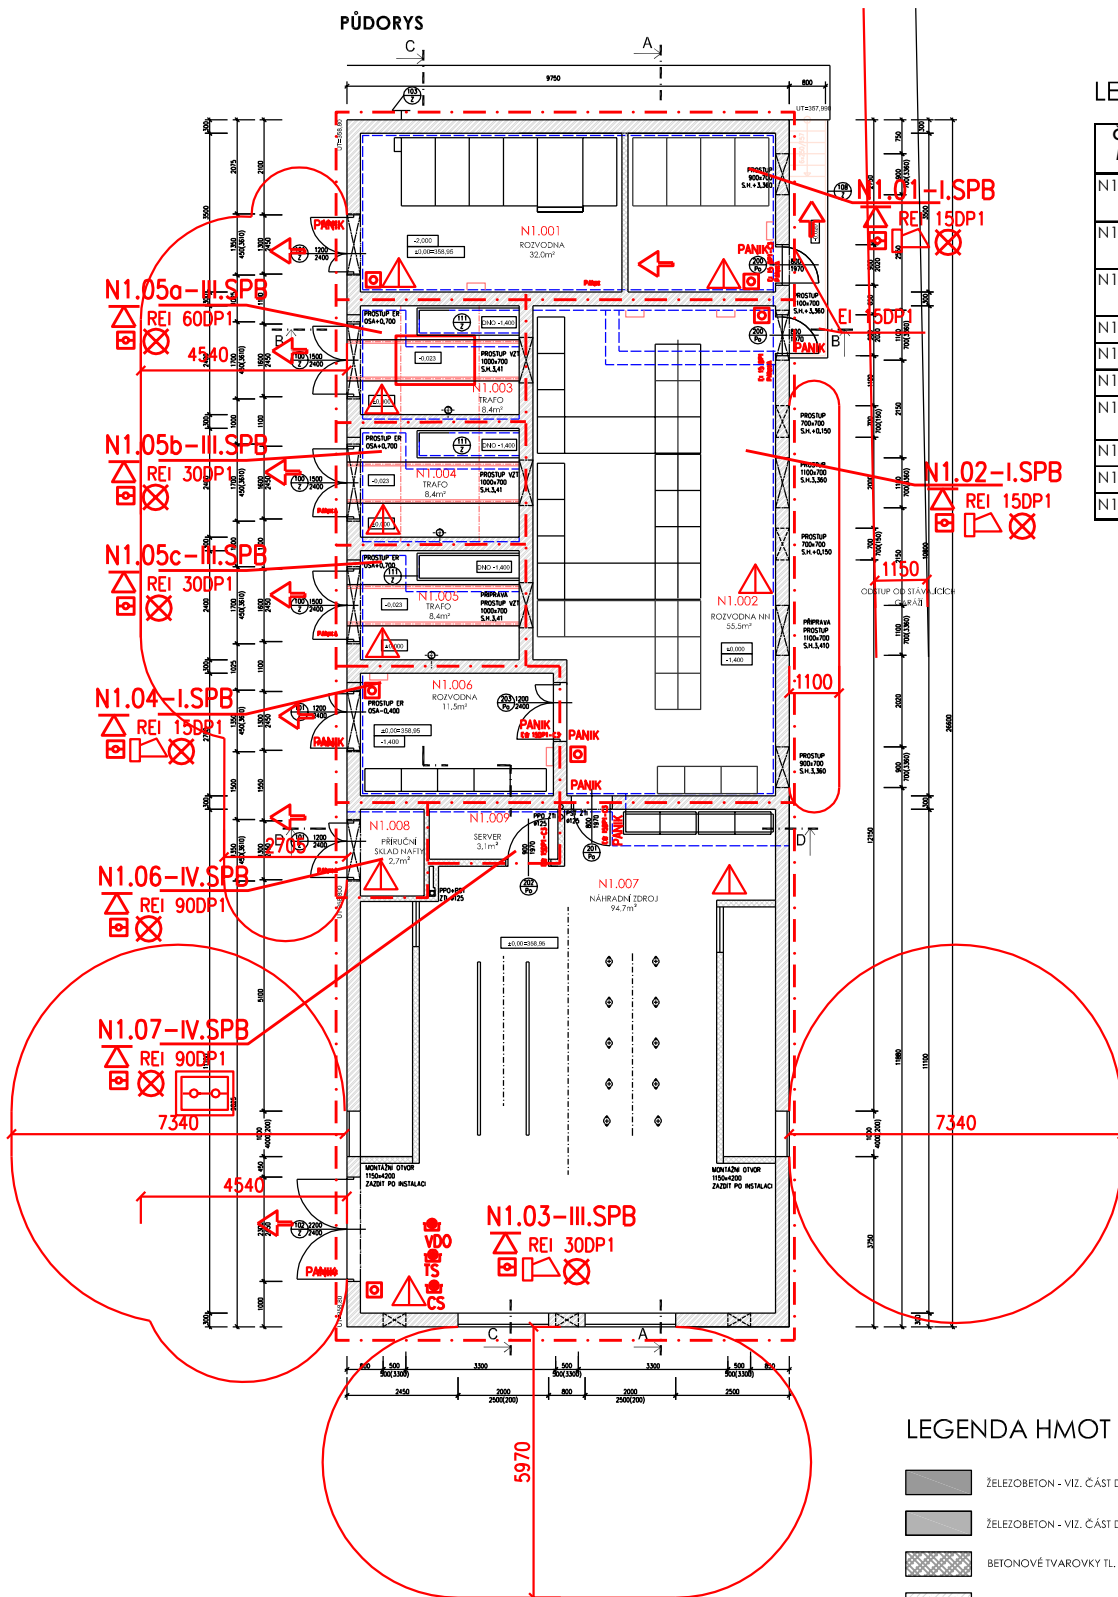

## LEGENDA HMOT

	ŽELEZOBETON - VIZ. ČÁST D.1.2.2 - STAVEBNÍ KONSTRUKČNÍ ŘEŠENÍ
	ŽELEZOBETON - VIZ. ČÁST D.1.2.2 - STAVEBNÍ KONSTRUKČNÍ ŘEŠENÍ
	BETONOVÉ TVAROVKY TL. 400 MM - VIZ. ČÁST D.1.2.2 - STAVEBNÍ KONSTRUKČNÍ ŘEŠENÍ
	PROSTÝ BETON - VIZ. ČÁST D.1.2.2 - STAVEBNÍ KONSTRUKČNÍ ŘEŠENÍ
	ZDÍVO Z KERAMICKÝCH TVÁRNIC 30 PROFIL. BROUŠENÉ ČIHLY, ZDĚNÉ NA MALTU PRO TENKÉ SPÁRY, TL.300 MM
	PŘÍČKY Z KERAMICKÝCH TVÁRNIC, BROUŠENÉ ČIHLY, ZDĚNÉ NA MALTU PRO TENKÉ SPÁRY TL. 80-150MM

NPK, a.s., centrální příjem včetně centralizace  
akutních provozů v Orlickoústecké nemocnici  
SO 02 - Energoblok  
1.Nadzemní podlaží

DSP+JP

