



POHLED SEVERNÍ

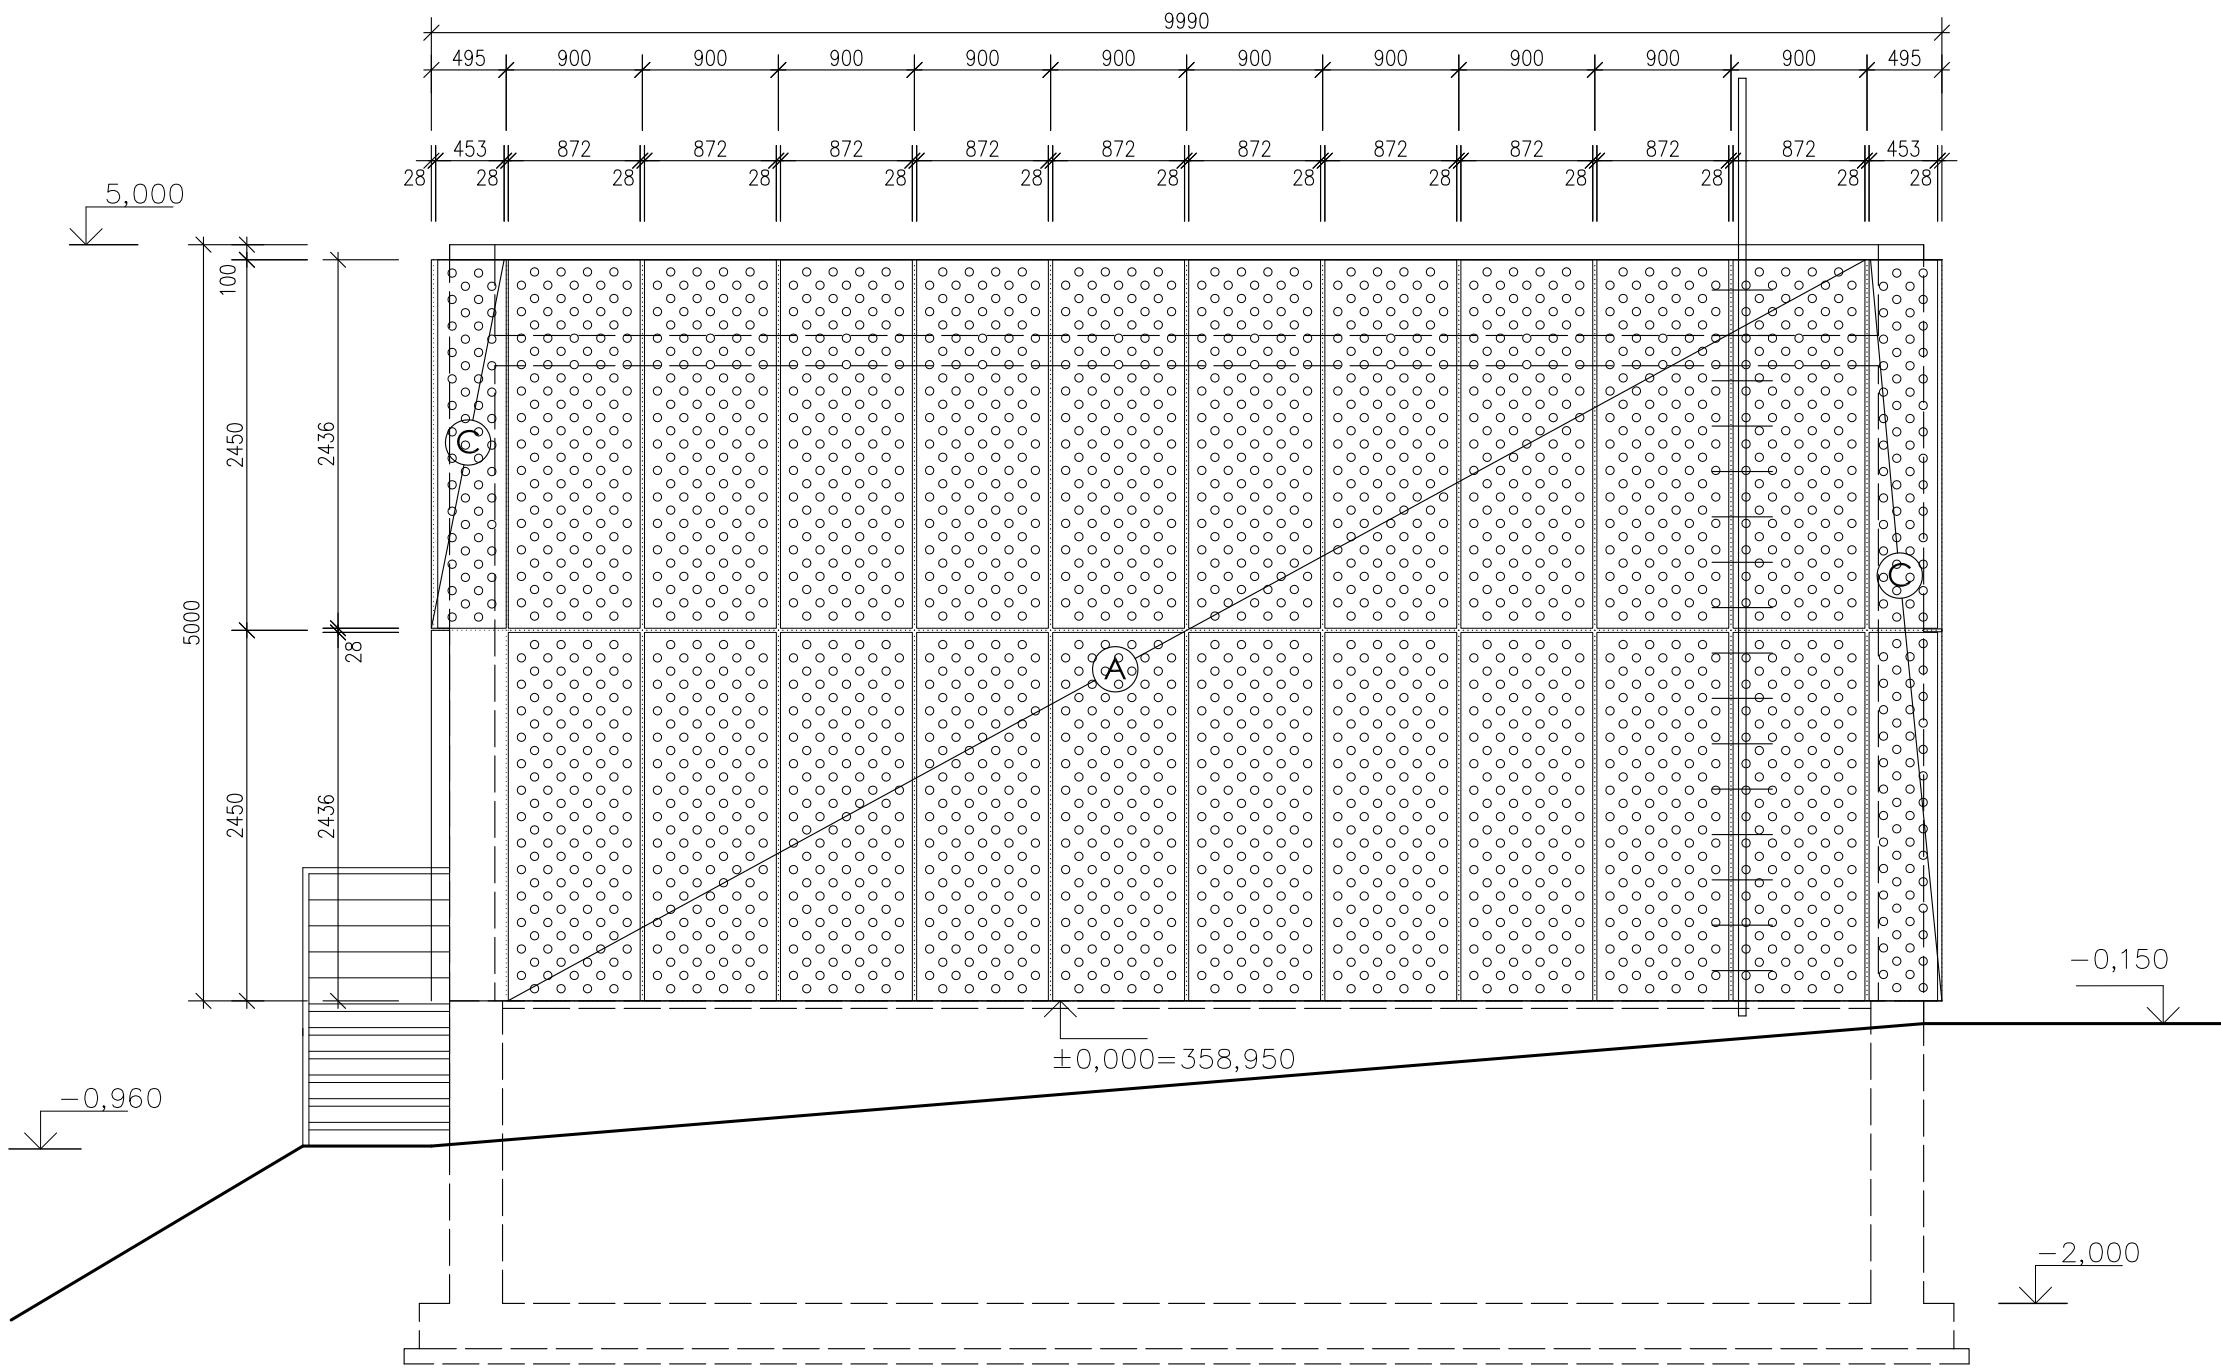


POHLED JIŽNÍ

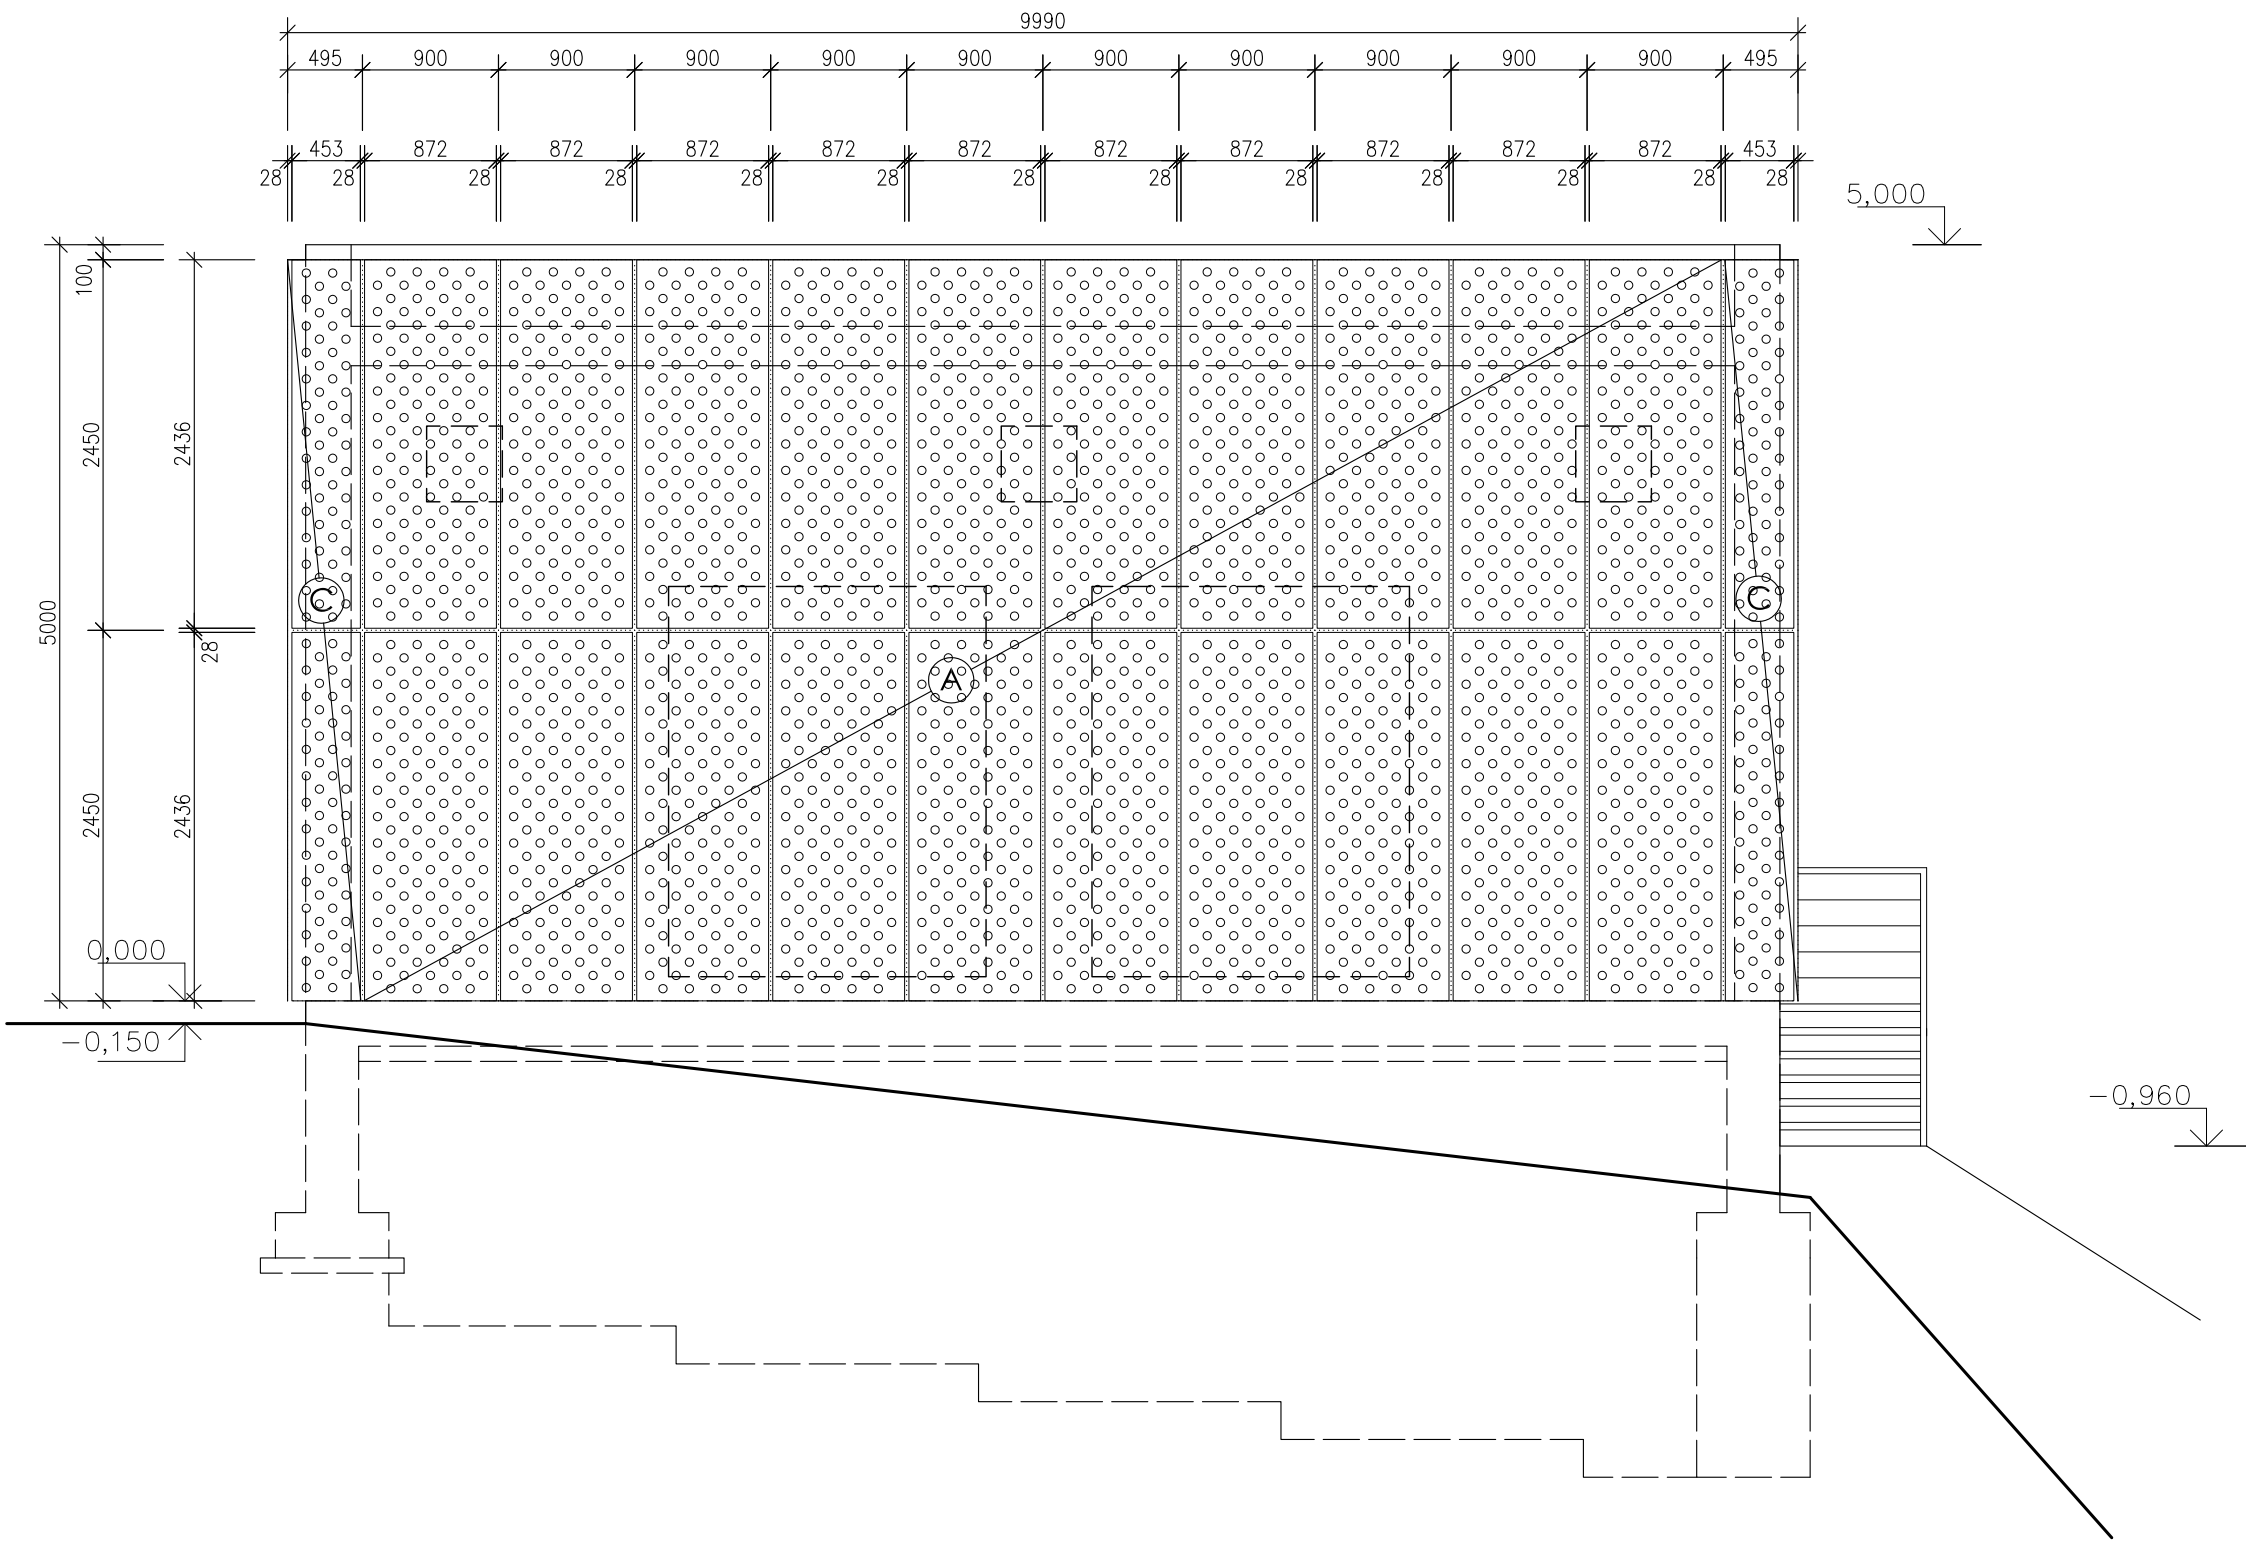

LEGENDA





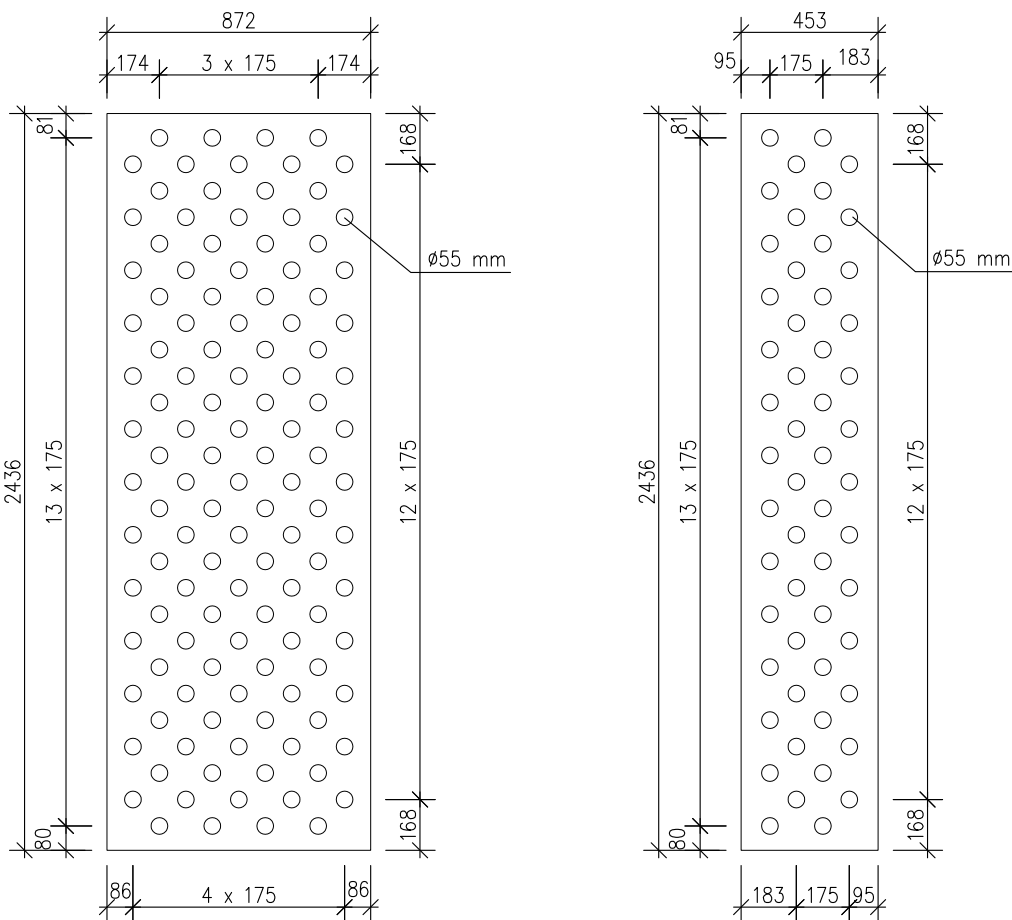




Ⓐ KAZETA Z PERFOROVANÉHO PLECHU 872/2436 MM

Ⓒ KAZETA Z PERFOROVANÉHO PLECHU 453/2436 MM



± 0,000 = 358,950

Revize	Datum	Jméno	Podpis	Popis revize

Zpracovatel: Sdružení EP - PAK		 PRJJEKČNÍ ARCHITECTONICKÁ KANCELAR SPOL. S R.O.	 ING. ARCH. V. STEINHAUSEROVÁ CONVEIO II 602 00 BRNO	 PAK&SKY,CZ WWW.ARCH.CZ T +420 541 642 113 T +420 541 642 230		EP Rožnov, a.s. Boženy Němcové 1720 CZ 756 61 Rožnov pod Radhoštěm tel.: 571 664 111, fax: 571 664 400 e-mail: ep@eproznov.cz
Hl. architekt projektu	Ing.arch.K.Steinhauserová				<div>Projektant profese</div> <div></div>	
Hl. inženýr projektu	Ing.Miroslav Běhal					
Vypracoval	Ing.arch.Jiří Šerek					
Kontroloval						
Objednatel		Pardubický kraj				
Stavba		NPK, a.s., centrální příjem včetně centralizace akutních provozů v Orlickoústecké nemocnici				
		Stupeň				
		Datum				
		Formát				
		Zak. č.				
		K16824014				
Objekt		D.1.2 - SO 02 - Energoblok				
Část		D.1.2.1 - Architektonické a stavební řešení				
Název výkresu		Měřítko				
		Č. výkresu				
		Revize				
		206				
		00				