ŘEZ A-A´

STÁVAJÍCÍ

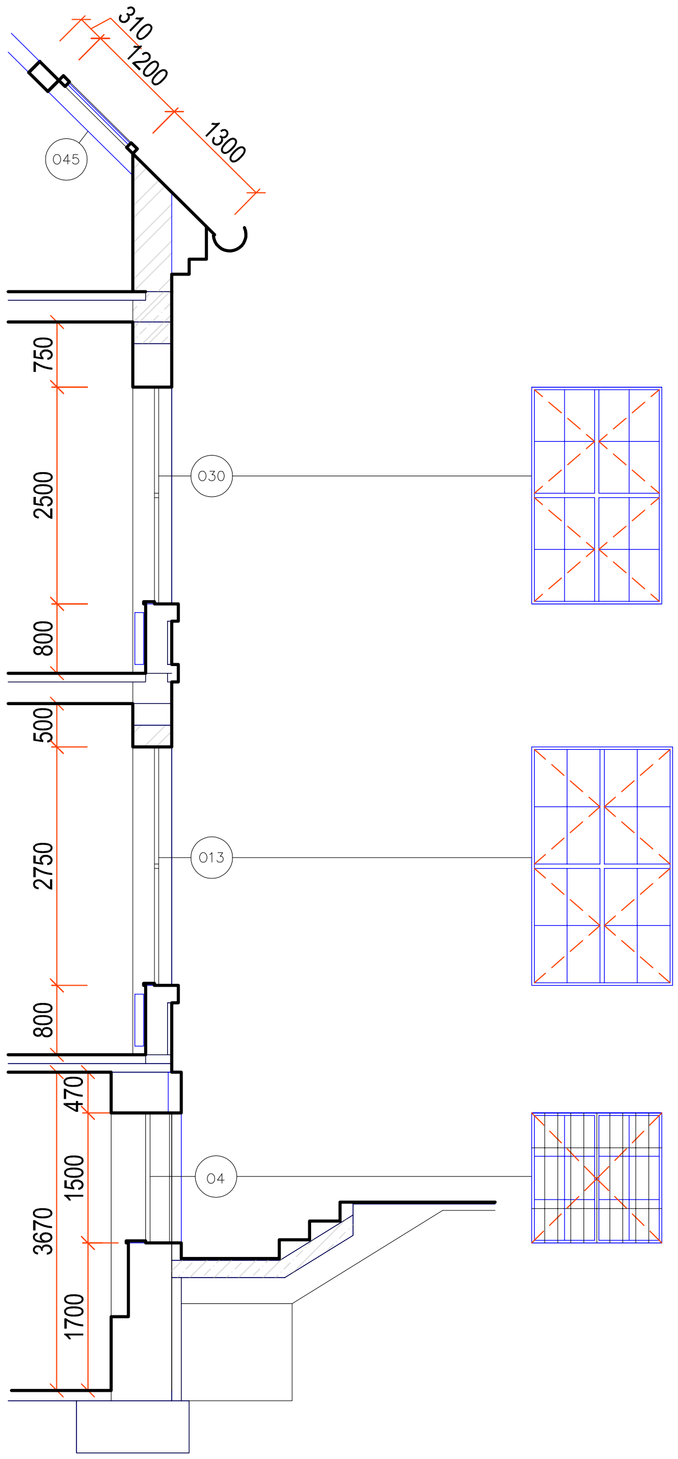

ŘEZ A-A´

NOVÝ

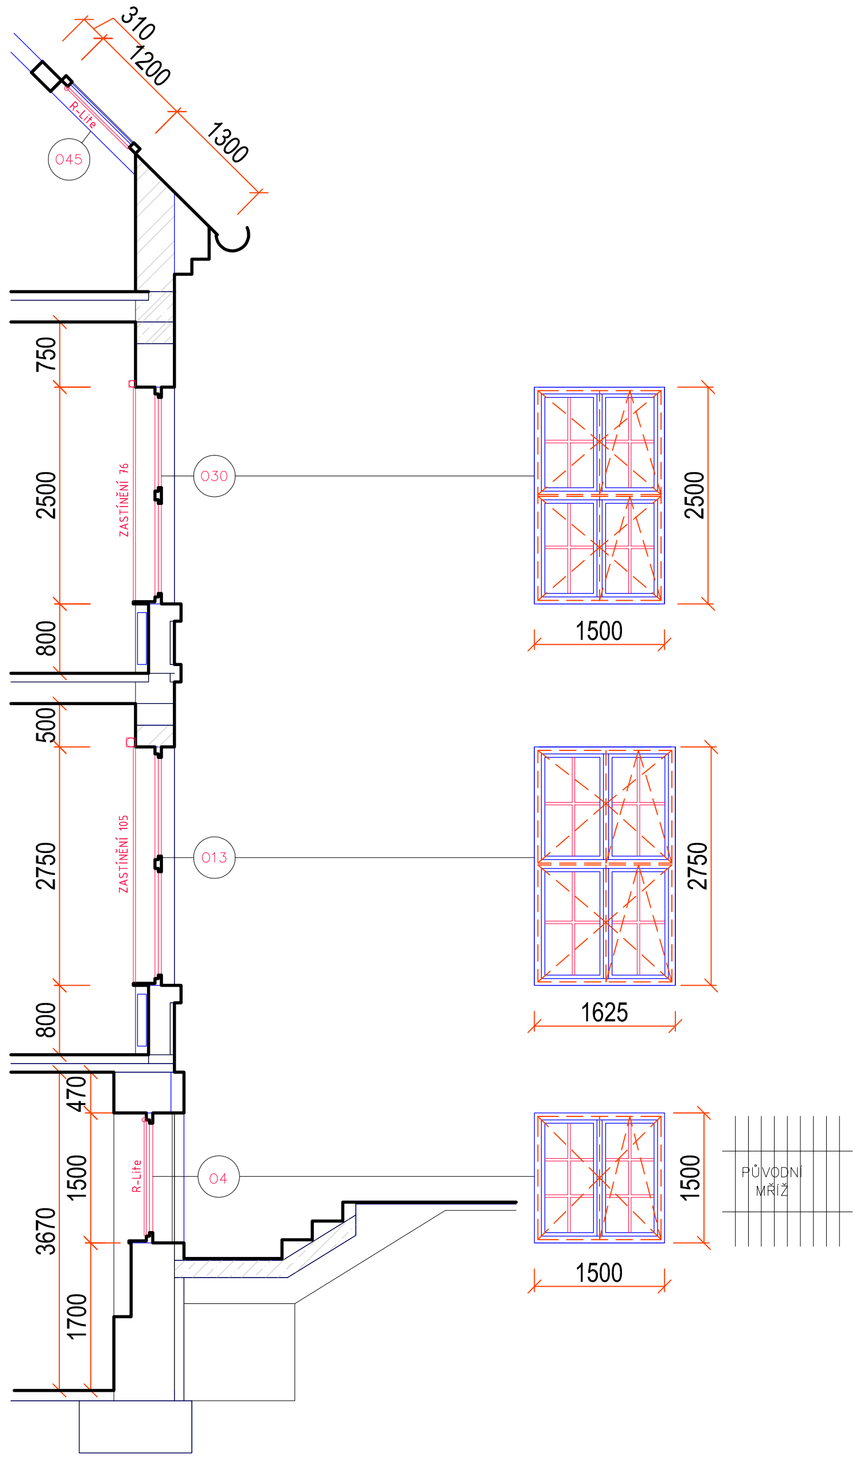

LEGENDA MATERIÁLŮ

STÁVAJÍCÍ KONSTRUKCE - CPP

STÁVAJÍCÍ KONSTRUKCE - CD INA

POZNÁMKA:

-VÝKRES NESLOUŽÍ JAKO VÝROBNÍ DOKUMENTACE. VÝROBNÍ DOKUMENTACI K DANÝM PRVKŮM (OTOVORVÉ VÝPLNĚ, ZÁMEČNICKÉ PRVKY atd. PŘEDLOŽÍ DODAVATEL GP A INVESTOROVI K ODSOUHLASENÍ.
-DODAVATEL JE POVINEN PŘED OBJEDNÁNÍM OTOVOROVÝCH VÝPLNÍ (OKEN, DVEŘÍ) OVĚŘIT ROZMĚRY OTVORŮ.
-BAREVNOST FINÁLNÍCH POVRCHOVÝCH ÚPRAV BUDE ODSOUHLASENA INVESTOREM A GP NA ZÁKLADĚ PŘEDLOŽENÝCH VZORKŮ.

-POZICE A STAV NOSNÝCH KONSTRUKCÍ SKRYTÝCH ZA STÁVAJÍCÍMI OBKLADY A OMÍTKAMI MUSÍ BÝT OVĚŘENY BĚHEM PROVÁDĚNÍ STAVBY S NÁVRHEM A PROVEDENÍM POTŘEBNÝCH OPATŘENÍ.
-DODAVATEL ZAJISTÍ ABY MEZI JEDNOTLIVÝMI MATERIÁLY NEDOCHÁZELO K CHEMICKÝM REAKCÍM, VEDOUCÍM K DEGRADACI MATERIÁLU NEBO JEHO POVRCHOVÉMU ZABARVENÍ.
-VEŠKERÉ ROZPORY VÝKRESOVÉ DOKUMENTACE OPROTI SKUTEČNÉMU STAVU JE ZHOTOVITEL POVINEN KONZULTOVAT S GP V DOSTATEČNÉM PŘEDSTIHU.

ZODP.PROJEKTANT: Ing. Petra Studecká, Ph.D., ČKAIT 9547 - pozemní stavby			VYPRACOVAL: Ing. Petra Studecká, Ph.D.
KRAJ: Pardubický	OKRES: Ústí nad Orlicí	OBEC: Ústí nad Orlicí	KAT. ÚZEMÍ: Ústí nad Orlicí [775274]
INVESTOR: Pardubický kraj, Komenského náměstí 125, 532 11 Pardubice		STUPEŇ: Dokumentace pro stavební povolení	DATUM: 07/2018
STAVBA: VÝMĚNA A REPASE OTVOROVÝCH VÝPLNÍ STŘEDNÍ ŠKOLY ZDRAVOTNICKÉ A SOCIÁLNÍ ÚSTÍ NAD ORLICÍ Smetanova 838, 562 01 Ústí nad Orlicí ARCHITEKTONICKO-STAVEBNÍ ČÁST	ENERGETICKÁ AGENTURA	Energetická agentura s.r.o. Strážovská 343/17, 153 00 Praha 5 tel:281867178, 731502060 fax:281861713 info@energetickaagentura.eu www.energetickaagentura.eu	ČÍSLO PROJEKTU: A02318
OBSAH VÝKRESU: ŘEZ AA - stávající a nový stav			Č.VÝKRESU: A02318_D.1.1.-13
			FORMÁT: 6x A4
			MĚŘÍTKO: 1 : 50