

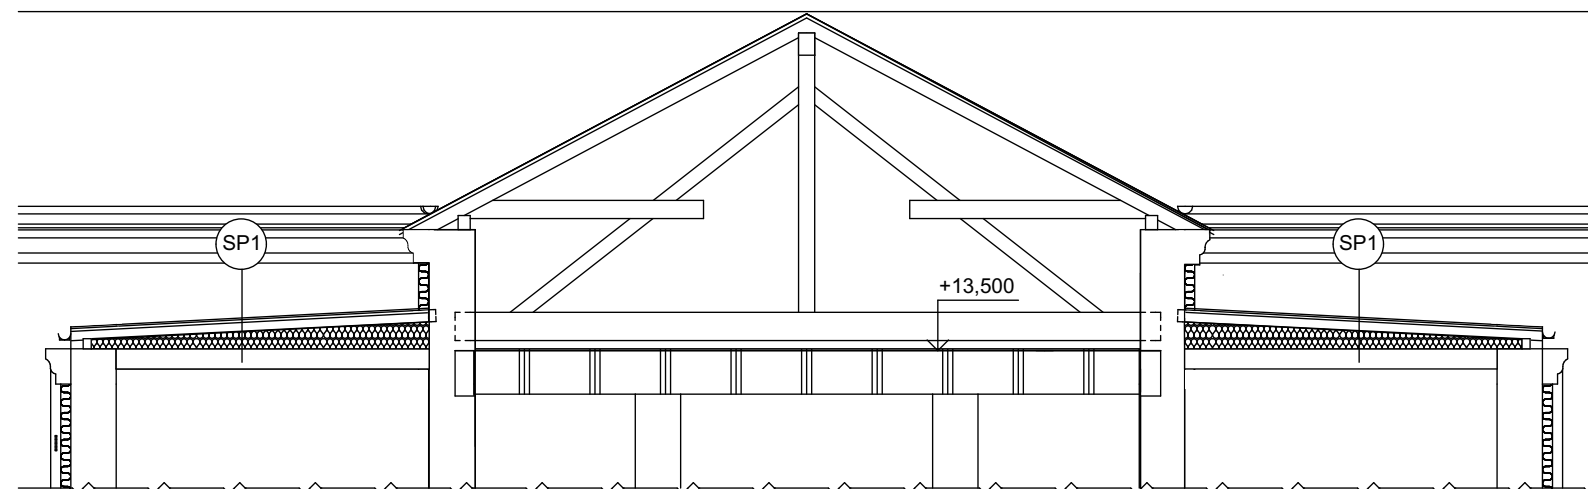


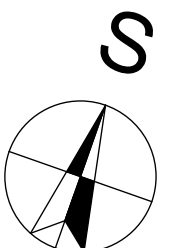

ŘEZ B-B

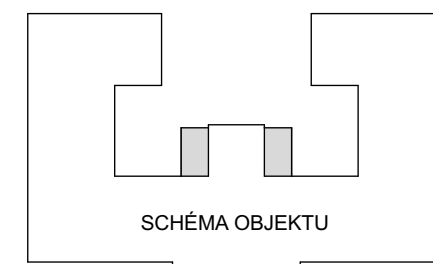

LEGENDA STŘEŠNÍCH PLÁŠŤŮ

- SP1 **SKLADBA STŘEŠNÍHO PLÁŠTĚ - PLECHOVÁ STŘEŠNÍ KRYTINA - 46,0 m²**
PLECHOVÁ STŘEŠNÍ KRYTINA - TITANZINKOVÝ PLECH PŘEDZVĚTRALÝ TL. 0,7 mm
PODKLADNÍ DIFÚZNÍ FOLIE S PROSTOROVOU MŘÍŽKOVOU ROHOŽÍ
BEDNĚNÍ Z OSB3 DESEK TL. 18 mm
KONTAKTNÍ DIFÚZNÍ FOLIE
STÁVAJÍCÍ KROKEV (OŠETŘENA IMPREGNACÍ PROTI HMYZU A HOUBÁM) + MV
TEPELNÁ IZOLACE - TUHÁ DESKA MV TL. 100-260 mm
PAROZÁBRANA
STÁVAJÍCÍ STROPNÍ KONSTRUKCE - OPRAVENÁ A VYČISTĚNÁ



ZODP. PROJEKTANT: ING. LADISLAV ZAHRADNÍČEK		PODPIS 	 Atris Prokopa Velikého 699/5 s.r.o. 703 00 Ostrava-Vitkovice		
VYPRACOVAL: ING.ARCH. MARKÉTA CHYTILOVÁ					
INVESTOR: GYMNAZIUM JEVÍČKO, A.K. VITÁKA 452, 569 43 JEVÍČKO					
NÁZEV AKCE: REALIZACE ÚSPOR ENERGIE - GYMNAZIUM JEVÍČKO, BUDOVA ŠKOLY A DOMOV MLÁDEŽE			CAST: C. STAVEBNÍ		FORMAT: A3
			DATUM: SRPEN 2015		STUPEŇ: DPS
			MÍSTO STAVBY: A.K. VITÁKA 452, 569 43 JEVÍČKO, PARC. Č. 322, 175/2, 175/10, K.Ú. JEVÍČKO - PŘEDMĚSTÍ		
OBSAH VÝKRESU: ZATEPLENÍ STŘÍŠEK - NOVÝ STAV			STAVEBNÍ OBJEKT: SO01		ČÍSLO VÝKRESU: D.1.1.b)30
			MĚŘÍTKO: 1:75		