




POHLED H

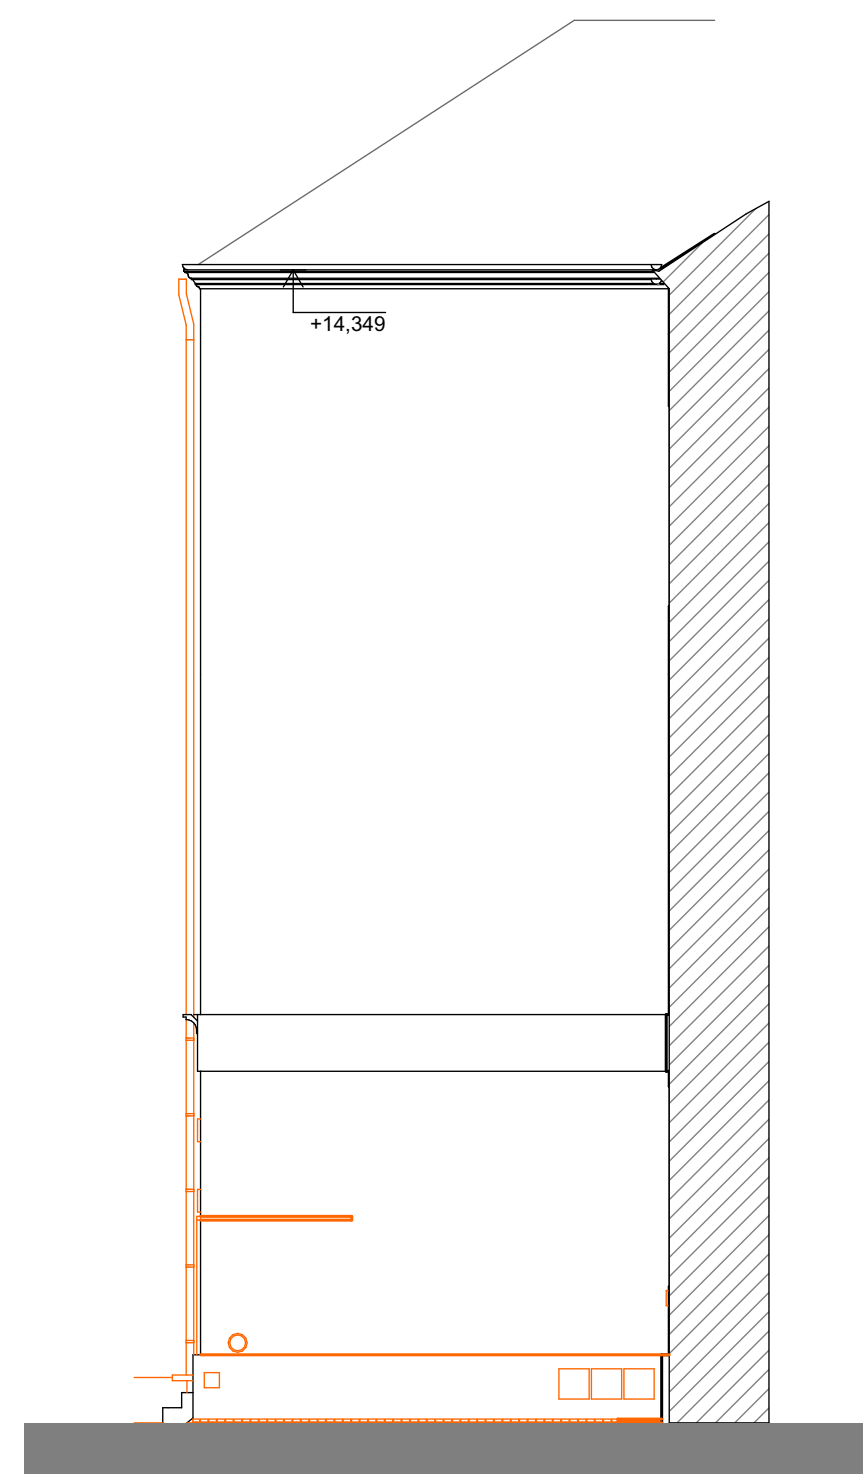


POHLED K

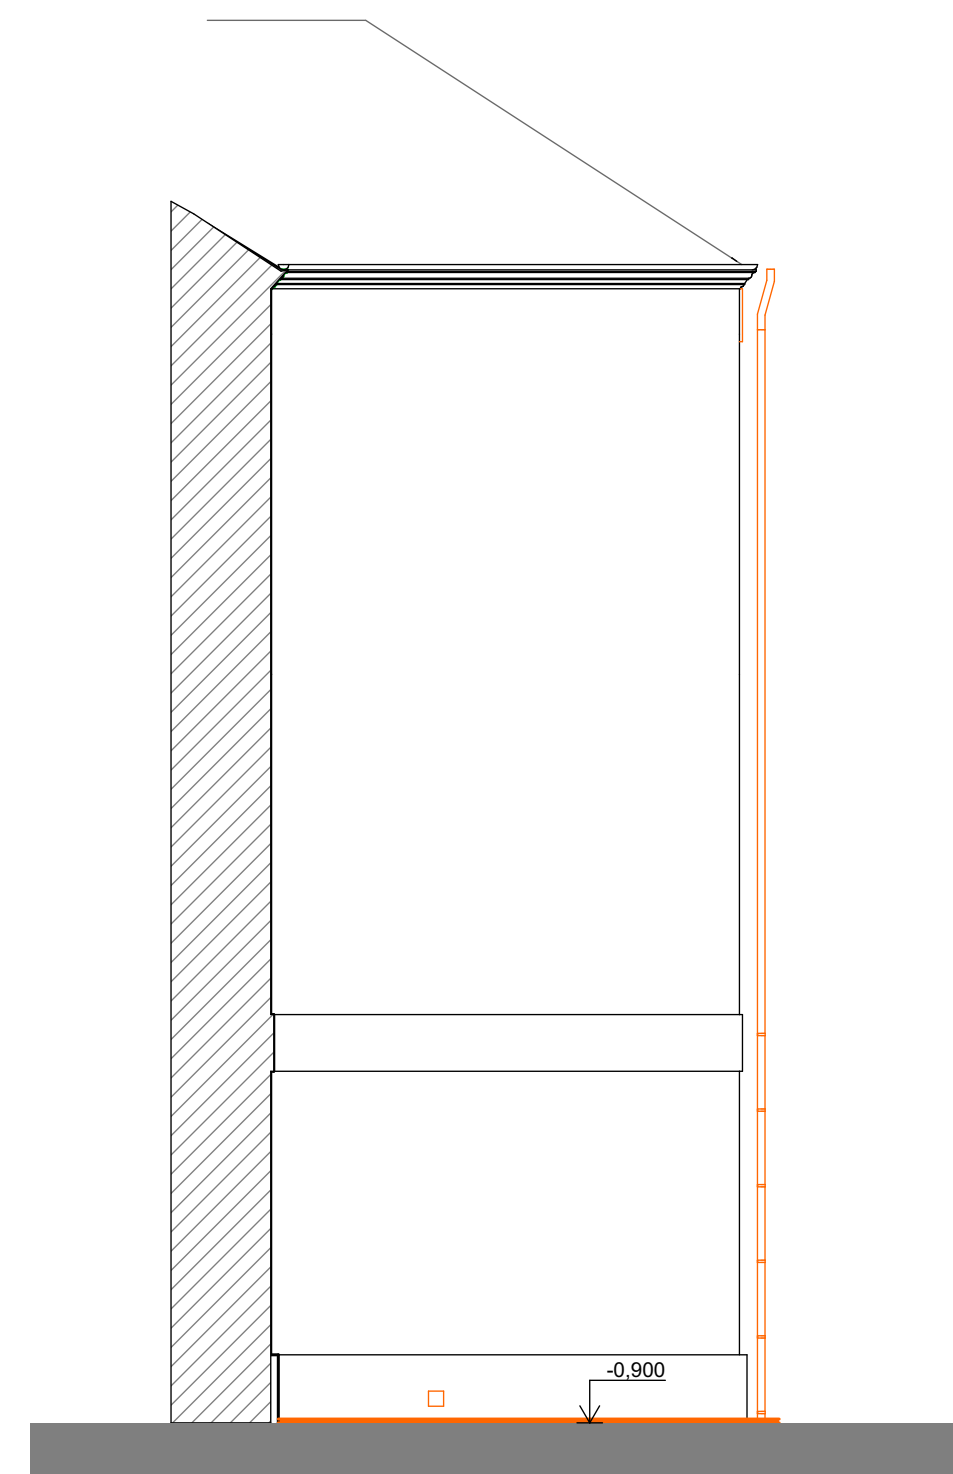


POHLED F

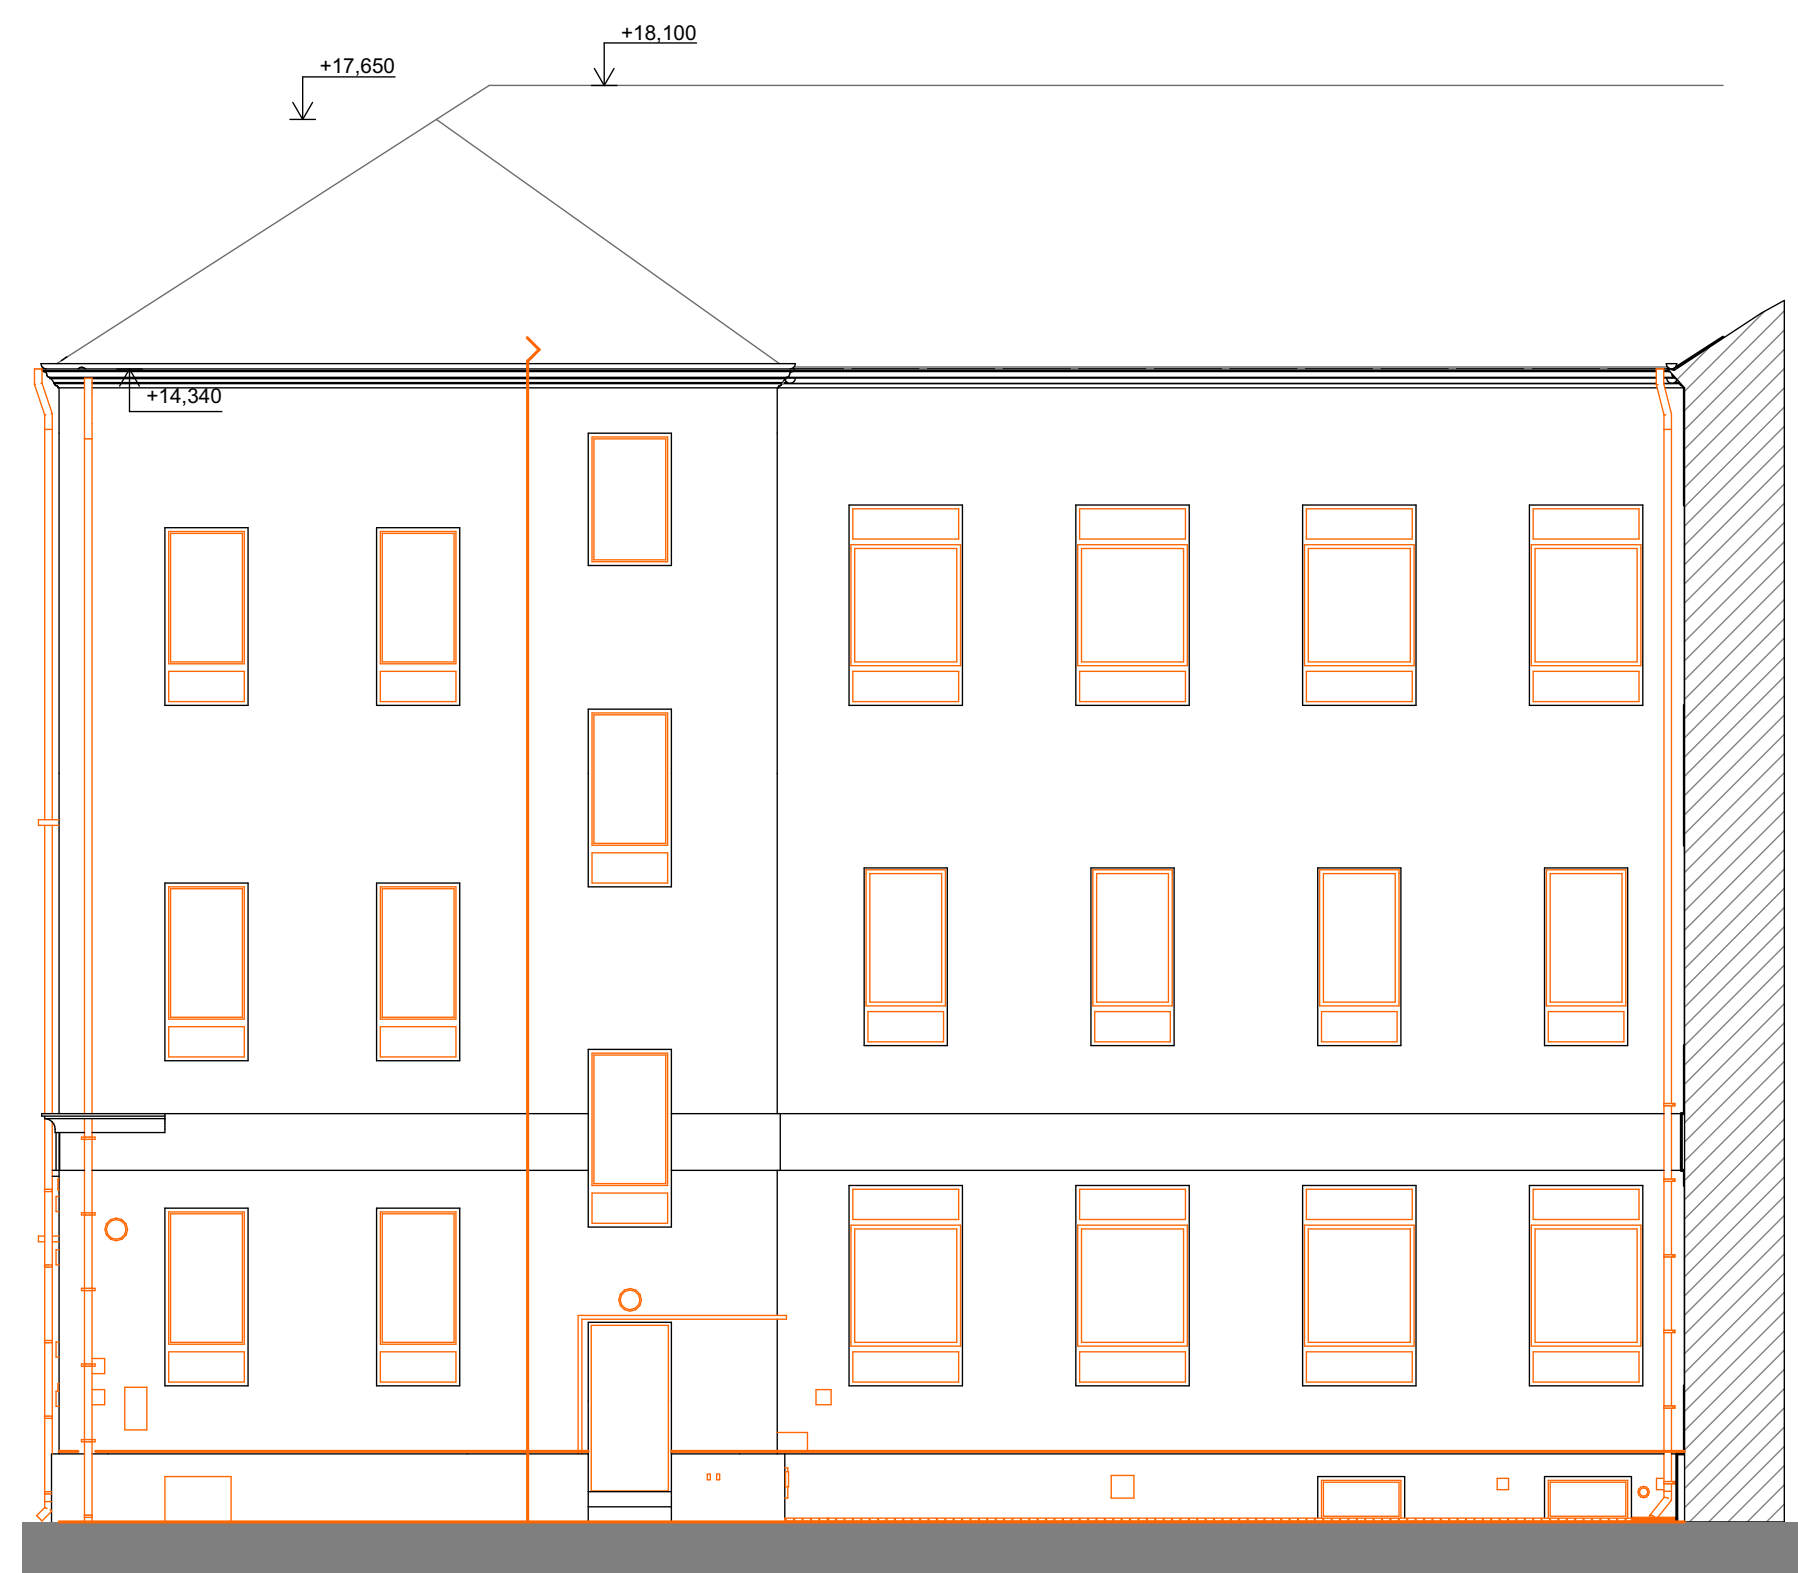


POHLED G

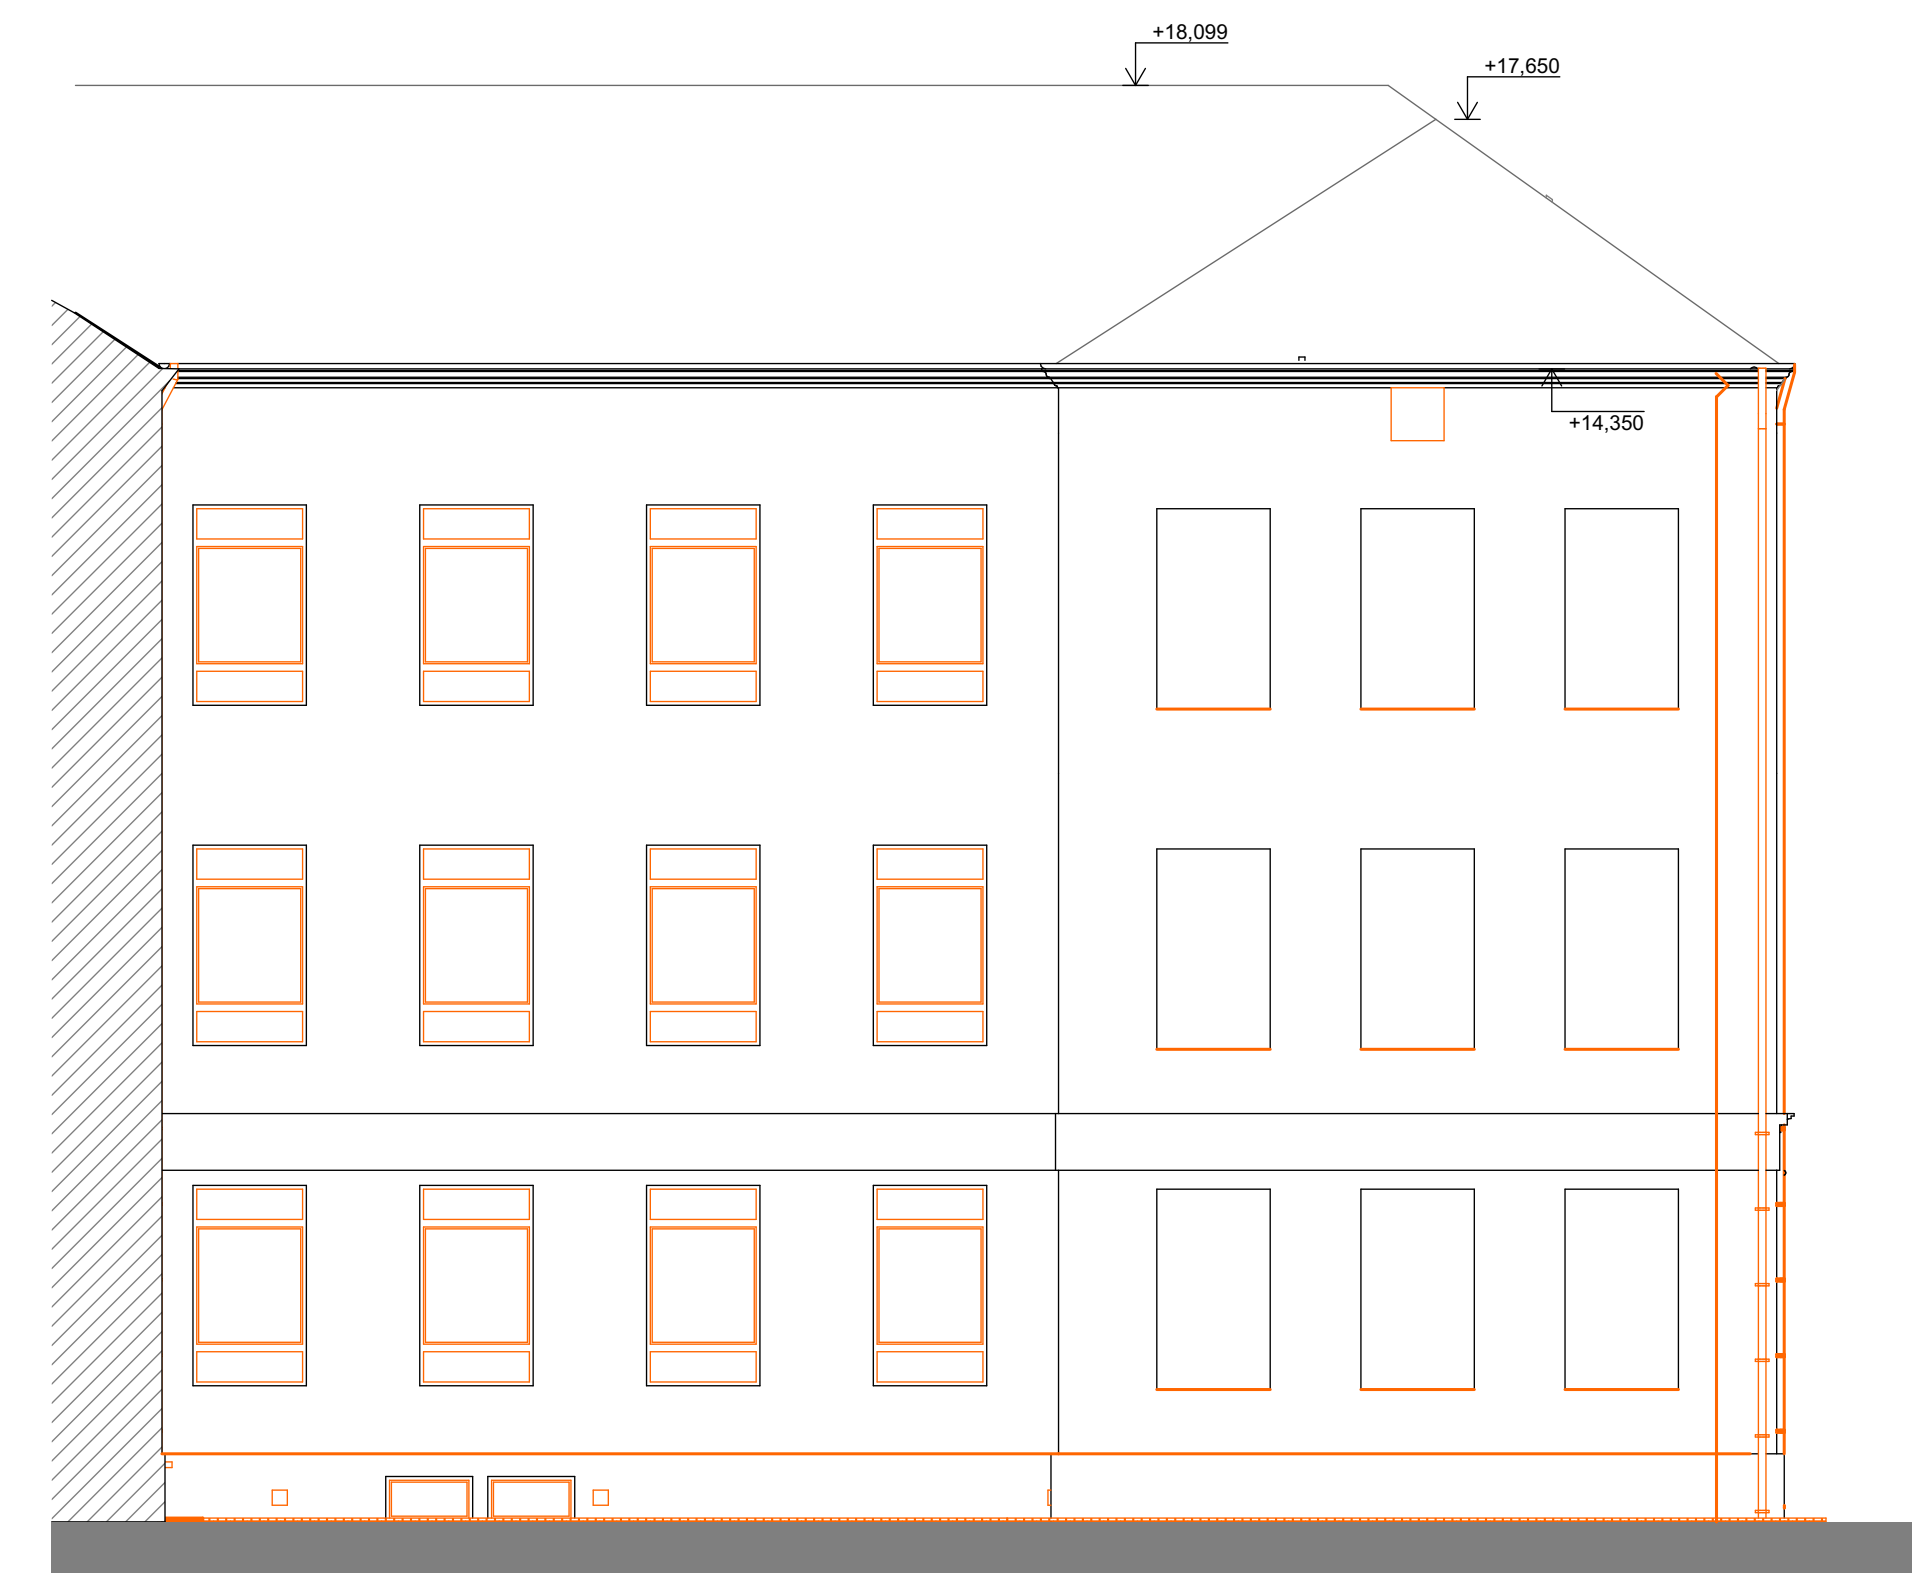


POHLED J

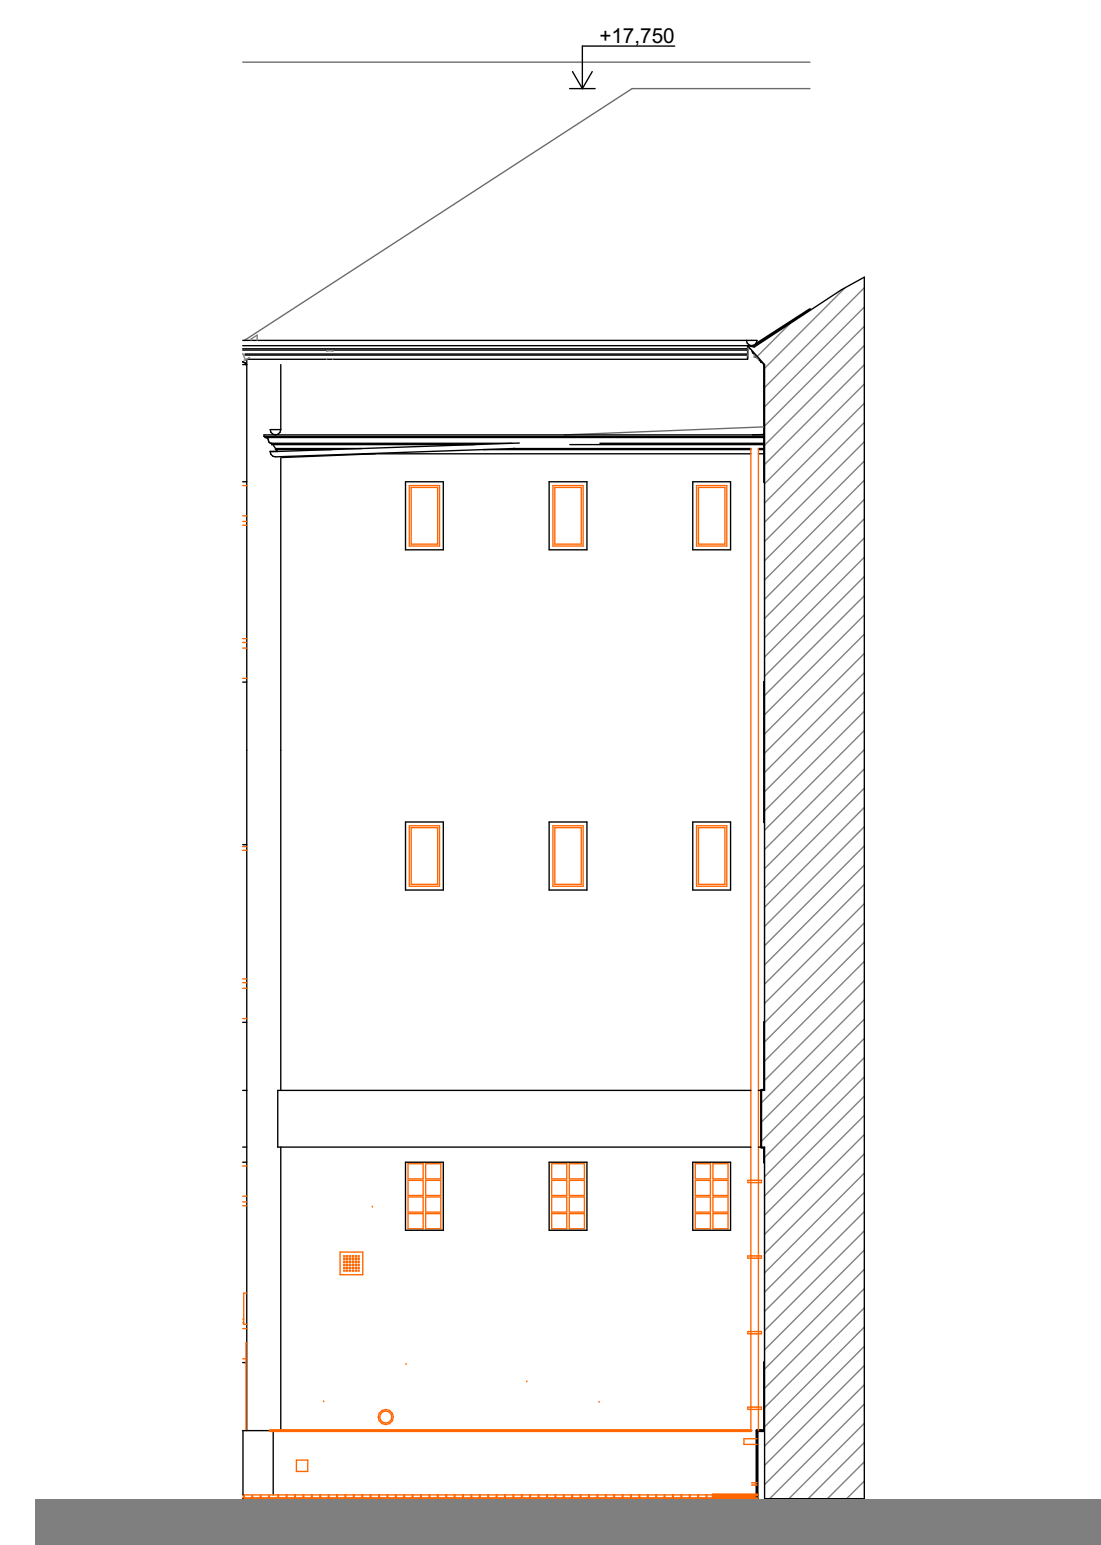

POHLED I

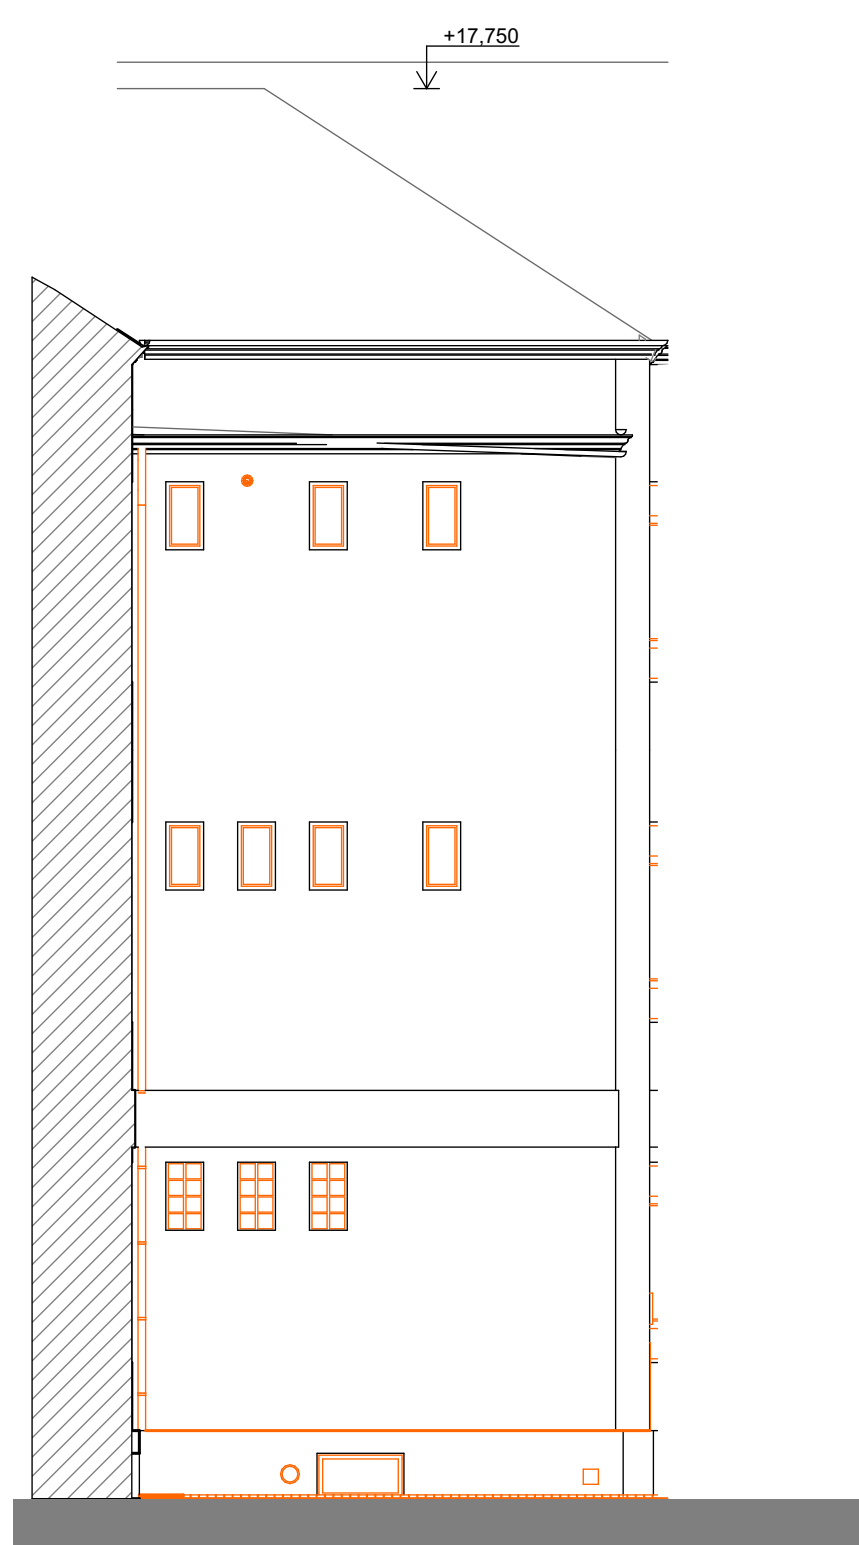

POHLED E

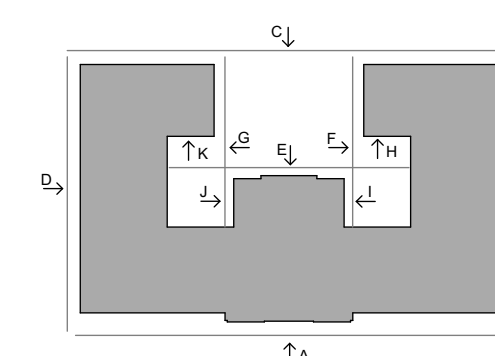

AKTUALIZACE 05/2018

ZODP. PROJEKTANT: ING. LADISLAV ZAHRADNÍČEK
VYPRACOVAL: ING. ARCH. MARKÉTA CHYTILOVÁ
INVESTOR: GYMNAZIUM JEVIČKO,
A.K. VITÁKA 452, 569 43 JEVIČKO

NÁZEV AKCE:

**REALIZACE ÚSPOR ENERGIE - GYMNÁZIUM JEVIČKO,
BUDOVA ŠKOLY A DOMOV MLÁDEŽE**

OBSAH VÝKRESU:

PODPIS   **Atris** s.r.o. Prokopa Velikého 699/5
703 00 Ostrava-Vitkovice

ČAST: STAVEBNÍ	FORMAT: 840/594
DATUM: ŽÁŘÍ 2015	STUPEN: DSP
MÍSTO STAVBY: A.K. VITÁKA 452, 569 43 JEVIČKO, PA Č. 322, 175/2, 175/10, K.Ú. JEVIČKO - PŘEDMĚSTÍ	

STAVEBNÍ OBJEKT:	ČÍSLO VÝKRESU:
------------------	----------------

ČÍSLO VÝKRESU:
D.1.1.b)08