



# ČISTÍRNA ODPADNÍCH VOD - 14 E0

MĚŘÍTKO: 1:20

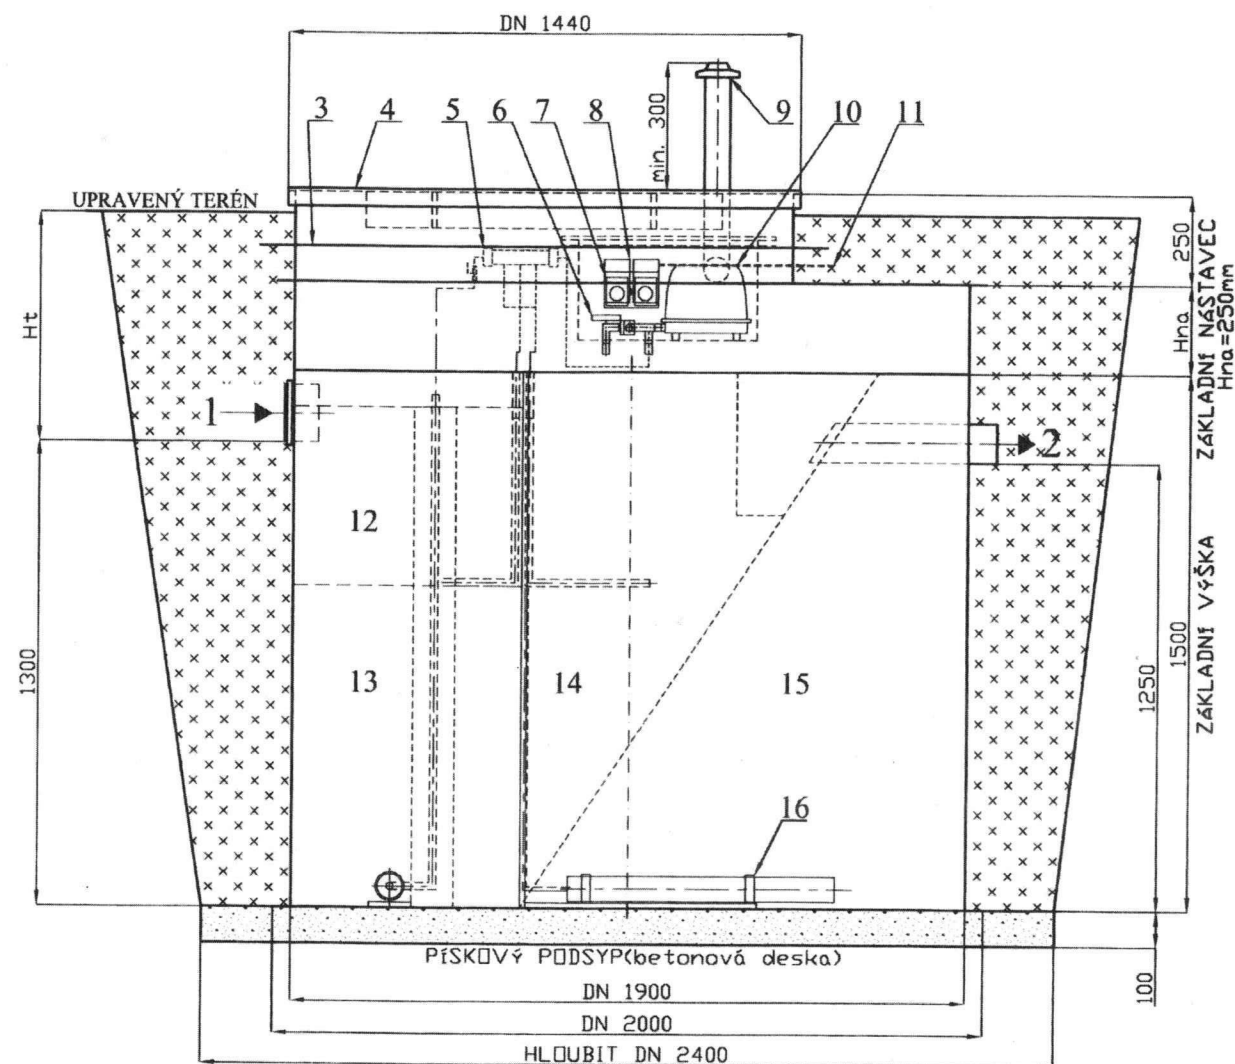

## LEGENDA:


- 1 NÁTOK DN 100-DN 150
- 2 ODTOK 100
- 3 VÝZTUŽNÉ ŽEBRO (šíře 100 mm)
- 4 POCHŮZNÝ PP POKLOP DN 1440
- 5 ROZVODNICE VZDUCHU
- 6 ELEKTROMAGNET. SPÍNACÍ VENTIL
- 7 2xEL. ZÁSUVKA IP44
- 8 MECHANICKÉ SPÍNACÍ HODINY
- 9 VENTILAČNÍ KOMÍNEK
- 10 MEMBRÁNOVÉ DMYCHADLO EL 100
- 11 NAPÁJECÍ KABEL CYKY 3C
- 12 KOŠ NA HRUBÉ NEČISTOTY
- 13 USAZOVACÍ KOMORA
- 14 DOSAZOVACÍ KOMORA
- 15 AKTIVAČNÍ KOMORA
- 16 VÁLCOVÝ AERAČNÍ ELEMENT

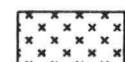

ZPĚTNÝ ZÁSYP PÍSKEM  
(popř. zeminou menší zrnitosti)



PÍSKOVÝ PODSYP

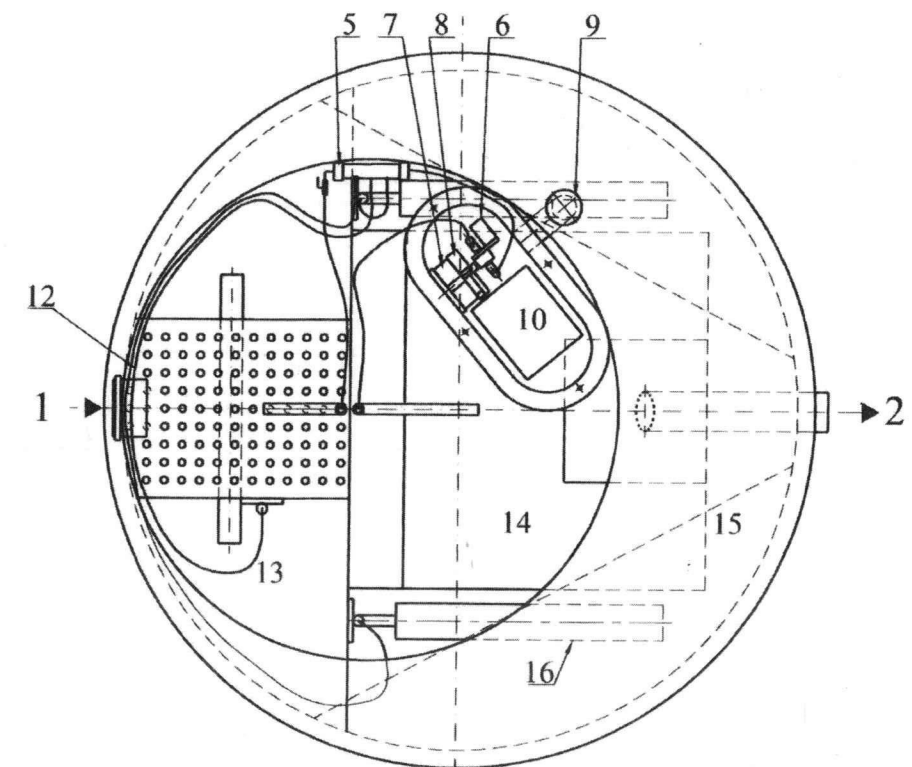

EVROPSKÁ UNIE  
EVROPSKÝ FOND PRO REGIONÁLNÍ ROZVOJ  
ŠANCE PRO Váš ROZVOJ



KRESLIL	PROJEKTANT	ODPOV. PROJEKTANT	HIP	KONTROLOVAL
J. ŠOURKOVÁ	J. ŠOURKOVÁ	ING. V. KUDERA	ING. R. HUBKA	ING. R. HUBKA
STAVEBNÍK	PARDOBICKÝ KRAJ, KOMENSKÉHO NÁMĚSTÍ 125, 532 11 PARDUBICE			
MÍSTO STAVBY	CHRUDEM, PÍŠTOVY, p.p.č.1879/1 a 1879/4 v k.ú. CHRUDEM			
AKCE	<b>TRANSFORMACE DOMOVA SOCIÁLNÍCH SLUŽEB SLATIŇANY III</b>			
OBJEKT	SO-02 ČOV + VENKOVNÍ KANALIZACE			
OBSAH	<b>ČISTÍRNA ODPADNÍCH VOD</b>			
STUPEŇ		DPS		
DATUM		IX/2013		
ZAKÁZKOVÉ ČÍSLO		18/13		
ARCHIVNÍ ČÍSLO		407		
FORMÁT		2 x A4		
MĚŘÍTKO		ČÍSLO VÝKRESU		
1: 20		D4		

**PROXION**  
S.R.O.  
PROJEKČNÍ A INŽENÝRSKÁ KANCELÁŘ  
HURDÁLKOVA 206, 547 01 NÁCHOD  
tel. 491 433 158 fax. 491 487 785