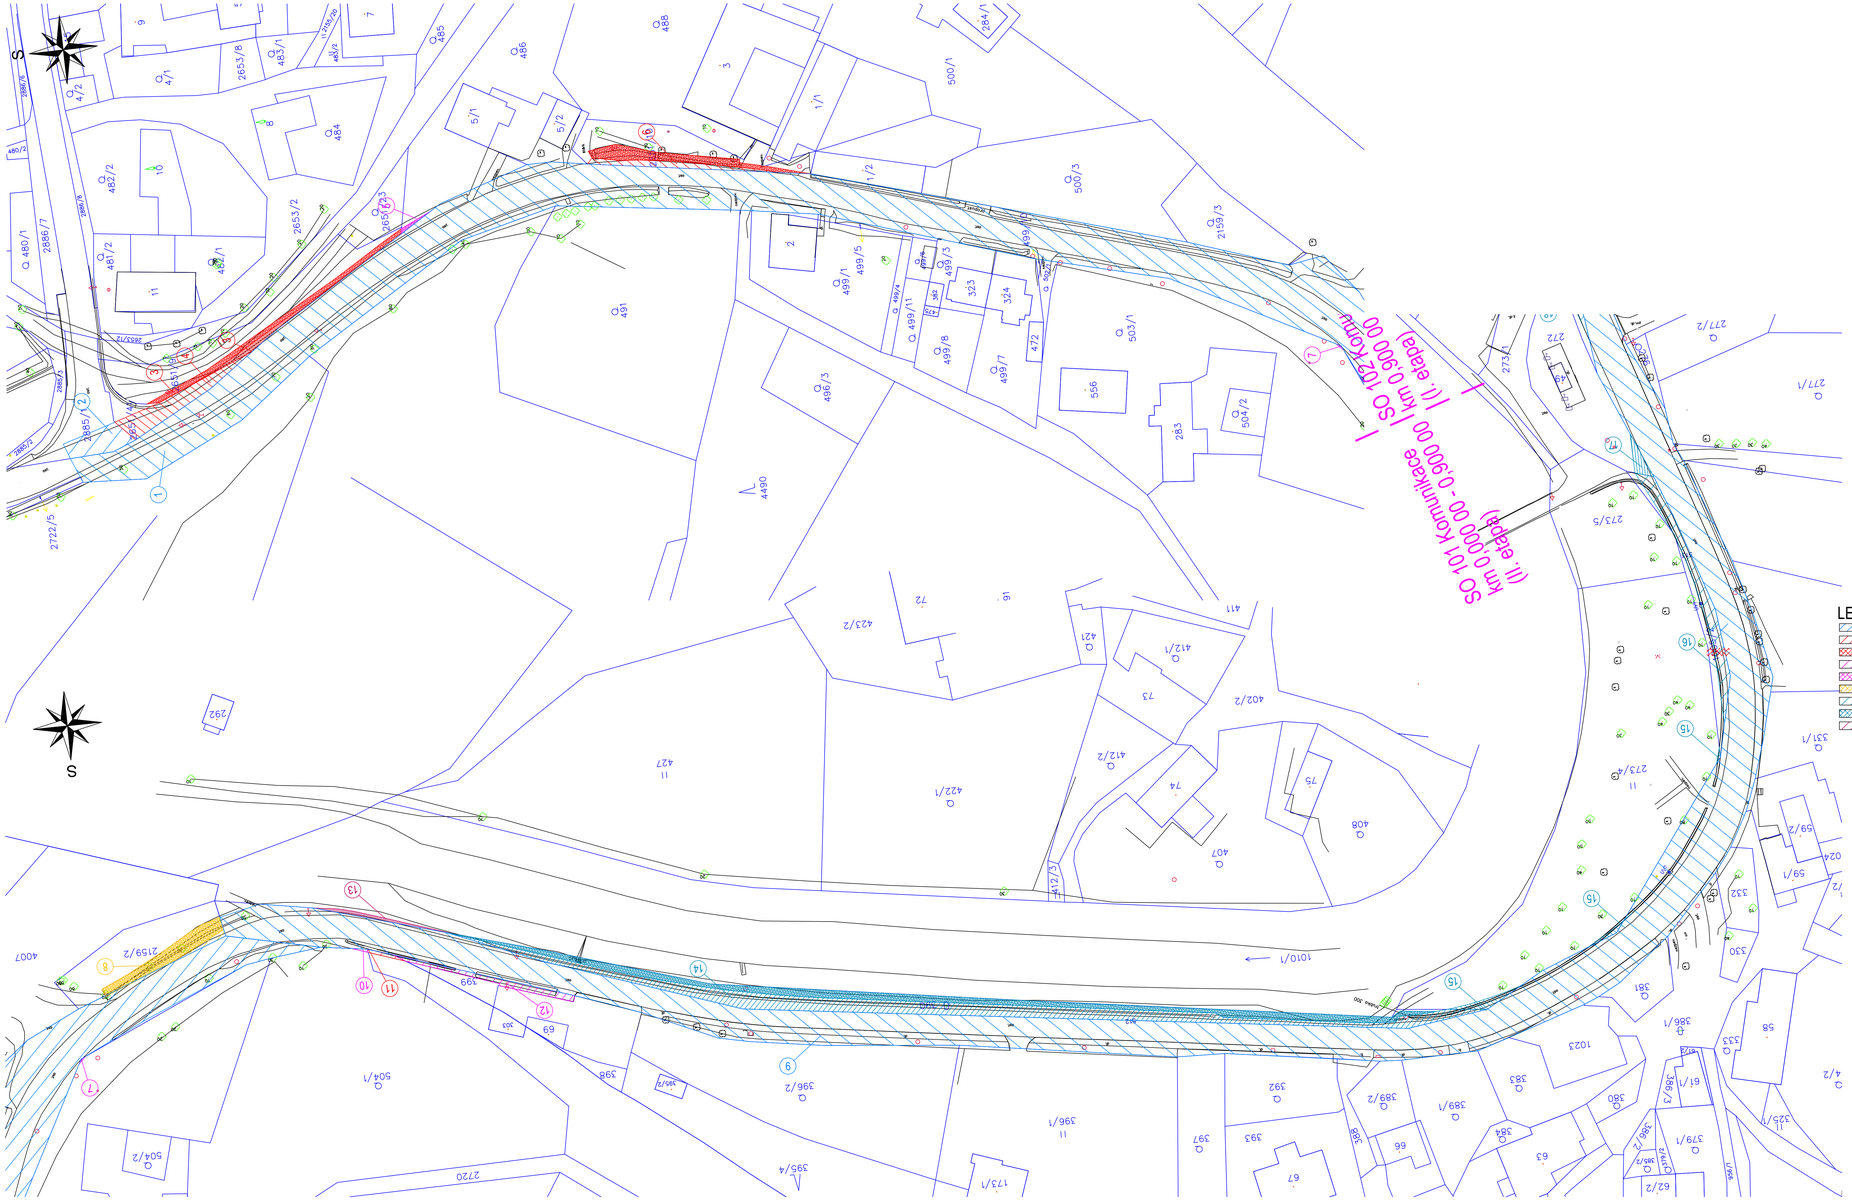

LEGENDA:

- PARDUBICKÝ KRAJ - TZ
- OBEC TATENICE - TZ
- OBEC TATENICE - DZ
- SOUKROMÉ OSOBY - TZ
- SOUKROMÉ OSOBY - DZ
- SZDC - DZ
- OBEC KRASÍKOV - TZ
- OBEC KRASÍKOV - DZ
- POVODÍ MORAVY - TZ

PRŮBĚH INŽENÝRSKÝCH SÍTÍ JE ZAKRESLEN DLE PODKLADŮ JEJICH SPRÁVCŮ. PŘED ZAHÁJENÍM VĚKEŽPÝCH STAVEBNÍCH PRACÍ JE NUTNO NECHAT VYTYČIT INŽENÝRSKÉ SÍTĚ.

Vypracoval: Bc. L. Ledvinková	Zodp. projektant: Bc. L. Ledvinková	Kontroloval: Ing. Leoš Jelínek	PRODIN
Kraj: Pardubický	Trať/ový úsek/Obec: Tatenice, Krasíkov, Třebařov		
Investor: Pardubický kraj, Komenského náměstí 125, 532 11 Pardubice			
Akce: Modernizace silnice II/368 Krasíkov průtah		Formát: 12 A4	
		Datum: 9/2018	
		Účel: PDPS	
		Č. zakázky: 3110-16-138	
		Změna	Č. kopie
SO 101 Komunikace km 0,000 - 0,900		Měřítko: 1 : 500	
Obsah výkresu: Záborový elaborát		Část dokumentace: E1	Č. výkresu: .1