PŮDORYS 2.NP

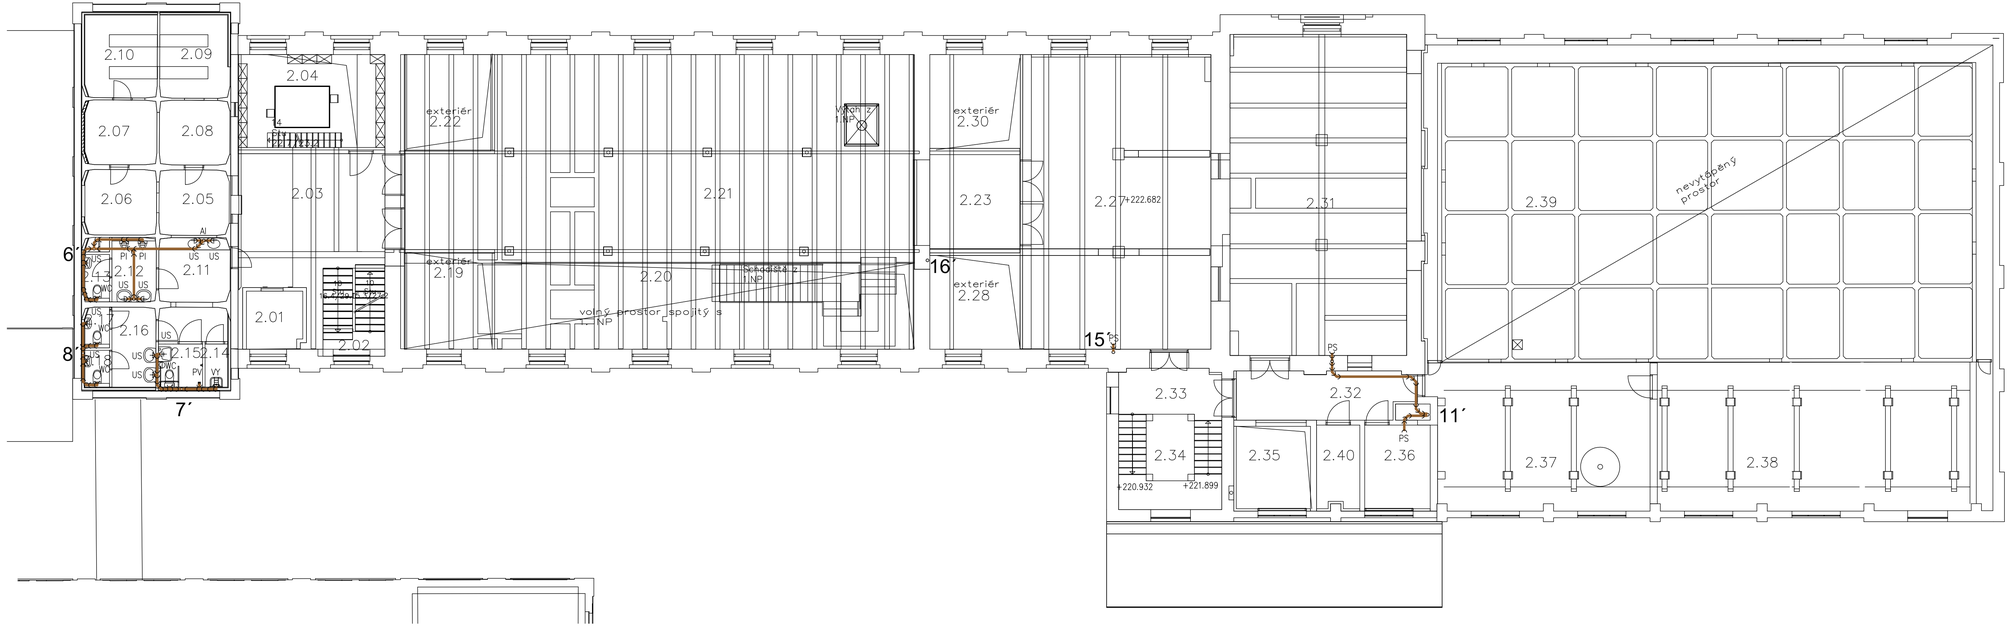

ozrum.		
2.01	Výtah osobní	
6,75		
2.02	Schodiště	
11,07		
2.03	Hala	
29,36		
2.04	Knihovna	
23,53		
2.05	Předsíň	
7,49		
2.06	Předsíň	
7,66		
2.07	Sklad, archiv	
7,60		
2.08	Knihovna - sklad	
7,45		
2.09	Knihovna - sklad	
9,46		
2.10	Knihovna - sklad	
9,89		
2.11	WC předsíň	
11,41		
2.12	WC M předsíň	
4,71		
2.13	WC M kabina	
2,52		
2.14	Úklidová komora	
1,62		
2.15	WC imobilní	
3,17		
2.16	WC Ž předsíň	
5,83		
2.17	WC Ž kabina	
1,61		
2.18	WC Ž kabina	
1,50		
2.19	Pasáž (exteriér)	
2.20	Vstupní prostory (spojité s 1. NP)	
2.21	Vstupní hala s výstavním prostorem	161,46
2.22	Pasáž (exteriér)	
2.23	Předprostor depozitáře	14,19
2.27	Depozitář	
86,92		
2.28	Pasáž (exteriér)	
2.30	Pasáž (exteriér)	
2.31	Depozitář	
93,76		
2.32	Chodba	
13,45		
2.33	Schodiště	
16,92		
2.34	Výtah osobní	
3,11		
2.35	Výtah osobní s přepravou exponátů	11,00
2.36	Depozitář	
9,50		
2.37	Sklad obalů, mobiliáře apod.	52,85
2.38	Sklad obalů, mobiliáře apod.	82,32
2.39	Rezerva pro dostavbu galerie	294,97
2.40	Strojovna plynového SHZ	6,09

TATO DOKUMENTACE SLOUŽÍ PRO ÚZEMNÍ A STAVEBNÍ ŘÍZENÍ A BEZ PROVÁDĚCÍHO PROJEKTU NEMŮŽE BÝT URČENA PRO DOPRACOVÁNÍ DO STUPNĚ PRO REALIZACI STAVBY

0,000 = 218,740 m.n.m.

D.1.4.A.13

OBNOVA WINTERNITZOVÝCH AUTOMATICKÝCH MLÝNŮ
PRO VÝCHODOČESKOU GALERII V PARDUBICÍCH

IX.2018

SKA – PŮDORYS 2.NP

M 1:100

stupeň:	dokumentace pro územní a stavební řízení
investor:	Pardubický kraj
zodpovědný projektant:	Ing. Radek Herman
vypracovali:	Ing. Radek Herman