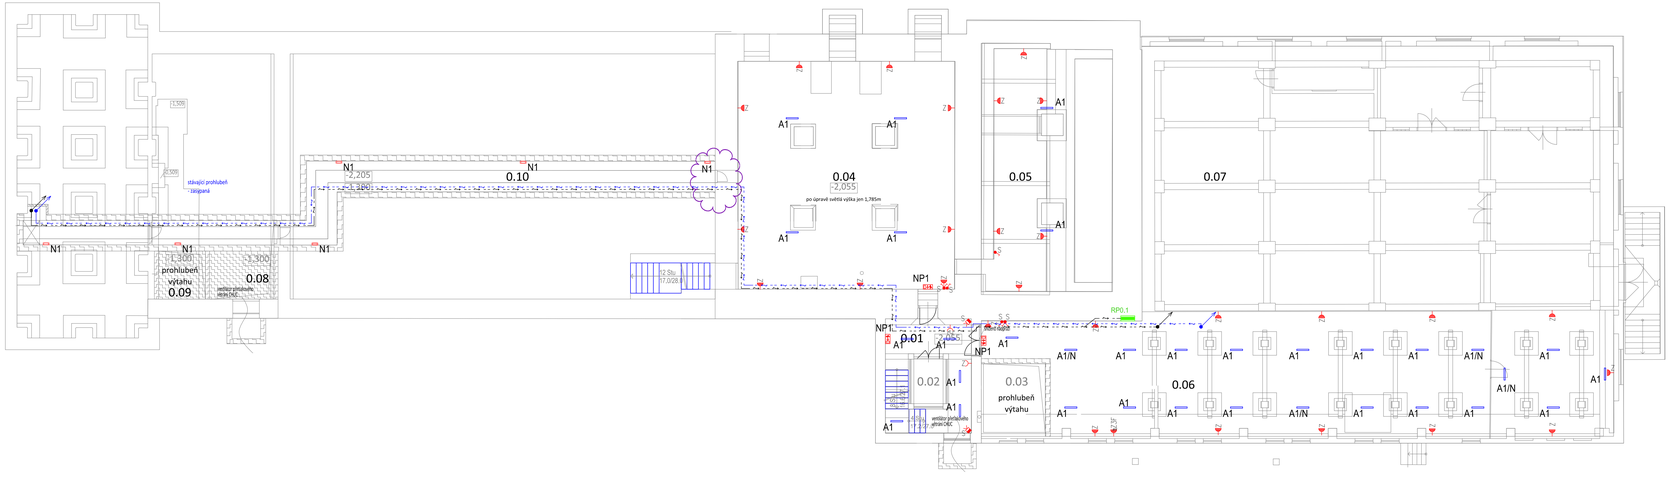
0.01
0.02
0.03
prohlubeň výtahu
0.04
+2,205
po úpravě světlá výška jen 1,785m
0.05
0.06
0.07
0.08
0.09
0.10
N1
A1
A1/N
NP1
RP0.1
DUR
+2,205
+2,300
+2,305
+2,305
+2,305