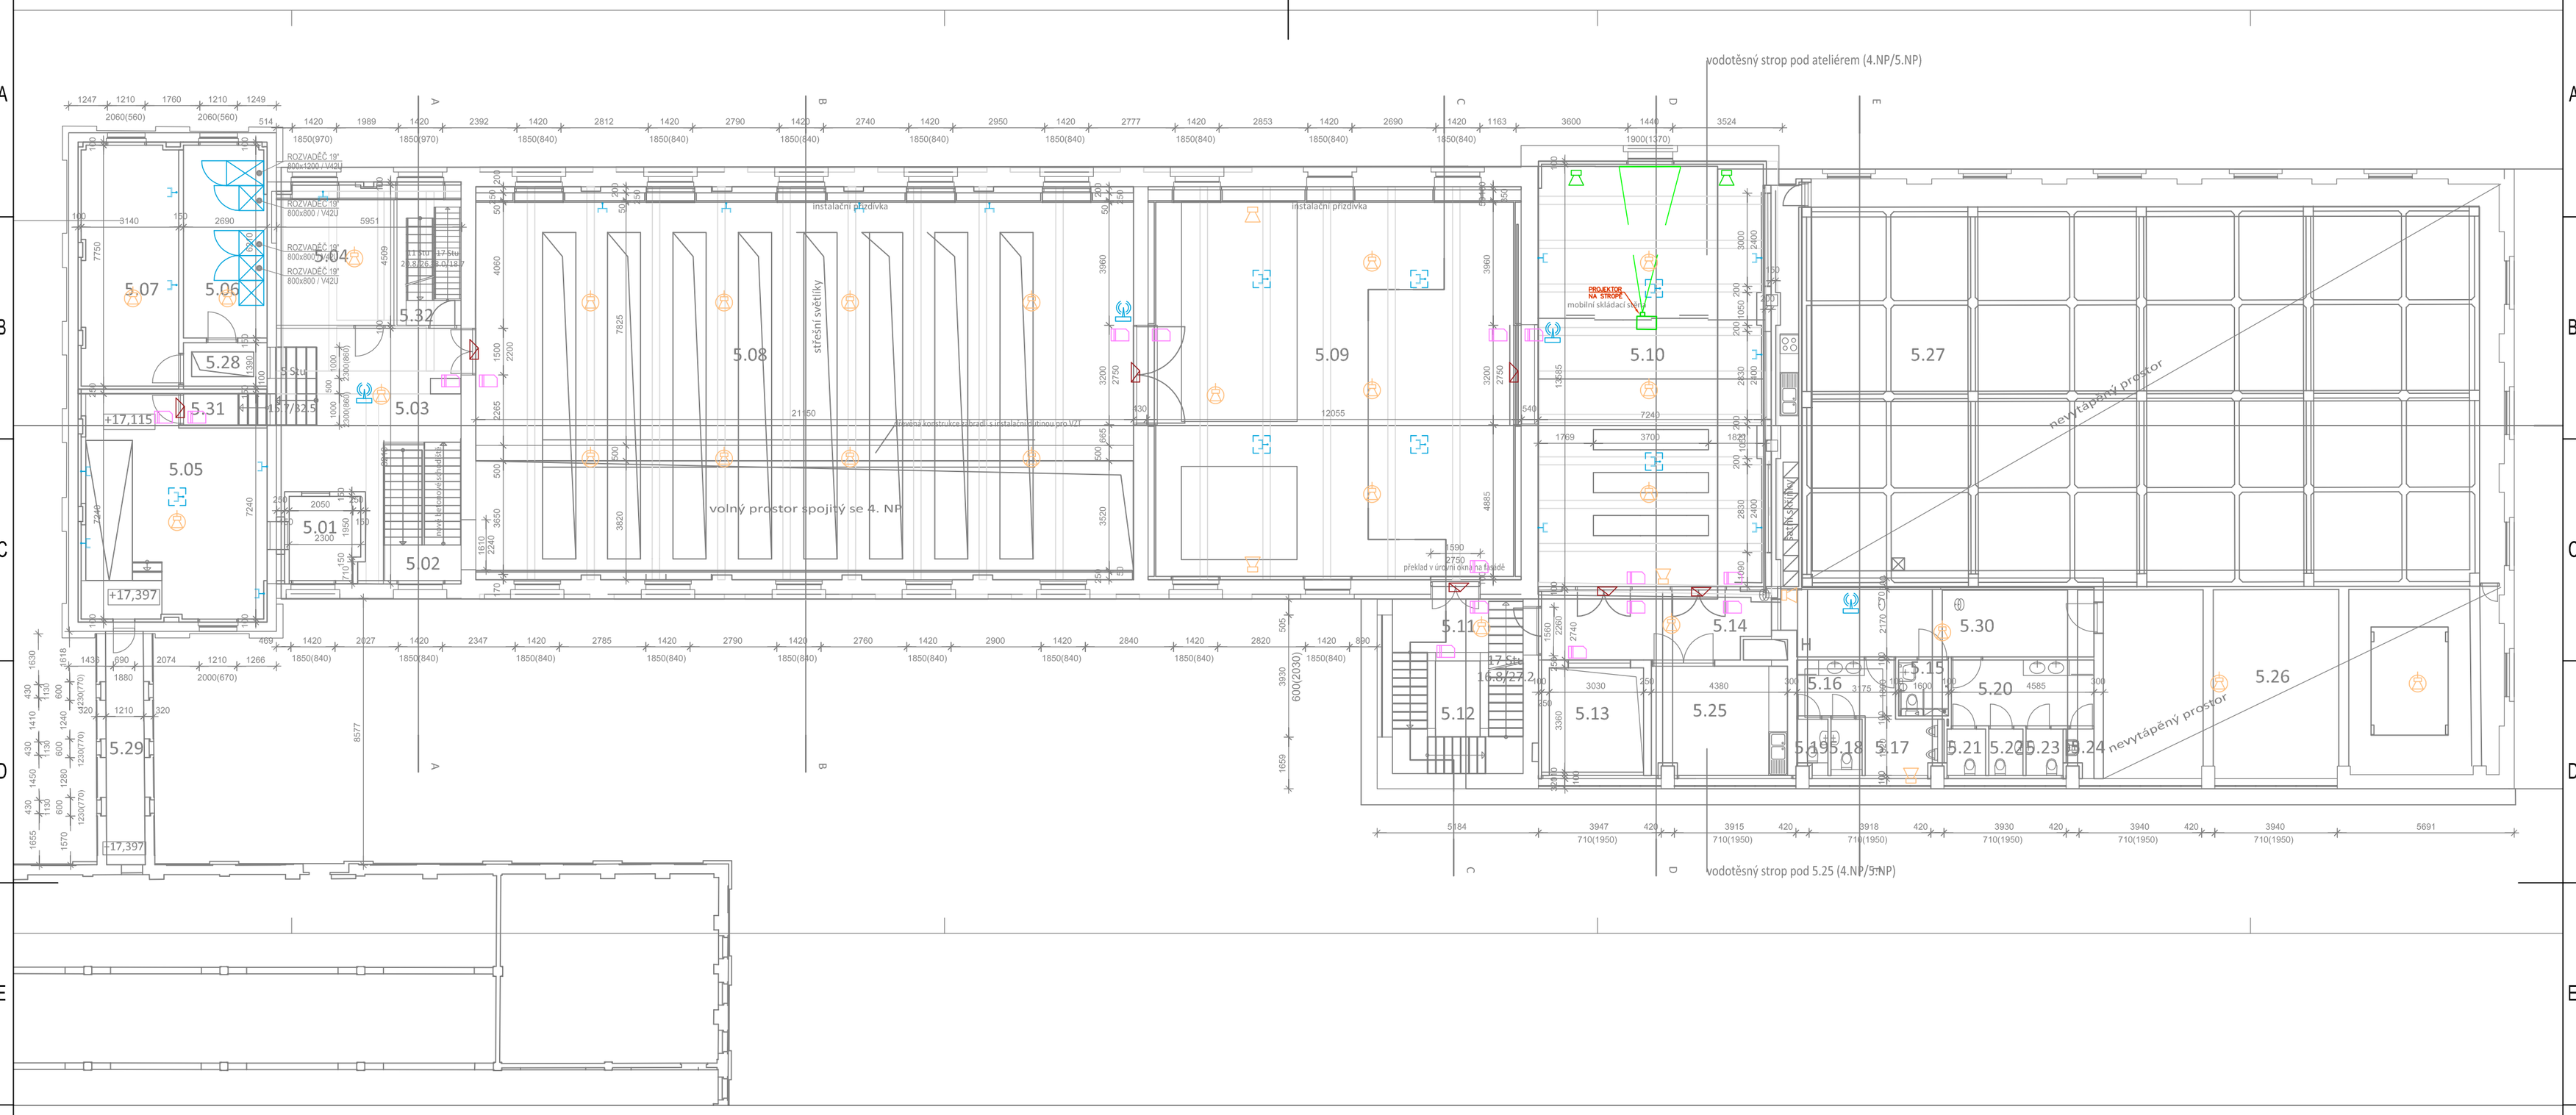

PRVKY SK

- datový rozvaděč
- datová zásuvka 2xRJ45 (na stěně)
- datová zásuvka 2xRJ45 (v podlahové krabici)
- přístupový bod WI–FI (na stropu)
- IP dveřní komunikátor – vrátník a autorizační terminál bezkontaktní
- IP stolní videotelefon

PRVKY EKV

- čtečka bezkontaktní
- elektromechanický dveřní zámek – samozamykací

PRVKY ROZHLAS

- reproduktor nástěnný (na stěně)
- reproduktor podhledový (na stropu)
- reproduktor kulový závěsný
- stanice hlasatele

VÝŠKOVÝ SYSTÉM Bpv ±0,000 =

REVIZE:	POPIS ZMĚNY:	DATUM:	VYPRACOVAL:

AKCE:
OBNOVA WINTERNITZOVÝCH AUTOMAT. MLÝNŮ PRO VÝCHODOČESKOU GALERII V PARDUBICÍCH

STUPEŇ PD: DOKUMENTACE PRO ÚZEMNÍ A STAVEBNÍ ŘÍZENÍ

OBJEKT: AUTOMATICKÉ MLÝNY PARDUBICE

PROFESE: D.1.4.F - SLABOPROUDÉ ELEKTROINSTALACE

INVESTOR: Pardubický kraj , Komenského nám.125 , 532 11 Pardubice
OBJEDNATEL: Smetana Lukáš Ing. arch. , Smetanová Marlana Mgr.

MÍSTO STAVBY: Winternitzovy automatické mlýny v Pardubicích, Mezi mosty, 530 03 Pardubice

GENERÁLNÍ PROJEKTANT: TRANSAT ARCHITEKTI, Ing. Petr Všetečka, Havlíčkova 156/53 , 602 00 Brno, tel.: +420 542 212 730, www.transat.cz, transat@volny.cz

VEDOUCÍ PROJEKTU: ING. PETR VŠETEČKA, autorizovaný architekt

HLAVNÍ INŽENÝR PROJEKTU: ING. PETR VŠETEČKA

ZHOTOVITEL ČÁSTI: INTAR a.s., Bezručova 81/17a, 602 00 Brno, tel.: +420 543 422 211, www.intar.cz, info@intar.cz

ODPOVĚDNÝ PROJEKTANT: ING. MARTIN MECA, mmeca@intar.cz

VYPRACOVAL: ING. MARTIN MECA, mmeca@intar.cz

ZAKÁZKOVÉ ČÍSLO: 50476011-3

DATUM: 8/2018

FORMÁT: 4 × A4

KOPIE:

MĚŘÍTKO: 1:125

AUTORIZACE:

VÝKRES: PŮDORYS 5.NP

EVIDENČNÍ ČÍSLO: 50476011-3-D14F106

ČÍSLO VÝKRESU: 106

REVIZE: