PŮDORYS 3. NP
STÁVAJÍCÍ STAV
DEMONTÁŽE A BOURÁNÍ

LEGENDA

- (b) – VYBOURÁNÍ DŘEVĚNÝCH OKEN
- (c) – VYBOURÁNÍ OCELOVÝCH PROSKLENÝCH STĚN VE SCHODIŠTI A OCELOVÝCH OKEN
- (d) – VYBOURÁNÍ VSTUPNÍCH DVEŘÍ
- (f) – VYBOURÁNÍ SKLOBETONOVÝCH OKEN VČ. VENTILACÍ
- (j) – DEMONTÁŽ MEZIOKENNÍCH VLOŽEK (LEHKÁ ZATEPLENÁ KONSTRUKCE+DŘEV. OBKLAD)
- (k) – DEMONTÁŽ DŘEVĚNÝCH OBKLADŮ – OBVODOVÉHO LIŠTOVÁNÍ
- (l) – DEMONTÁŽ PARAPETNÍCH A OKAPOVÝCH PLECHŮ
- (r) – ČÁSTEČNÁ DEMONTÁŽ SDK POHLEDU VE CVČNÉ KUCHYNI
- (z) – DEMONTÁŽ VNITŘNÍCH PARAPETŮ (TRUHLÁŘSKÉ, KERAMICKÉ)
- (zl) – DEMONTÁŽ ZAJIŠTĚNÍ OKEN V TĚLOCVIČNĚ (NAPŘ. SÍTĚ)
- (zl) – DEMONTÁŽ PARAPETNÍHO PANELU 8400/900/300 mm

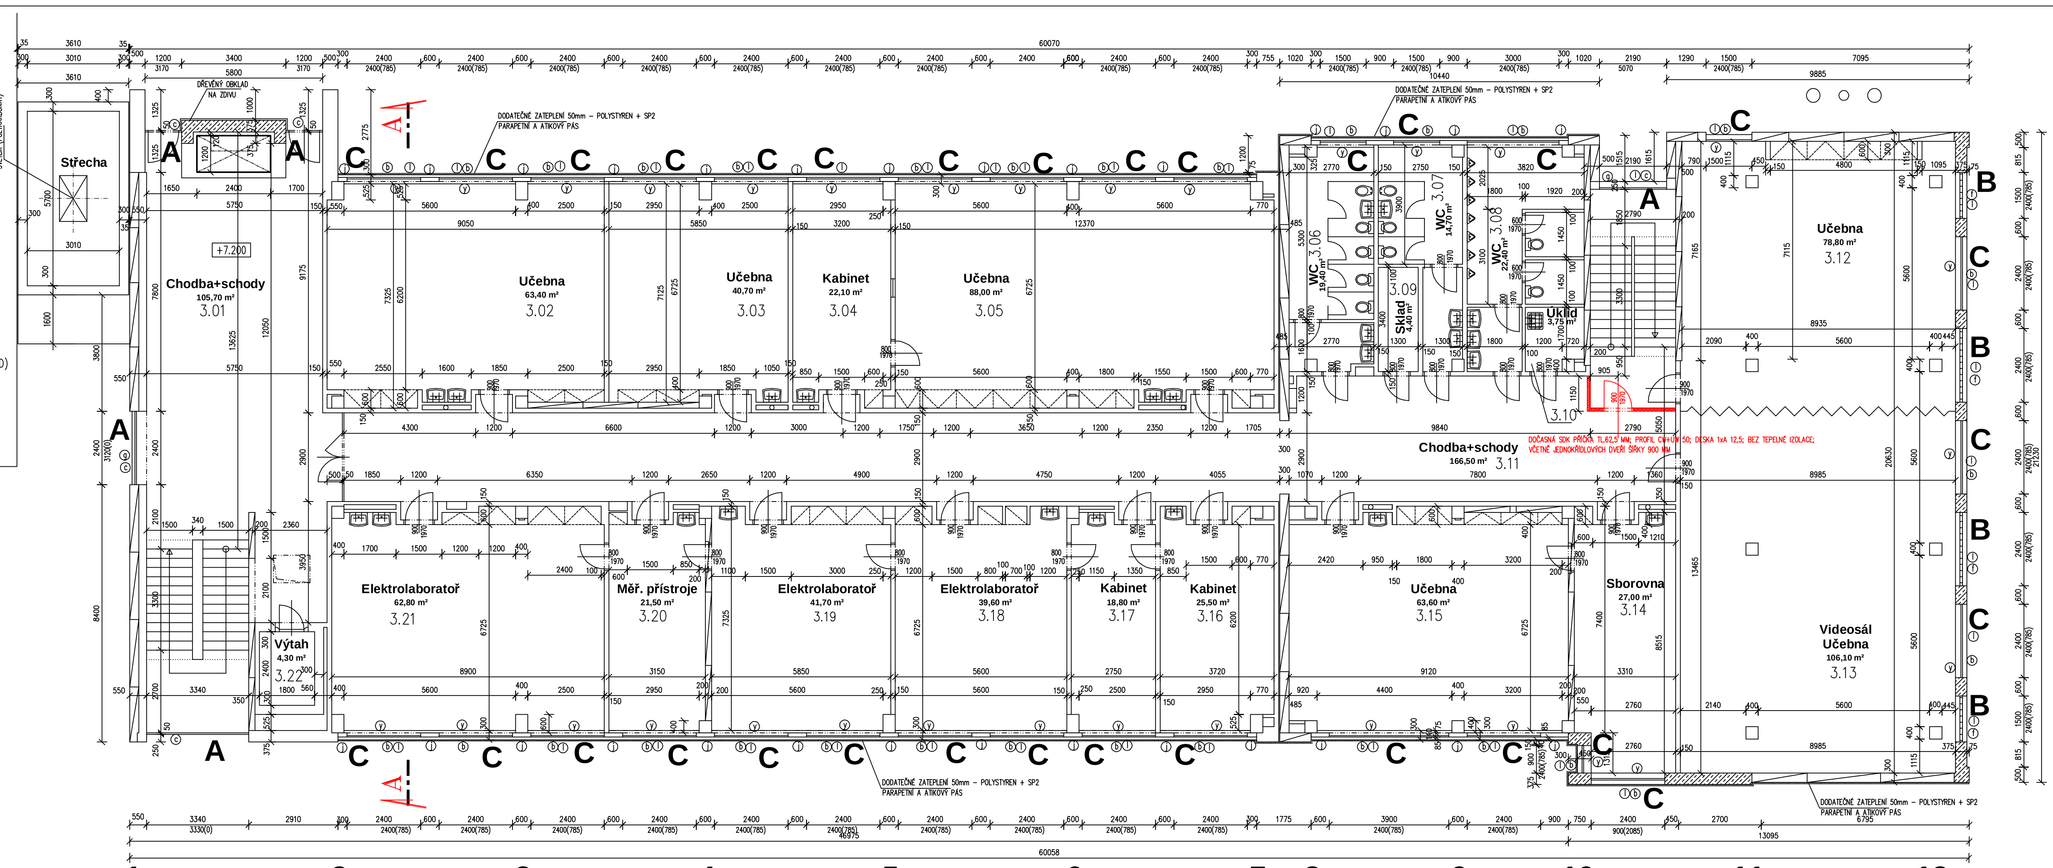

SKLADBA MEZIOKENNÍ VLOŽKY

ml. DŘEVOVLÁKNA 15 mm
TEPELNÁ IZOLACE 80 mm (MINERÁLNÍ VATA)
DŘEVOVLÁKNA 15 mm
POLYSTYREN 20 mm
ml. DŘEVĚNÝ PAŽBOVÝ OBKLAD 15 mm + NÁTĚR

PŘEFABRIKÁTY
ZDIVO Z CHEL PLN-A, M 10
ZDIVO Z CHEL PLNÝCH, M 10
PŘÍČKY Z CHEL PLNÝCH, M 10
SKLOBETON

OKNA V MÍSTNOSTECH DŘEVĚNÁ ZDVOJENÁ
OKNA NA CHODBÁCH A SCHODIŠTÍCH OCELOVÁ S IZOLAČNÍM DVOJSKLEM

KONSTRUKČNÍ SYSTÉM
ŽELEZOBETONOVÝ BEZRÁMOVÝ SKELET "ZT"

A OKNA NA CHODBÁCH A SCHODIŠTÍCH OCELOVÁ S IZOLAČNÍM DVOJSKLEM
B OKNA ZE SKLOBETONOVÝCH TVAROVEK
C OKNA V MÍSTNOSTECH DŘEVĚNÁ ZDVOJENÁ

DOČASNÁ SDK PŘÍČKA TL.62,5 MM, PROFIL CW+UW 50, DESKA 1xA 12,5; BEZ TEPELNÉ IZOLACE; VČETNĚ JEDNOKŘÍDLOVÝCH DVEŘÍ ŠÍŘKY 900 MM

LEGENDA MÍSTNOSTÍ

Č.M.	NÁZEV MÍSTNOSTI	PLOCHA m2
3.01	CHODBA + SCHODY	105,70
3.02	UČEBNA	63,40
3.03	UČEBNA	40,70
3.04	KABINET	22,10
3.05	UČEBNA	88,00
3.06	WC	19,40
3.07	WC	14,70
3.08	WC	22,40
3.09	SKLAD	4,40
3.10	ÚKLID	3,75
3.11	CHODBA + SCHODY	166,50
3.12	UČEBNA	76,80
3.13	UČEBNA	106,10
3.14	SBOROVNA	27,00
3.15	UČEBNA	63,60
3.16	KABINET	25,80
3.17	KABINET	18,80
3.18	ELEKTROLABORATOŘ	39,60
3.19	VSTUP	17,70
3.20	MĚŘÍCÍ PŘÍSTROJE	21,50
3.21	ELEKTROLABORATOŘ	62,80
3.22	VÝTAH	4,30

HLAVNÍ PROJEKTANT	VYPRACOVAL			AUTORIZOVANÝ ING.
Ing.Patrik Boguaj	JID Zdražil			Ing.Patrik Boguaj

KATASTRÁLNÍ ÚZEMÍ: Pardubice / STAVEBNÍ ÚŘAD: Pardubice

INVESTOR: Pardubský kraj, Komenského náměstí 125, 532 11 Pardubice

NÁZEV AKCE:
Speciální ZŠ,MŠ a praktická škola Pardubice, budova E školy v areálu Do Nového - výměna vnějších okenních a dveřních otvorů

ČÁST PD: **D1.1 Architektonicko - stavební řešení**
STUPEŇ PD: **Zadávací projektová dokumentace pro výběr zhotovitele a provedení díla**

NÁZEV VÝKRESU:
PŮDORYS 3.NP - STÁVAJÍCÍ STAV + DEMONTÁŽE A BOURÁNÍ

Zpracovatel PD:
BOGUAJ Stavební inženýrství s.r.o.
Kamenitá 41, 530 02 Kamenitá
IČO: 28746756 DIČ: CZ28746756

ZAKÁZKOVÉ ČÍSLO : 1701/0018		
ARCHIVNÍ ČÍSLO : 01/2018		
DATUM : Únor 2018		
FORMÁT: SaA4		
MĚŘÍTKO: 1:100	ČÁST PD: D1.1.b	OZNAČENÍ: SS 03