POHLED VÝCHODNÍ

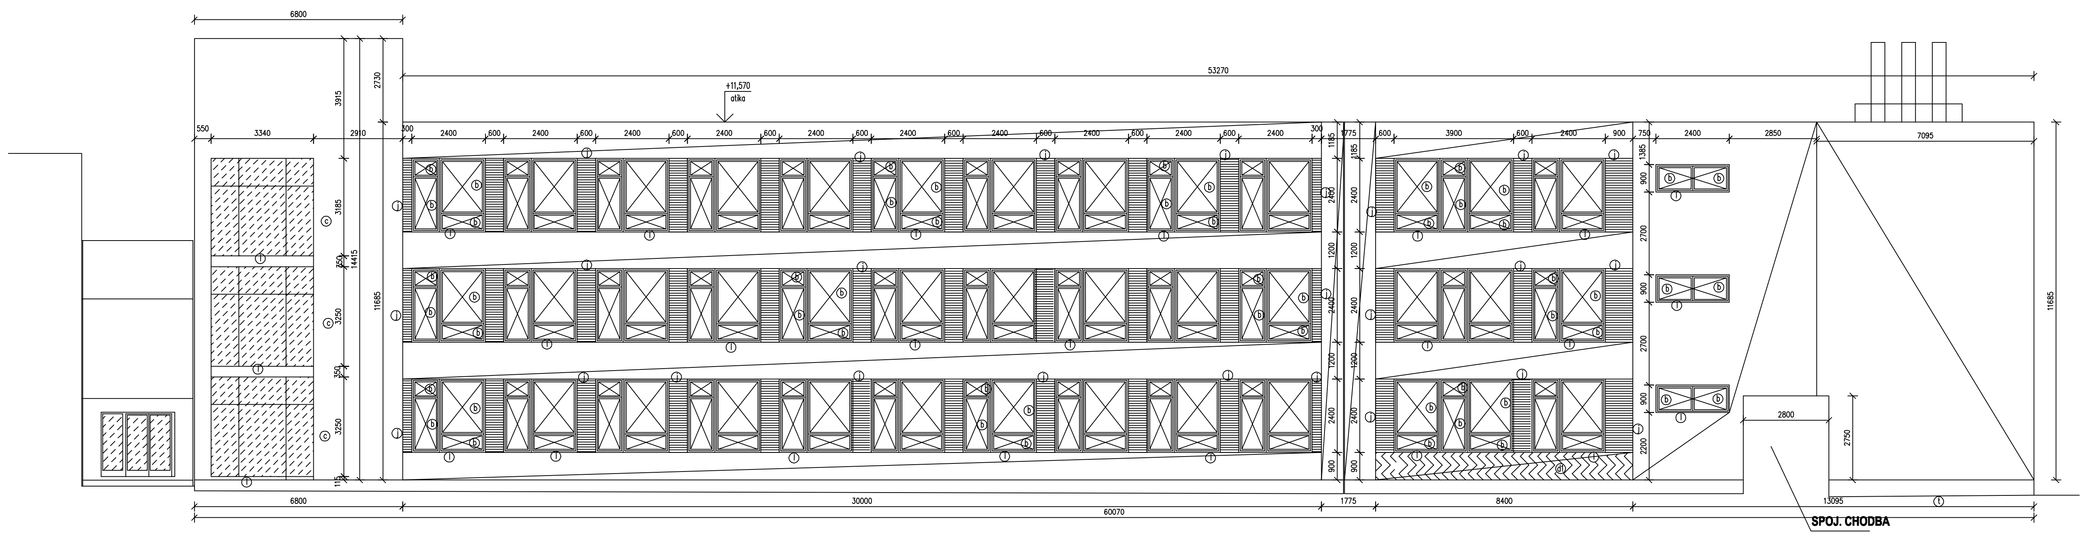
6800
53370
+11,570
střka
550
3340
2910
300
2400
600
2400
600
2400
600