


POHLED JIŽNÍ

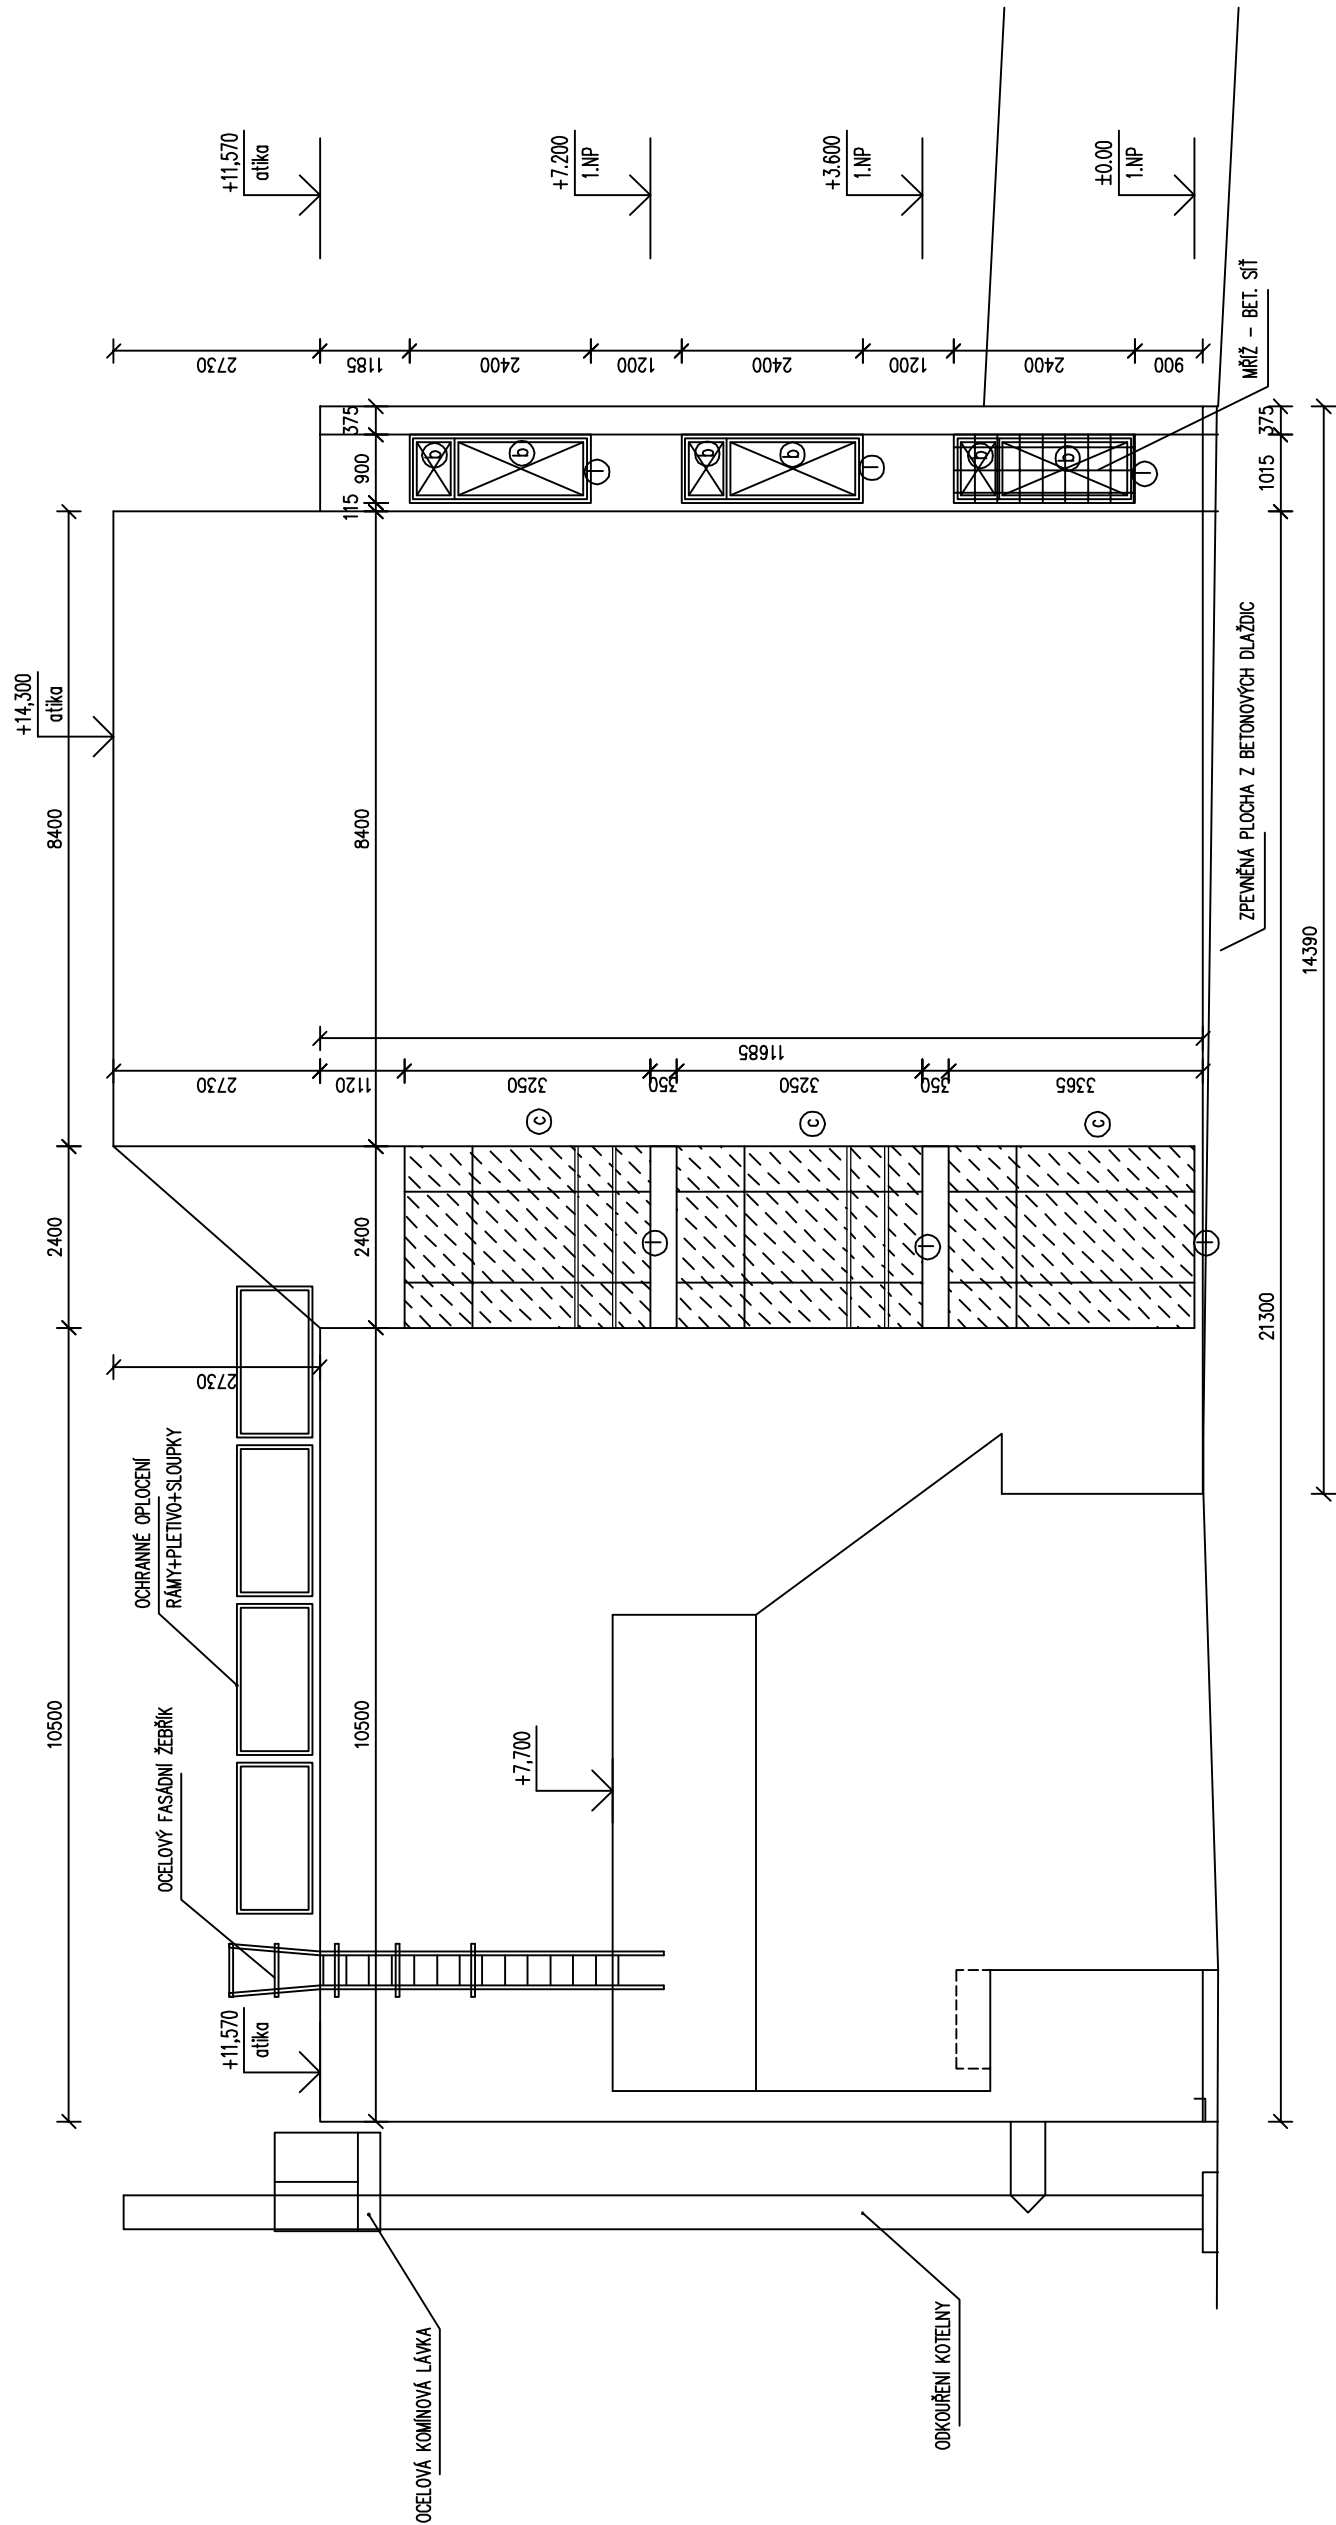

- LEGENDA**
- BOURÁNÍ DŘEVĚNÝCH OKEN
 - BOURÁNÍ OCELOVÝCH PROSKLENÝCH STĚN A OCELOVÝCH OKEN
 - BOURÁNÍ SKLOBETONOVÝCH OKEN VČ. VENTILACÍ
 - DEMONTÁŽ DŘEVĚNÝCH OBLOŽENÍ VČ. MEZIOKENNÍCH VLOŽEK
 - DEMONTÁŽ PARAPETNÍHO PANEU 8400/900/300 mm VČ. DODATEČNÉHO ZATEPLENÍ
 - ZASTĚNA DEMONTÁŽ DŘEVĚNÝCH OBLOŽENÍ ŽELEZNÉ STĚNY
- LEGENDA**
- BYROURÁNÍ DŘEVĚNÝCH OKEN
 - BYROURÁNÍ OCELOVÝCH PROSKLENÝCH STĚN VČ. SCHODIŠTÍ A OCELOVÝCH OKEN
 - BYROURÁNÍ VSTUPNÍCH DVEŘÍ
 - BYROURÁNÍ SKLOBETONOVÝCH OKEN VČ. VENTILACÍ
 - DEMONTÁŽ MEZIOKENNÍCH VLOŽEK (LEHKÁ ZATEPLENÁ KONSTRUKCE+DŘEV. OBKLAD)
 - ČÁSTEČNÁ DEMONTÁŽ DŘEVĚNÝCH OBLOŽENÍ-OBYVOVÉ LÍŠTOVÁNÍ
 - DEMONTÁŽ PARAPETNÍCH A OKRÁPOVÝCH PLECHŮ
 - ČÁSTEČNÁ DEMONTÁŽ SOK POHLEDU VE CVIČNÉ KUCHYNĚ
 - DEMONTÁŽ VNITŘNÍCH PARAPETŮ (TRUHLÁŘSKÉ, KERAMICKÉ)
 - DEMONTÁŽ ZAJISTĚNÍ OKEN V TĚLOCVIČNĚ (NAPŘ. SÍTĚ)
 - DEMONTÁŽ PARAPETNÍHO PANEU 8400/900/300 mm

Zpracoval: PD:			<div><div>BOGUAJ</div><div>Stavební inženýrství s.r.o.</div><div>Novotná 41, 504 01 Pardubice 502 001 913 602 122 901 3</div></div>	
HLAVNÍ PROJEKTANT			VYPRACOVAL	AUTORIZOVANÝ ING.
Ing. Petrík Boguaj			Ing. Petrík Boguaj	Ing. Petrík Boguaj
KATASTRÁLNÍ ÚZEMÍ: Pardubice			STAVBY: Pardubice	
INVESTOR: Pardubice kraj			Komenského náměstí 125, 532 11 Pardubice	
NÁZEV AKCE:				
Speciální ZŠ MŠ a praktická škola Pardubice, budova E				
školy v areálu Do Nového - výměna vnějších okenních a				
dverních otvorů				
ČÁST PD:			D1.1 Architektonicko - stavební řešení	
STUPĚŇ PD:			Zadávací projektová dokumentace pro výběr zhotovitele a provádění díla	
NÁZEV VÝKRESU:				
POHLED JIŽNÍ - STÁVAJÍCÍ STAV + DEMONTÁŽE A BOURÁNÍ				
MĚŘÍTKO:			ČÁST PD:	OTVÁČENÍ:
1:100			D1.1.b	SS 07