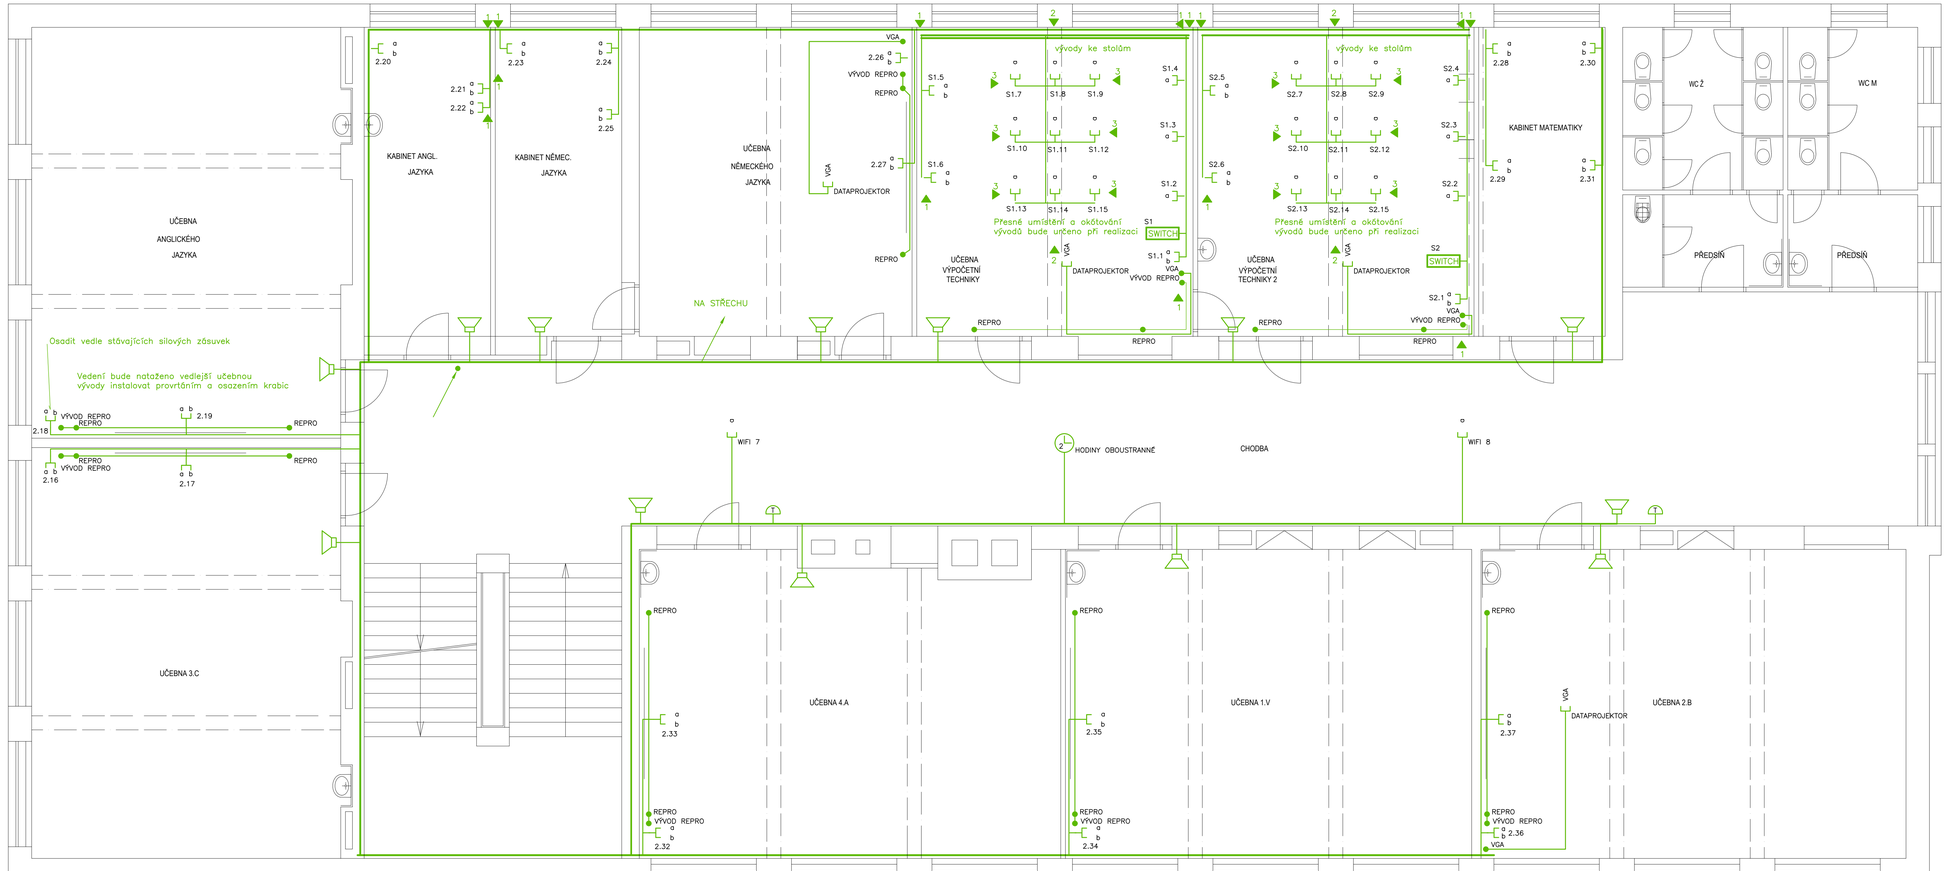

Legenda přístojů :

	REPRODUKTOR VNITŘNÍ NÁSTĚNNÝ 6W/100V, 92 dB, 130 – 17 000 Hz
	ROZHLASOVÁ ÚSTŘEDNA+PŘEHRÁVAČ MP3+FM TUNER+USB
	POHYBOVÉ ČIDLO SBĚRNICOVÉ
	KLÁVESNICE GRAFICKÁ
	MAGNETICKÉ ČIDLO
	PŘEPÁŽKOVÝ MIKROFON S VÝBĚREM KOMPAT. S ÚSTŘEDNOU
	VSTUPNÍ IP JEDNOTKA S KAMEROU A ČTEČKOU
	JEDNONÁSOBNÁ ZÁSUVKA DATOVÁ RJ45 CAT6 UTP
	DVOJNÁSOBNÁ ZÁSUVKA DATOVÁ RJ45 CAT6 UTP
WIFI	NAPOJENÍ WIFI – KONEKTOR RJ45
	DOTYKOVÁ ODPOVÍDACÍ JEDNOTKA
	STOUPACÍ VEDENÍ
1	PARAPETNÍ KANÁL NA STĚNU 160x65
2	TRASA V PODLAZE TRUBKOU EN 1232
3	PARAPETNÍ KANÁL NA STŮL 120x55
	ŠKOLNÍ ZVONEK
ROZHLAS	ZÁSUVKA PRO ŠKOLNÍ ROZHLAS – EXTERNÍ REPROSOUSTAVA
	REPROSOUSTAVA 30 W / 100 V, 89 dB, 80 – 20 000 Hz, KONZOLA, KABEL 3m, POUZE DODÁVKA, NEOSAZOVAT
	ELEKTRICKÝ ZÁMEK
ČTEČKA	ČTEČKA KARET EXTERNÍ
	HLAVNÍ AUTONOMNÍ HODINY + PŘIJÍMAČ DCF
EZS	ÚSTŘEDNA PTZS + ZÁLOŽNÍ ZDROJ VČ. AKUMULÁTORŮ
	SBĚRNICOVÝ SIGNÁLOVÝ MODUL VÝSTUPŮ V KRABICI

Poznámka 1:

Do datového rozvaděče osadit novou telefonní ústřednu a propojit na Patch panel ve standardu cat 6.

Poznámka 2:

Kabelové trasy jsou pouze informativní a orientační a budou pevně stanoveny na stavbě v době realizace. Počet a dimenze trubek bude určena při realizaci podle stavu zdiva.

Poznámka 3:

Zásuvky TV/SAT zůstanou ve stávajícím umístění, pouze instal. krabice zasekat pod omítku a zásuvky opět osadit.

II. ETAPA

VYPRACOVAL	VEDOUCÍ PROJEKTANT	ZODPOVĚDNÝ PROJEKTANT	ELEKTRO-SYCHRA Elektro-Sychra, spol. s r.o. Jilemnického 223, 560 01 Ústí nad Orlicí, tel: 465 522 145, e-mail: info@elektro-sychra.cz
ROMAN HRDŽEJ	ING. PETR ŠEDAJ	ING. PETR ŠEDAJ	
MÍSTO VÝSTAVBY	Lanškroun, Dolní Třešťovec 17,18, 563 01		
INVESTOR	Pardubický kraj, Komenského náměstí 125 532 11 Pardubice		
STAVBA	SŠ ZEMĚDĚLSKÁ A VETERINÁRNÍ LANŠKROUN – REKONSTRUKCE ELEKTROINSTALACE	FORMÁT	10xA4
		DATUM	03/2018
		STUPEŇ	DPS
		ČÍSLO ZAKÁZKY	18013
		MĚŘÍTKO	1 : 50
OBSAH	SLABOPROUD 3.NP	ČÍSLO VÝKRESU	E–519