

TYP PROVEDENÍ: DZ43-4607
 KRYTÍ: IP43
 ROZMĚRY: 1150x910
 DĚLENÍ: -
 NÁTĚR: RAL 9003
 OBSLUHA: -
 PŘÍVOD (Y): SPODEM
 VÝVODY: NAHORU - PŘES SVORKY

Proudová soustava: 3NPE AC 50Hz, 400/230V, síť TN-S


Ochrana před nebezpečným dotykovým napětím neživých částí
dle ČSN 33 200-4-41 ed.2:


Základní ochrana – izolací živých částí a krytím

Ochrana při poruše – automatickým odpojením od zdroje,
ochranným pospojováním


Doplňková ochrana – proudovým chráničem

I. ETAPA


VYPRACOVAL	VEDOUČÍ PROJEKTANT	ZODPOVĚDNÝ PROJEKTANT	<div> ELEKTRO-SYCHRA Elektro-Sychra, spol. s r.o. Jilemnického 233 562 01, Ústí nad Orlicí tel: 465 523 140, e-mail: info@elektro-sychra.cz</div>	
DAVID TOMAN	ING. PETR ŠEDAJ	ING. PETR ŠEDAJ		
MÍSTO VÝSTAVBY	Lanškroun, Dolní Třešňovec 17,18, 563 01			
INVESTOR	Pardubický kraj, Komenského náměstí 125 532 11 Pardubice			
STAVBA SŠ ZEMĚDĚLSKÁ A VETERINÁRNÍ LANŠKROUN — REKONSTRUKCE ELEKTROINSTALACE			FORMÁT	A4
			DATUM	03/2018
			STUPEŇ	DPS
			ČÍSLO ZAKÁZKY	18013
OBSAH ROZVADĚČ RH			MĚŘÍTKO	1 : 50
			ČÍSLO VÝKRESU	E—523

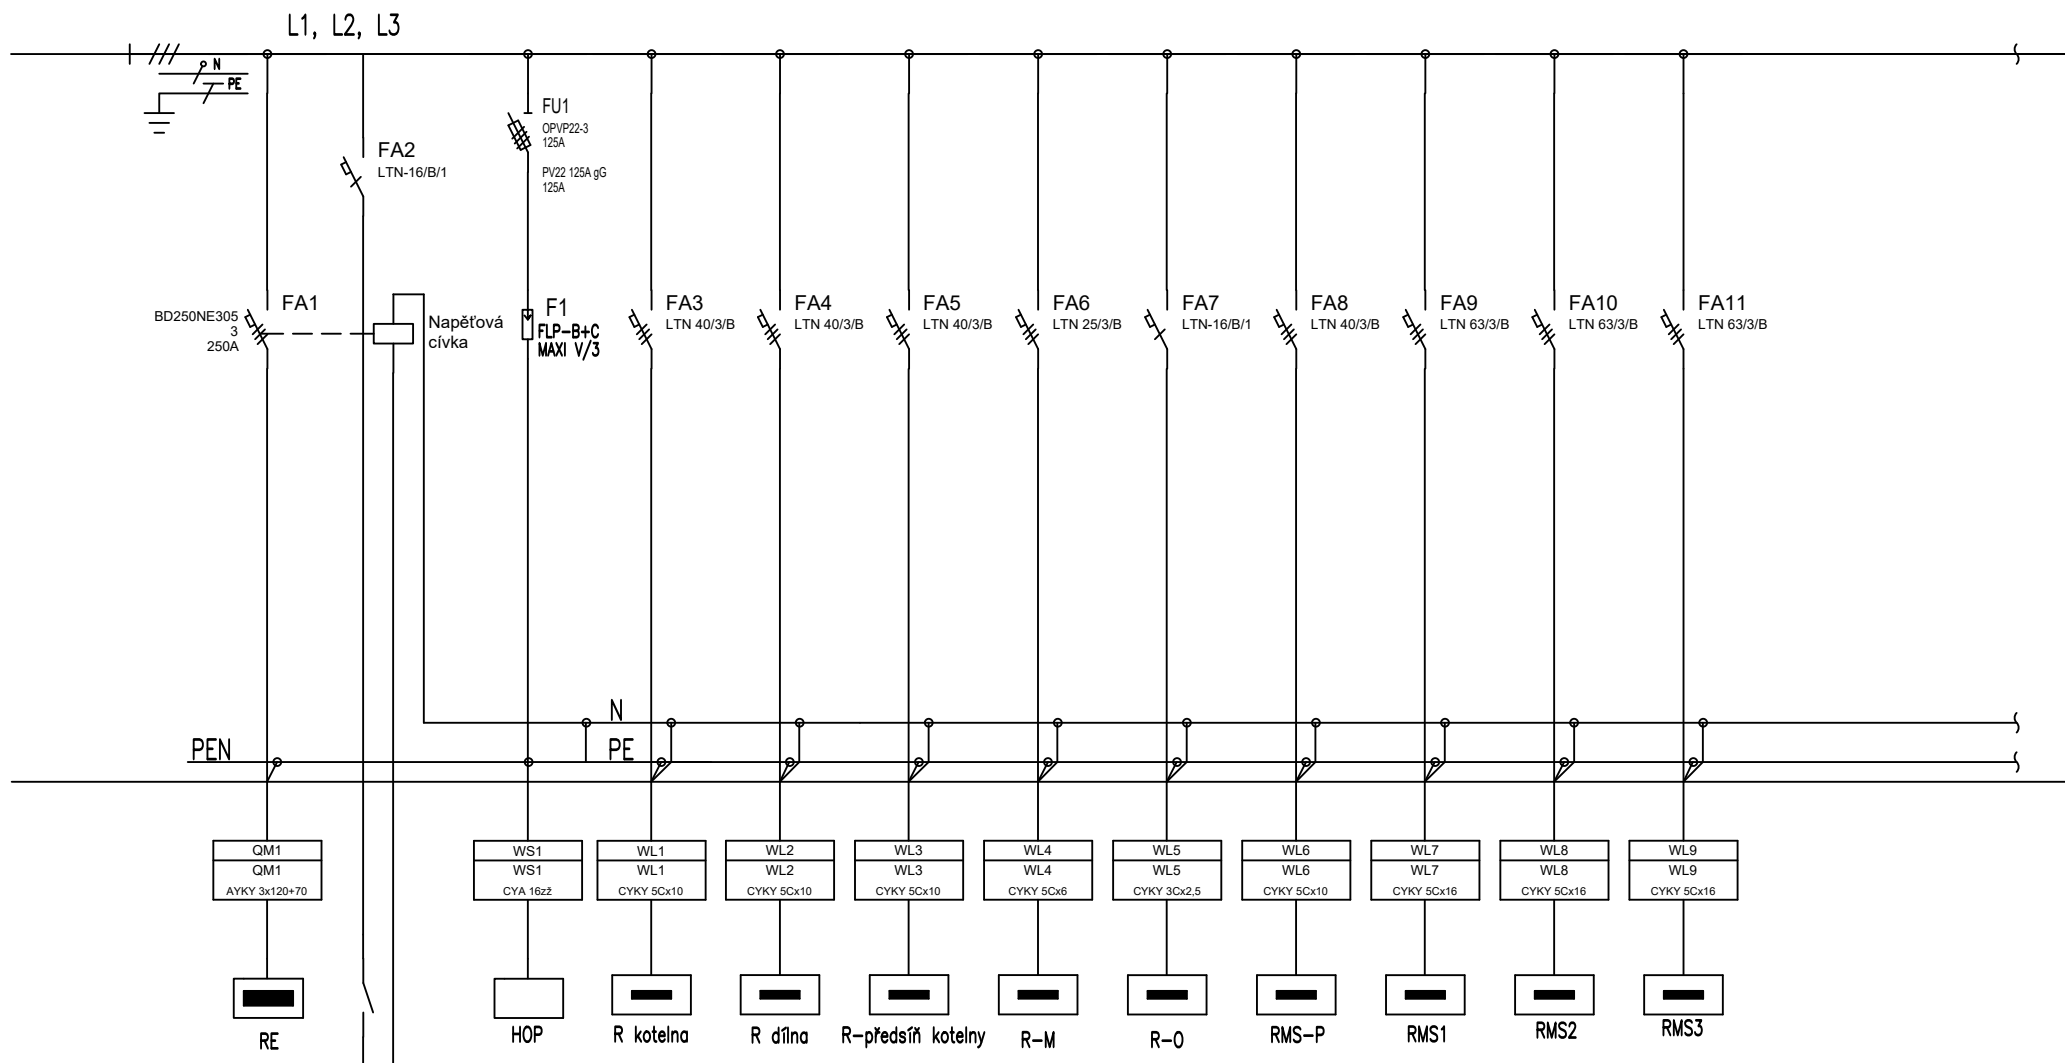

ELEKTRO-SYCHRA Elektro-Sychra, spol. s r.o. Jilemnického 233 502 01, Ústí nad Orlicí tel: 465 523 140, e-mail: info@elektro-sychra.cz	LIST C.: 2 LISTU: 4		ROZVADĚČ RH		ARCHIVNI CISLO:
	OBJ.C.,PJ: I.ETAPA	ZAK.CISLO: 18013	AKCE: SŠ zemědělská a veterinární Lanškroun- rekonstrukce elektroinstalace		VYKRES CISLO: E-523
	PROVEDL: DAVID TOMAN	DATUM: 3/2018	INVESTOR: Pardubický kraj, Komenského náměstí 125, 532 11 Pardubice		

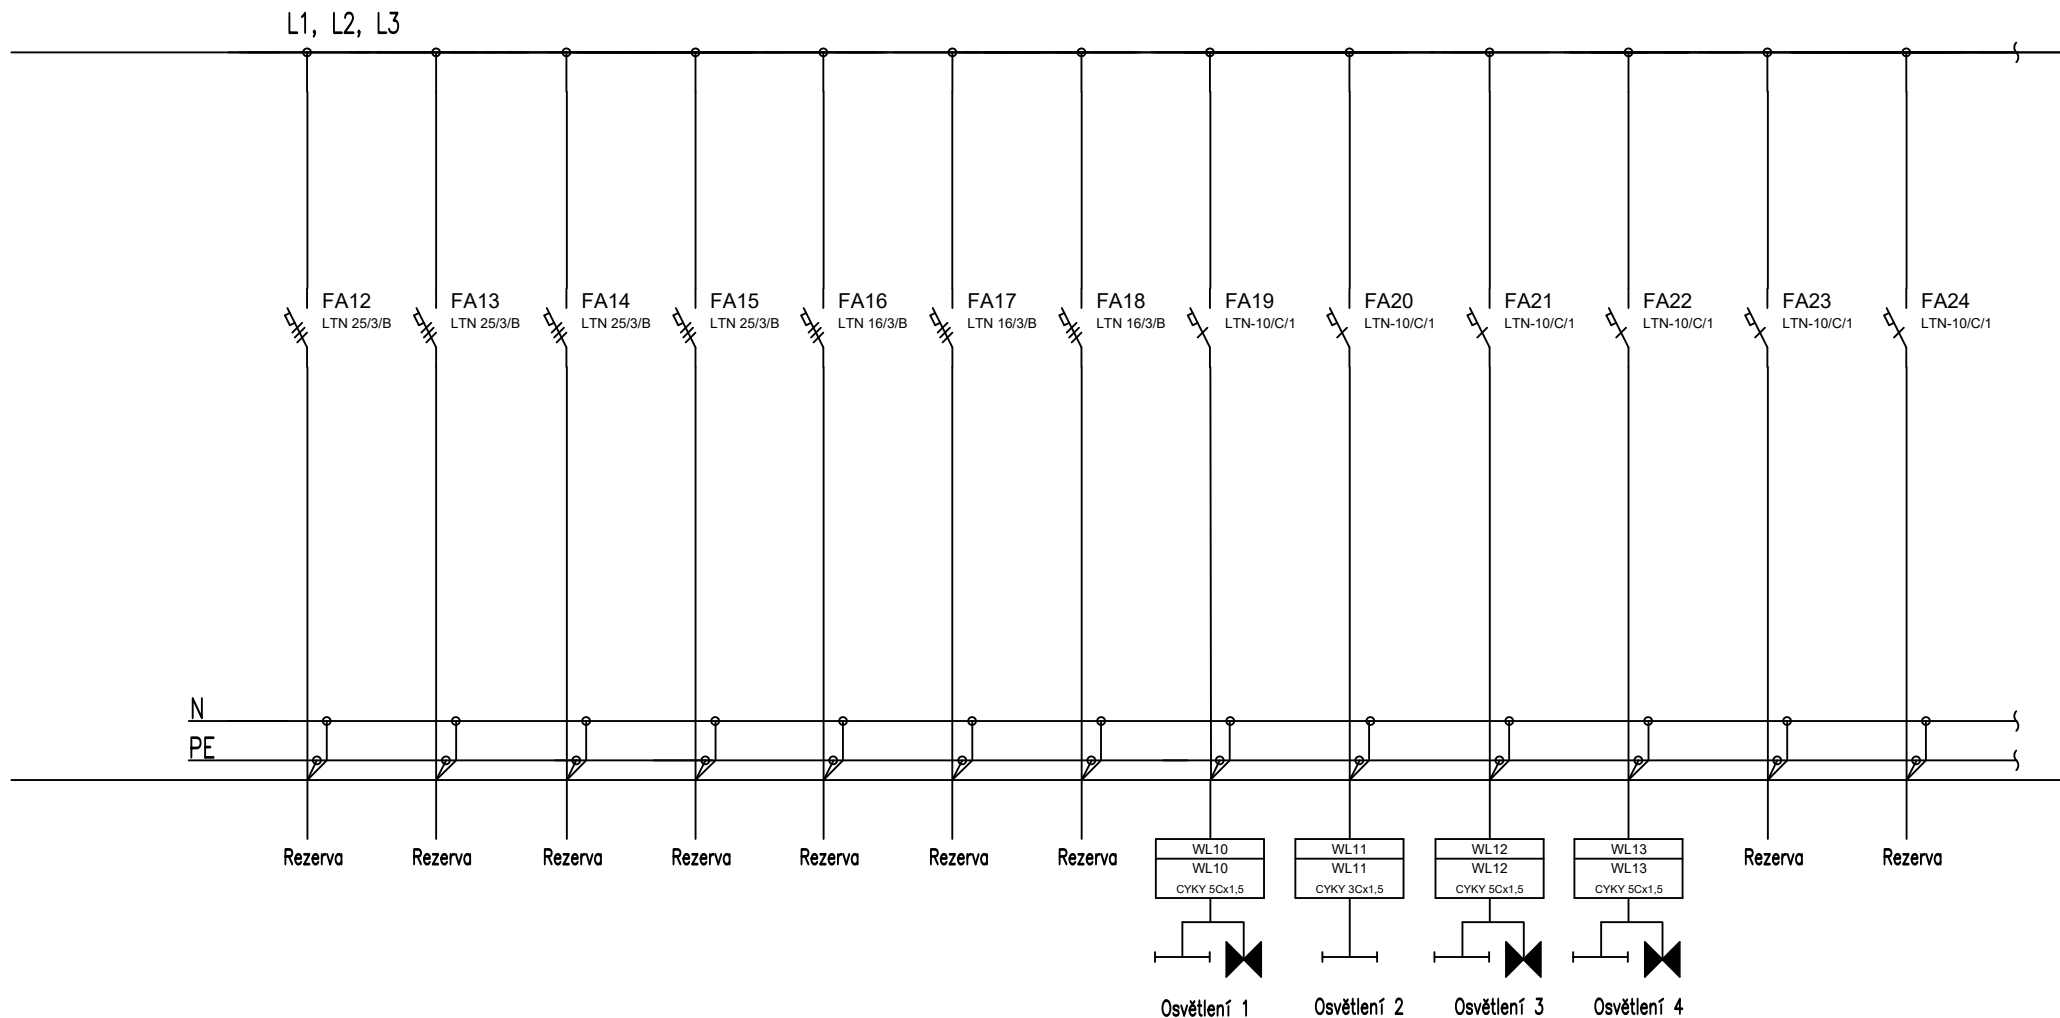

LIST C.: 3 LISTU: 4	ROZVADĚČ RH			ARCHIVNI CÍSLO:
ELEKTRO-SYCHRA Elektro-Sychra, spol. s r.o. Jilemnického 233 562 01, Ústí nad Orlicí tel: 465 523 140, e-mail: info@elektro-sychra.cz	OBJ.C.,PJ: I.ETAPA	ZAK.CÍSLO: 18013	AKCE: SŠ zemědělská a veterinární Lanškroun- rekonstrukce elektroinstalace	VYKRES CÍSLO: E-523
	PROVEDL: DAVID TOMAN	DATUM: 3/2018	INVESTOR: Pardubický kraj, Komenského náměstí 125, 532 11 Pardubice	

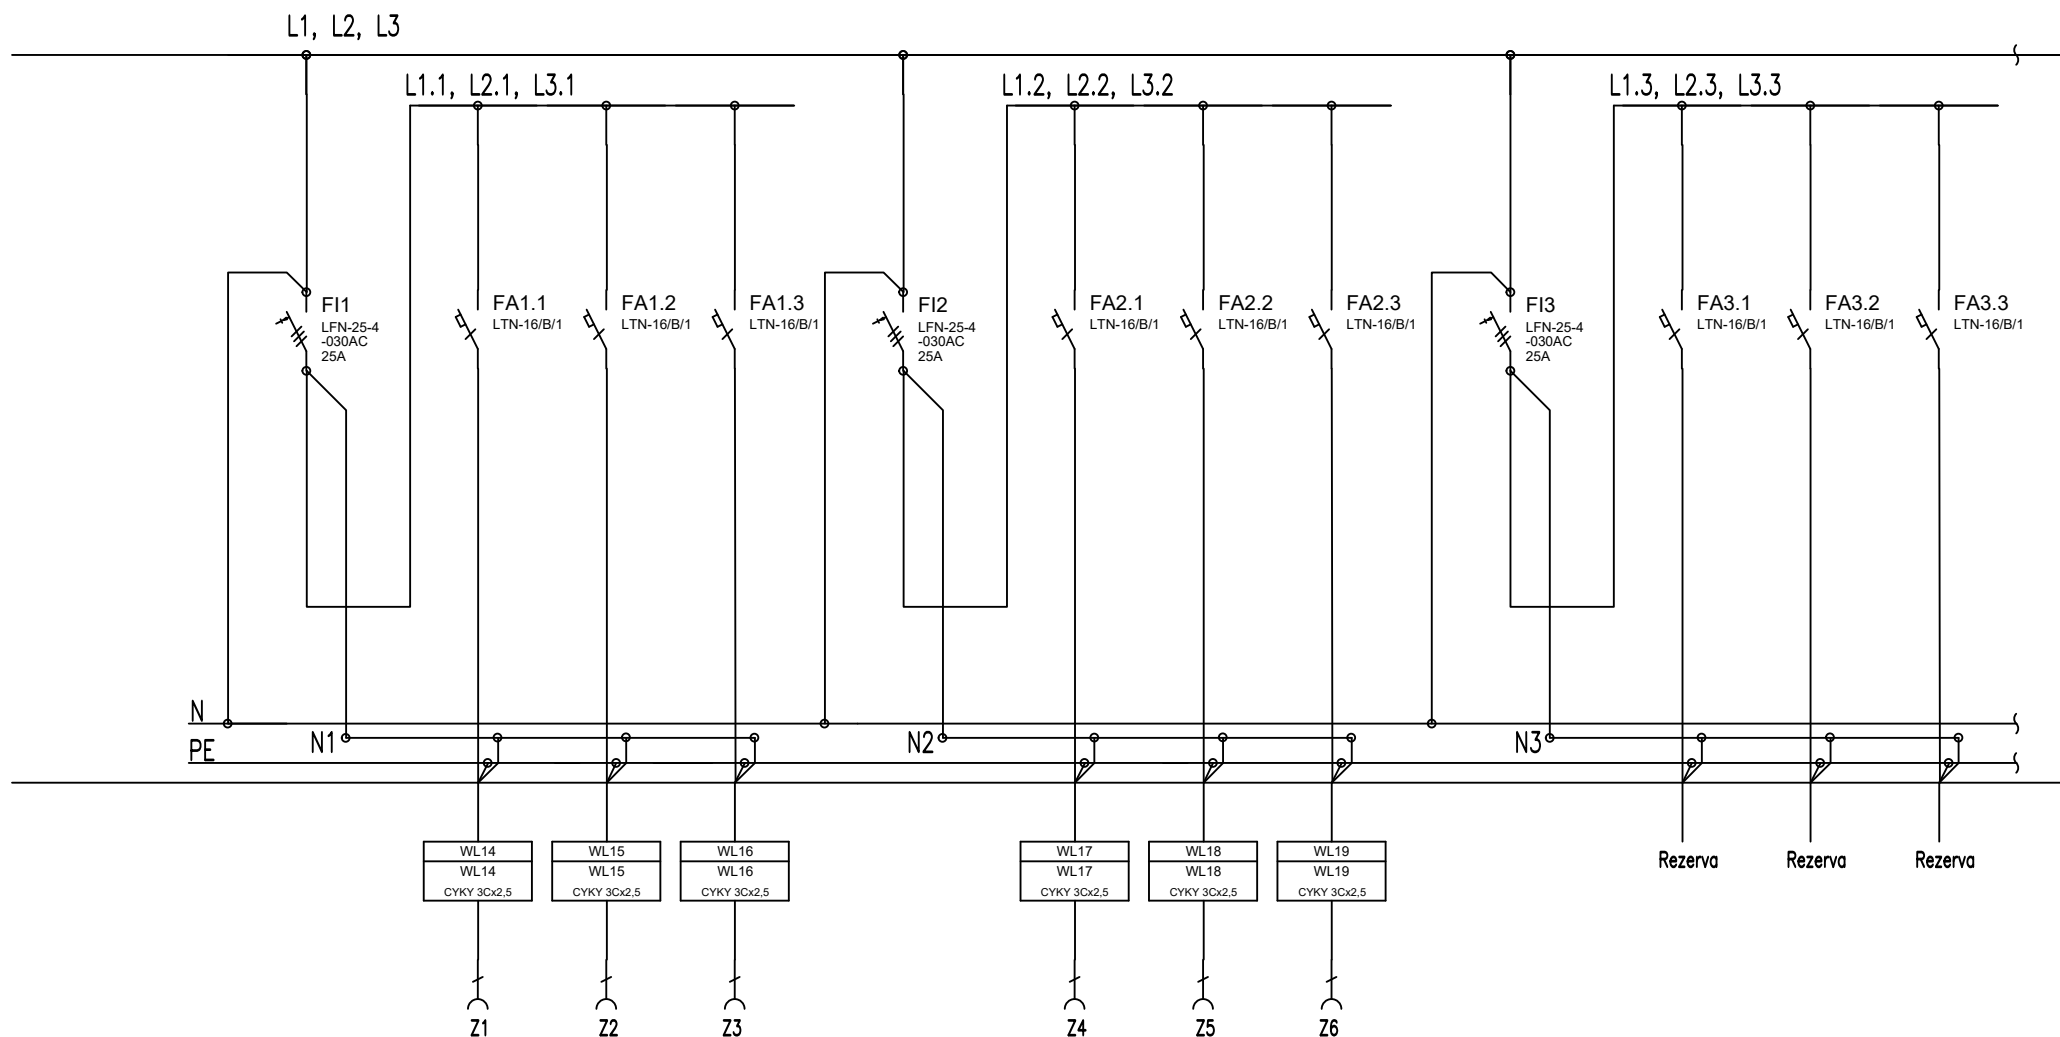

<p>LIST C.: 4 LISTU: 4</p> <p>ELEKTRO-SYCHRA Elektro-Sychra, spol. s r.o. Jiřnického 233 562 01, Ústí nad Orlicí tel: 465 523 140, e-mail: info@elektro-sychra.cz</p>	ROZVADĚČ RH			ARCHIVNÍ ČÍSLO:
	OBJ.C.,PJ: I.ETAPA	ZAK.ČÍSLO: 18013	AKCE: SŠ zemědělská a veterinární Lanškroun- rekonstrukce elektroinstalace	VYKRES ČÍSLO: E-523
	PROVEDL: DAVID TOMAN	DATUM: 3/2018	INVESTOR: Pardubický kraj, Komenského náměstí 125, 532 11 Pardubice	