

TYP PROVEDENÍ:	RZA-Z-3S42
KRYTÍ:	IP30
ROZMĚRY:	643x362x95
DĚLENÍ:	-
NÁTĚR:	bílý
OBSLUHA:	-
PŘÍVOD (Y):	SPODEM
VÝVODY:	NAHORU

Proudová soustava: 3NPE AC 50Hz, 400/230V, síť TN-S


Ochrana před nebezpečným dotykovým napětím neživých částí  
dle ČSN 33 200-4-41 ed.2:


Základní ochrana – izolací živých částí a krytím

Ochrana při poruše – automatickým odpojením od zdroje,  
ochranným pospojováním

Doplňková ochrana – proudovým chráničem

## I. ETAPA

VYPRACOVAL	VEDOUCÍ PROJEKTANT	ZODPOVĚDNÝ PROJEKTANT	<div> <b>ELEKTRO-SYCHRA</b> Elektro-Sychra, spol. s r.o. Jilemnického 233 562 01, Ústí nad Orlicí tel: 465 523 140, e-mail: info@elektro-sychra.cz</div>	
DAVID TOMAN	ING. PETR ŠEĎAJ	ING. PETR ŠEĎAJ		
MÍSTO VÝSTAVBY	Lanškroun, Dolní Třešňovec 17,18, 563 01			
INVESTOR	Pardubický kraj, Komenského náměstí 125 532 11 Pardubice			
STAVBA <b>SŠ ZEMĚDĚLSKÁ A VETERINÁRNÍ LANŠKROUN – REKONSTRUKCE ELEKTROINSTALACE</b>			FORMÁT	A4
			DATUM	03/2018
			STUPEŇ	DPS
			ČÍSLO ZAKÁZKY	18013
OBSAH <b>ROZVADĚČ RMS–M</b>			MĚŘÍTKO	1 : 50
			ČÍSLO VÝKRESU	E–524

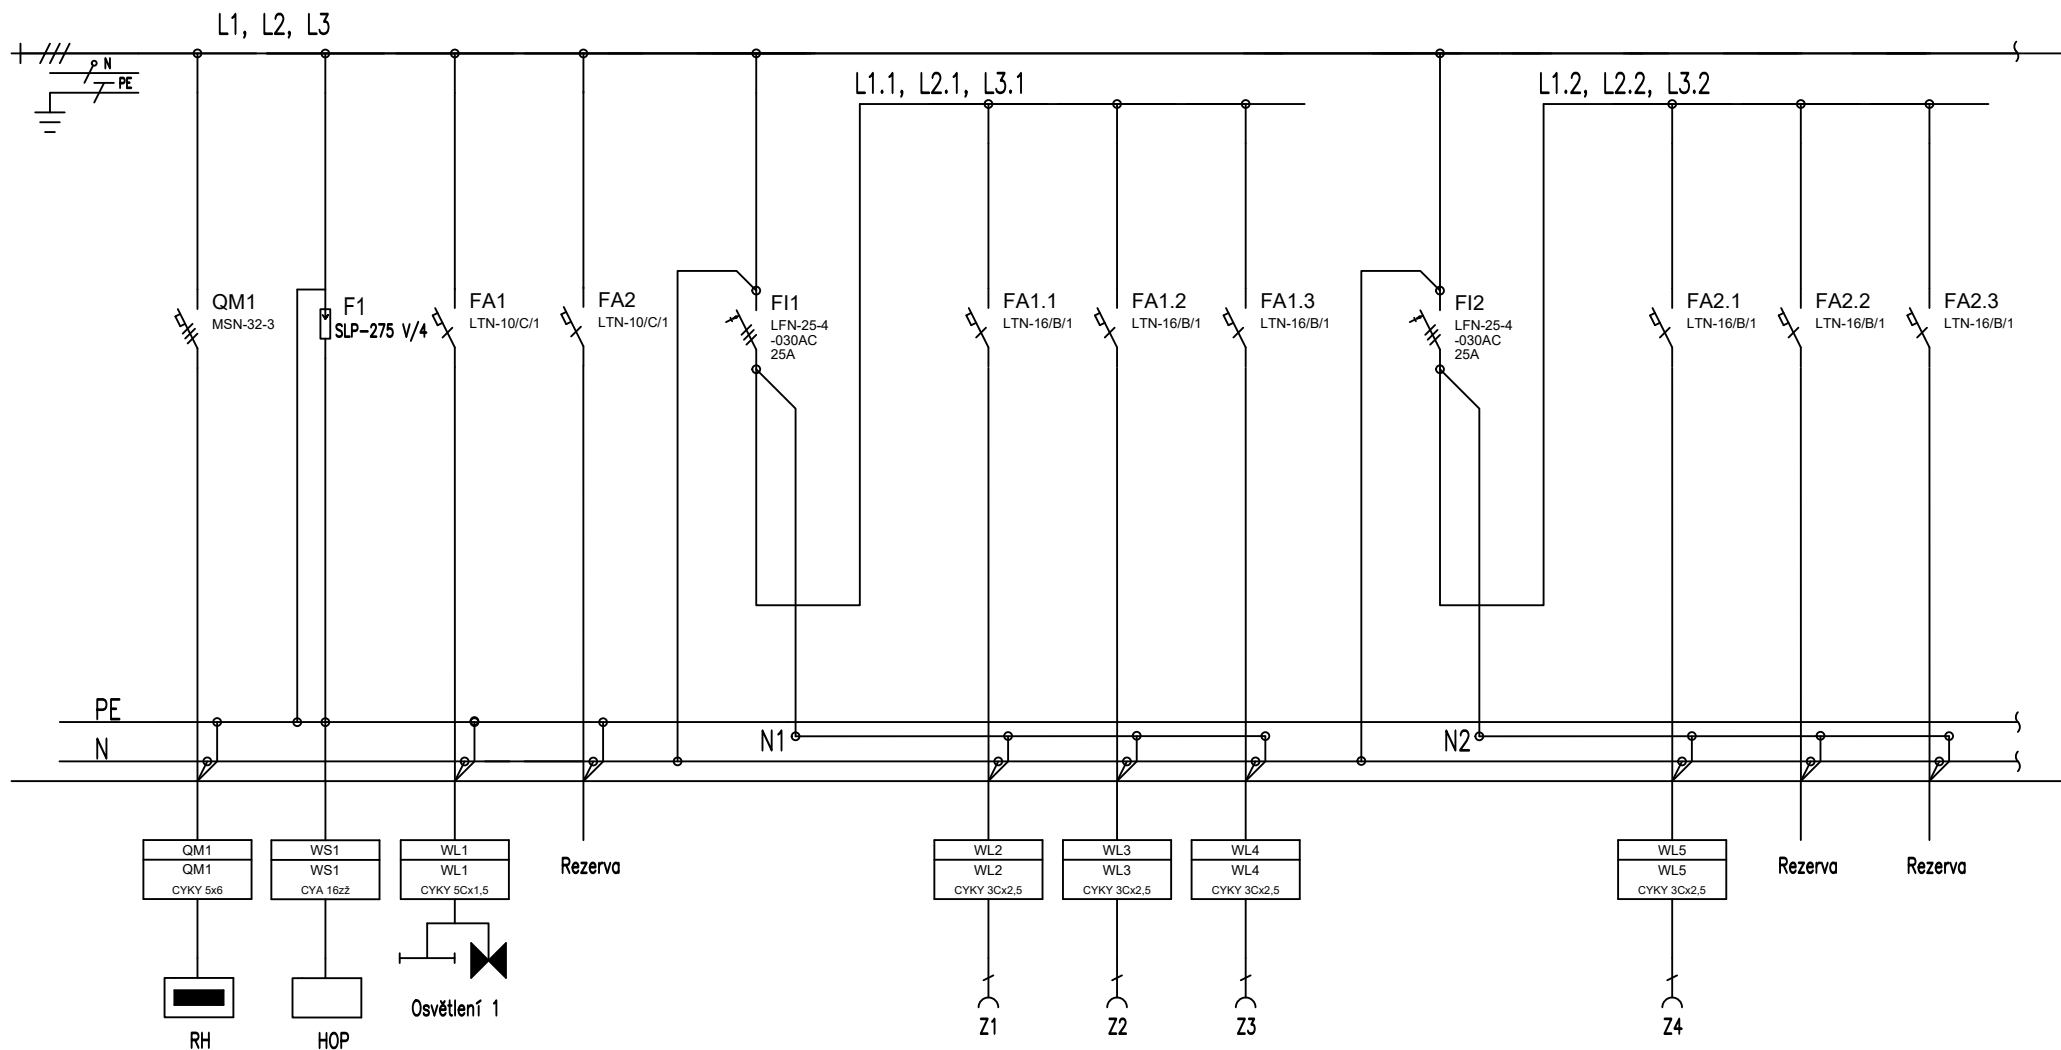

LIST C.: 2	ROZVADĚČ RMS-M			ARCHIVNI CISLO:
LISTU: 2				
<b>ELEKTRO-SYCHRA</b> Elektro-Sychra, spol. s r.o. Jilnického 233 562 01, Ústí nad Orlicí tel: 465 523 140, e-mail: info@elektro-sychra.cz	OBJ.C.,PJ:	ZAK.CISLO:	AKCE:	VYKRES CISLO:
	I.ETAPA	18013	SŠ zemědělská a veterinární Lanškroun- rekonstrukce elektroinstalace	
	PROVEDL:	DATUM:	INVESTOR:	
	DAVID TOMAN	3/2018	Pardubický kraj, Komenského náměstí 125, 532 11 Pardubice	E-524