

TYP PROVEDENÍ:	RZB-Z-5S120
KRYTÍ:	IP30
ROZMĚRY:	942x572x138
DĚLENÍ:	-
NÁTĚR:	RAL9003
OBSLUHA:	-
PŘÍVOD (Y):	SPODEM
VÝVODY:	NAHORU

Proudová soustava: 3NPE AC 50Hz, 400/230V, síť TN-S


Ochrana před nebezpečným dotykovým napětím neživých částí
dle ČSN 33 200-4-41 ed.2:


Základní ochrana – izolací živých částí a krytím

Ochrana při poruše – automatickým odpojením od zdroje,
ochranným pospojováním


Doplňková ochrana – proudovým chráničem

II. ETAPA


VYPRACOVAL	VEDOUČÍ PROJEKTANT	ZODPOVĚDNÝ PROJEKTANT	<div> ELEKTRO-SYCHRA Elektro-Sychra, spol. s r.o. Jilemnického 233 562 01, Ústí nad Orlicí tel: 465 523 140, e-mail: info@elektro-sychra.cz</div>	
DAVID TOMAN	ING. PETR ŠEĎAJ	ING. PETR ŠEĎAJ		
MÍSTO VÝSTAVBY	Lanškroun, Dolní Třešňovec 17,18, 563 01			
INVESTOR	Pardubický kraj, Komenského náměstí 125 532 11 Pardubice			
STAVBA SŠ ZEMĚDĚLSKÁ A VETERINÁRNÍ LANŠKROUN – REKONSTRUKCE ELEKTROINSTALACE			FORMÁT	A4
			DATUM	03/2018
			STUPEŇ	DPS
			ČÍSLO ZAKÁZKY	18013
			MĚŘÍTKO	1 : 50
OBSAH ROZVADĚČ RMS3			ČÍSLO VÝKRESU	E–529

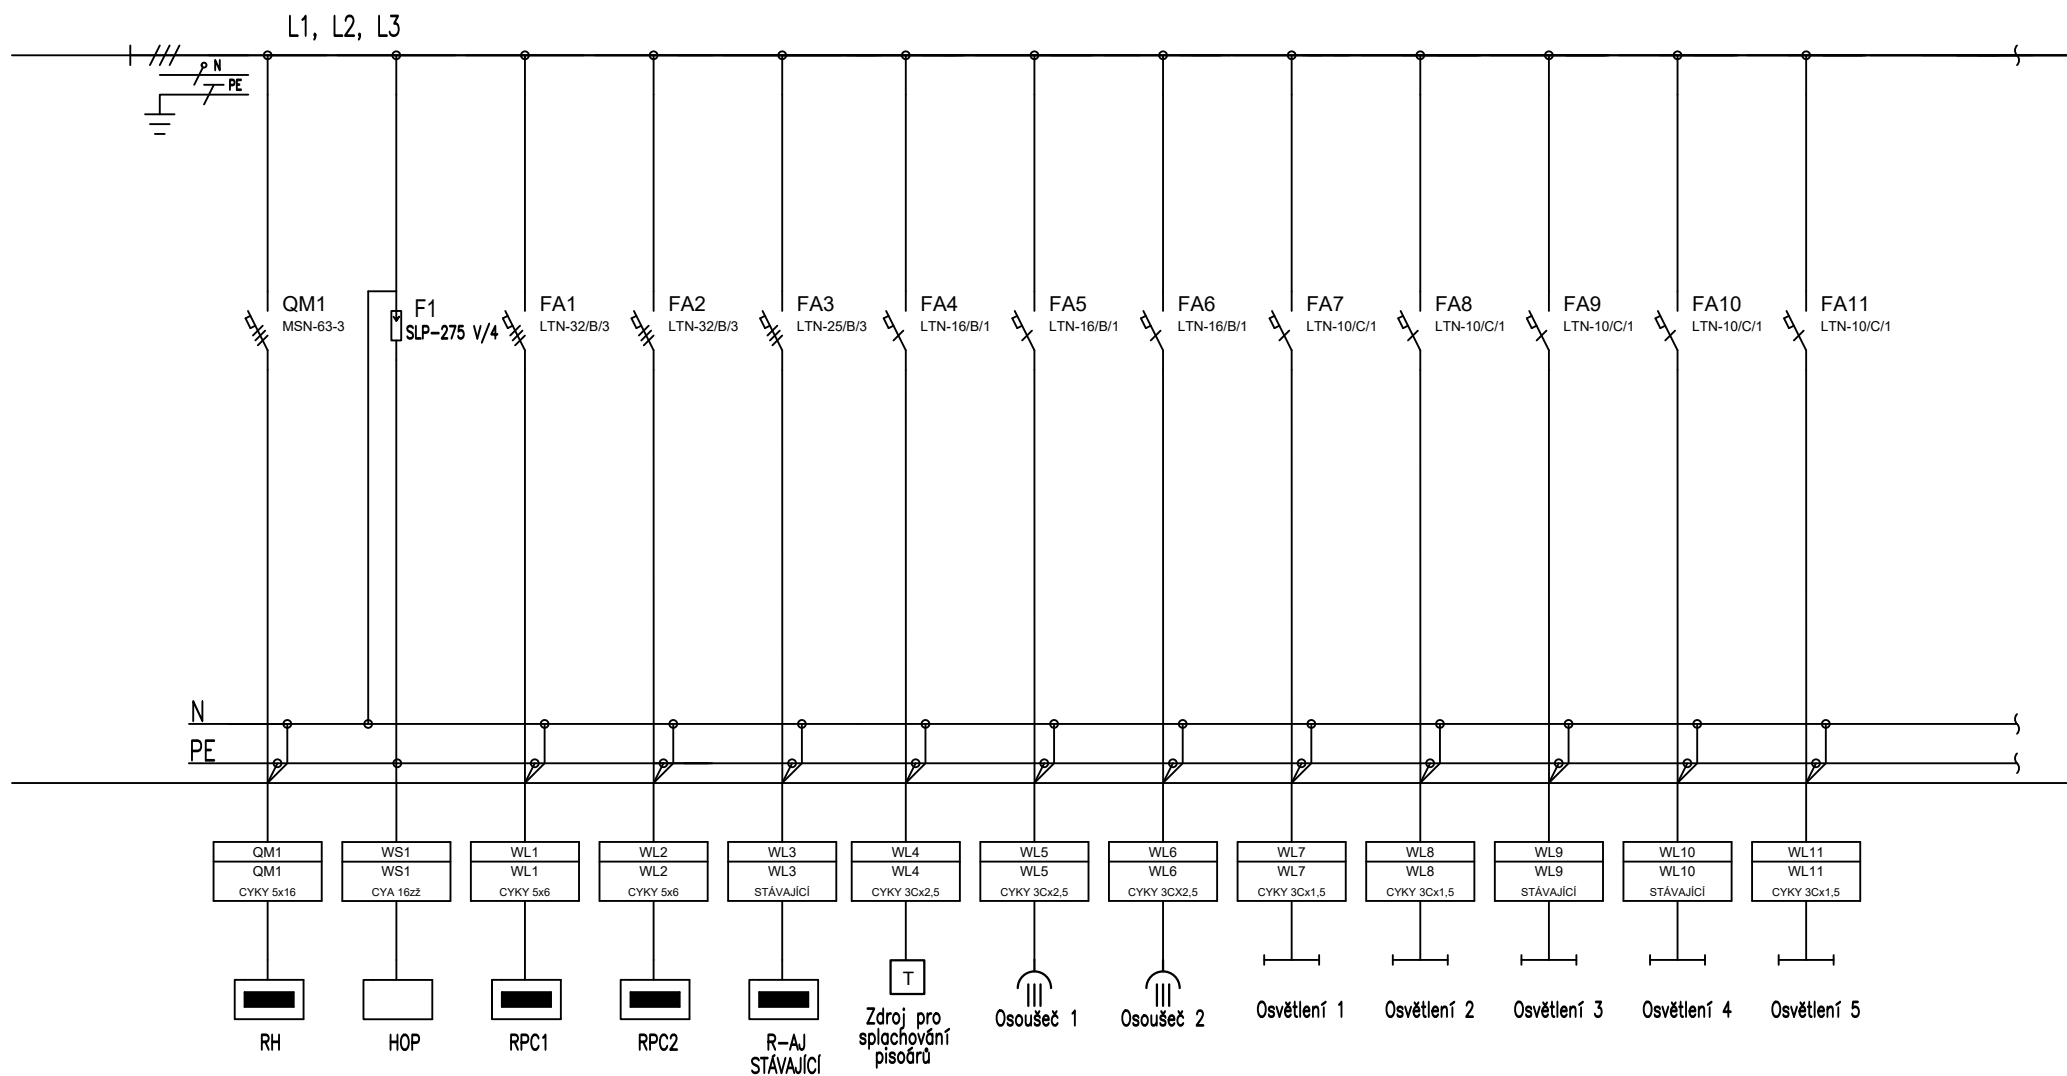


LIST C.: 2 LISTU: 5 ELEKTRO-SYCHRA Elektro-Sychra, spol. s r.o. Jilnického 233 562 01, Ústí nad Orlicí tel: 465 523 140, e-mail: info@elektro-sychra.cz	ROZVADĚČ RMS3			ARCHIVNÍ ČÍSLO:
	OBJ.C.,PJ: II.ETAPA	ZAK.ČÍSLO: 18013	AKCE: SŠ zemědělská a veterinární Lanškroun- rekonstrukce elektroinstalace	VYKRES ČÍSLO: E-529
PROVEDL: DAVID TOMAN	DATUM: 3/2018	INVESTOR: Pardubický kraj, Komenského náměstí 125, 532 11 Pardubice		

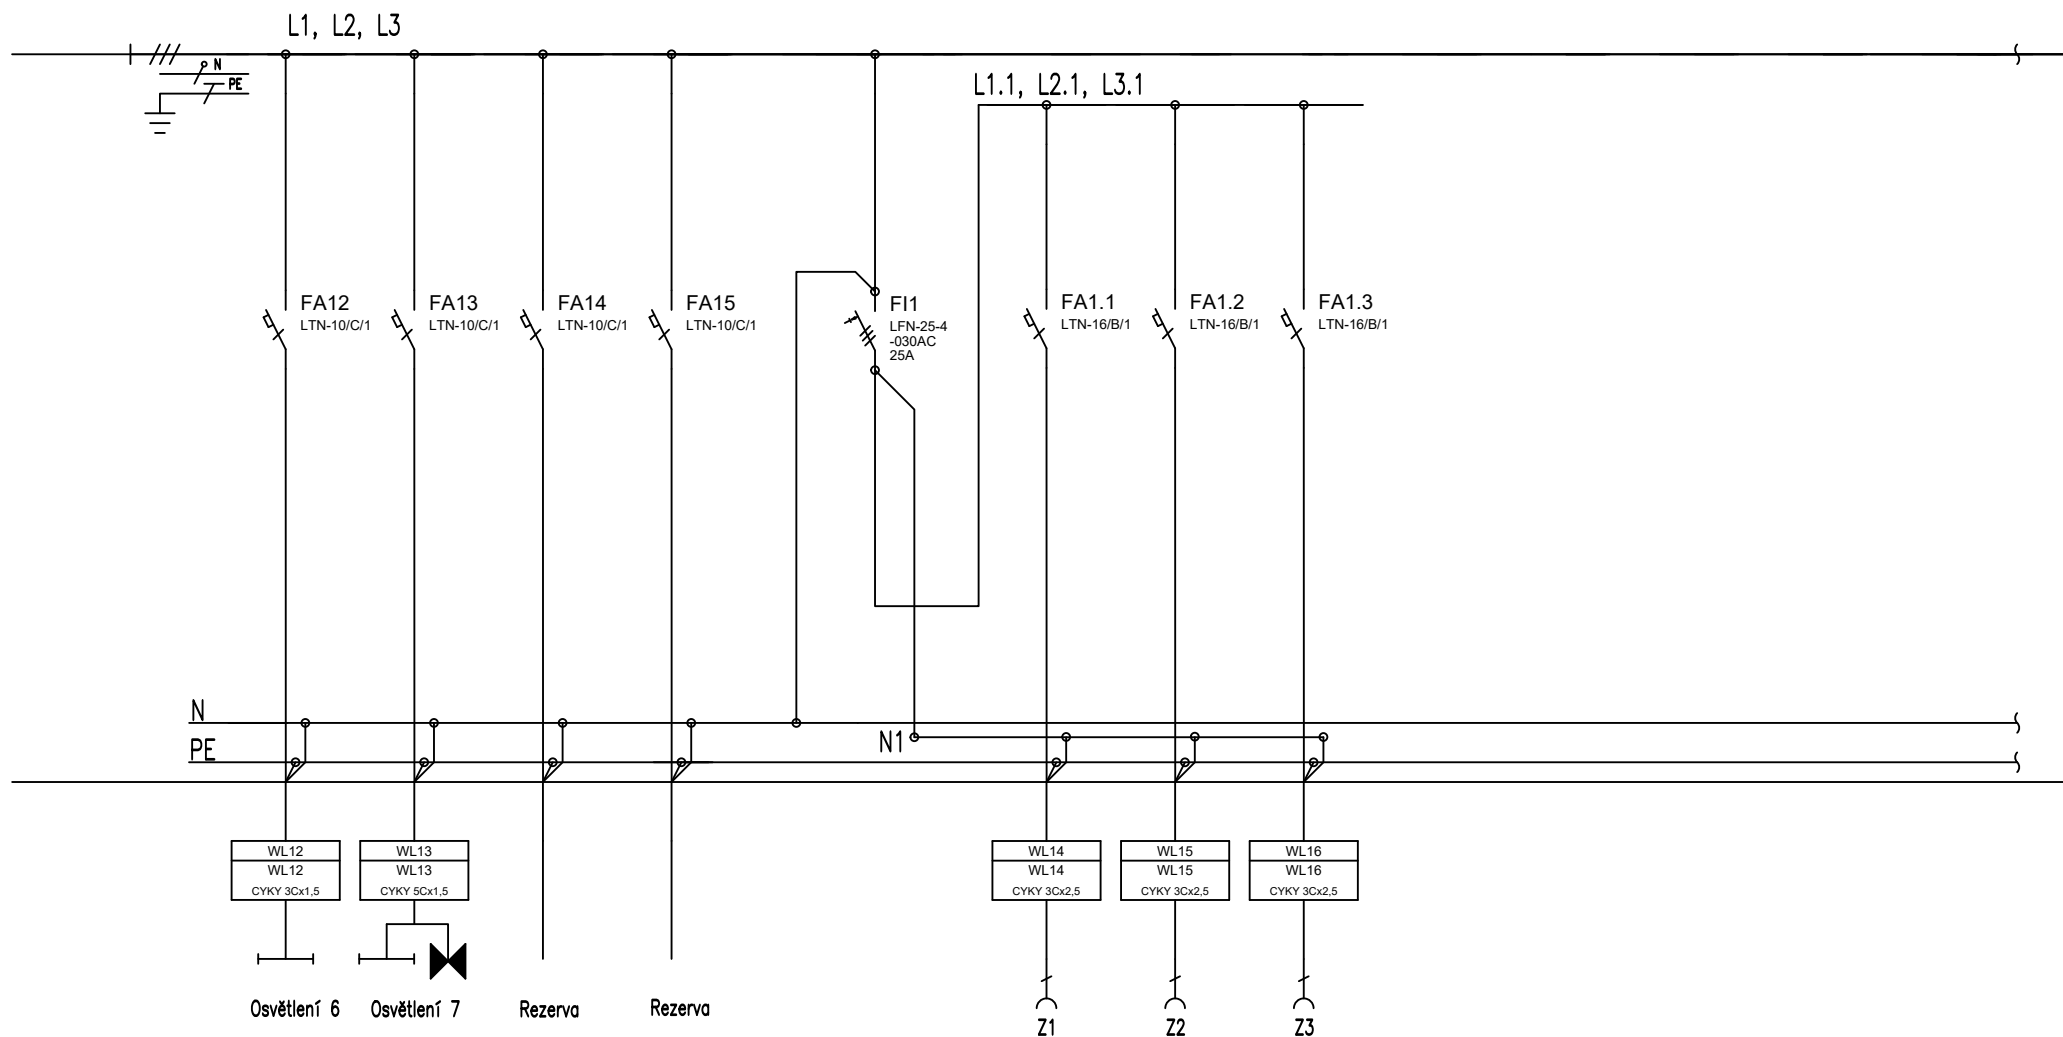

LIST C.: 3	ROZVADĚČ RMS3			ARCHIVNÍ ČÍSLO:
LISTU: 5				VYKRES ČÍSLO:
ELEKTRO-SYCHRA Elektro-Sychra, spol. s r.o. Jilemnického 233 562 01, Ústí nad Orlicí tel: 465 523 140, e-mail: info@elektro-sychra.cz	OBJ.C.,PJ:	ZAK.ČÍSLO:	AKCE:	E-529
	II.ETAPA	18013	SŠ zemědělská a veterinární Lanškroun- rekonstrukce elektroinstalace	
	PROVEDL:	DATUM:	INVESTOR:	
	DAVID TOMAN	3/2018	Pardubický kraj, Komenského náměstí 125, 532 11 Pardubice	

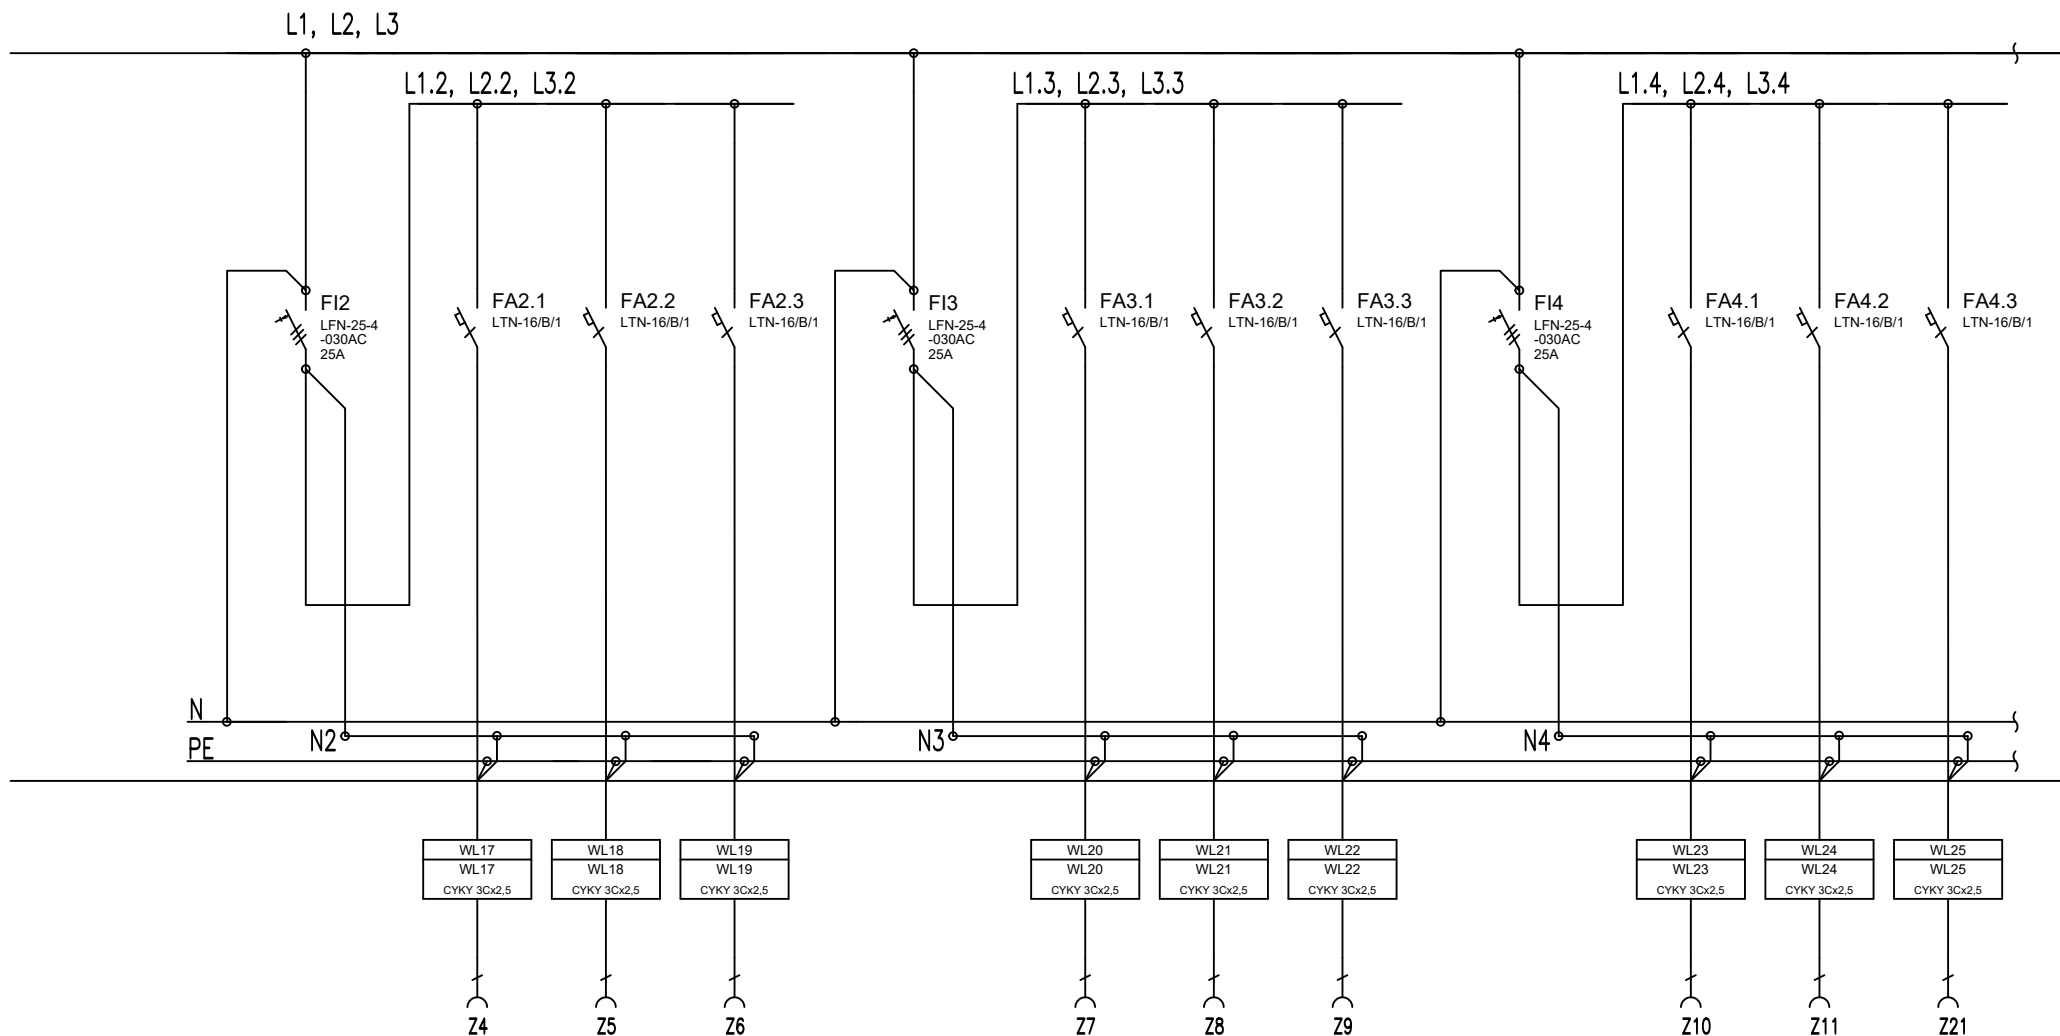

LIST C.: LISTU:	4 5	ROZVADĚČ RMS3			ARCHIVNÍ ČÍSLO:
 ELEKTRO-SYCHRA <small>Elektro-Sychra, spol. s r.o. Jilemnického 233 962 01, Ústí nad Orlicí tel: 465 523 140, e-mail: info@elektro-sychra.cz</small>	OBJ.C.,PJ: II.ETAPA	ZAK.ČÍSLO: 18013	AKCE: SŠ zemědělská a veterinární Lanškroun- rekonstrukce elektroinstalace	VYKRES ČÍSLO:	
	PROVEDL: DAVID TOMAN	DATUM: 3/2018	INVESTOR: Pardubický kraj, Komenského náměstí 125, 532 11 Pardubice	E-529	

