



LEGENDA MÍSTNOSTÍ

ČÍSLO MÍSTN.	ÚČEL MÍSTNOSTI	PLOCHA m ²
1.01	CHODBA	11,10
1.02	PŘEDSÍŇ WC - CHLAPCI	2,00
1.03	WC - CHLAPCI	3,30
1.04	PŘEDSÍŇ WC - DÍVKY	1,80
1.05	WC - DÍVKY	6,50
1.06	CHODBA	14,00
1.07	ŠATNA - PERSONÁL	7,80
1.08	SOC. ZÁZ. - PERSONÁL	7,20
1.09	CHODBA	8,90
1.10	TECHNICKÁ MÍSTNOST	3,10
1.11	KOUPELNA	4,90
1.12	WC	1,35
1.13	KOUPELNA	6,60
1.14	WC	1,20
1.15	KOUPELNA	4,70
1.16	WC	1,35
1.17	LÁZEŇ	2,60
1.18	ZÁZEMÍ PERSONÁLU KUCHYNĚ	4,70
1.19	PŘEDSÍŇ WC	1,40
1.20	WC	1,10
1.21	PŘEDSÍŇ	1,40
1.22	SPRCHA	1,10
1.23	SKLAD	18,00
1.24	SKLAD	7,40
1.25	SCHODIŠTĚ	11,80
1.26	SKLAD	5,30
1.27	CHODBA	

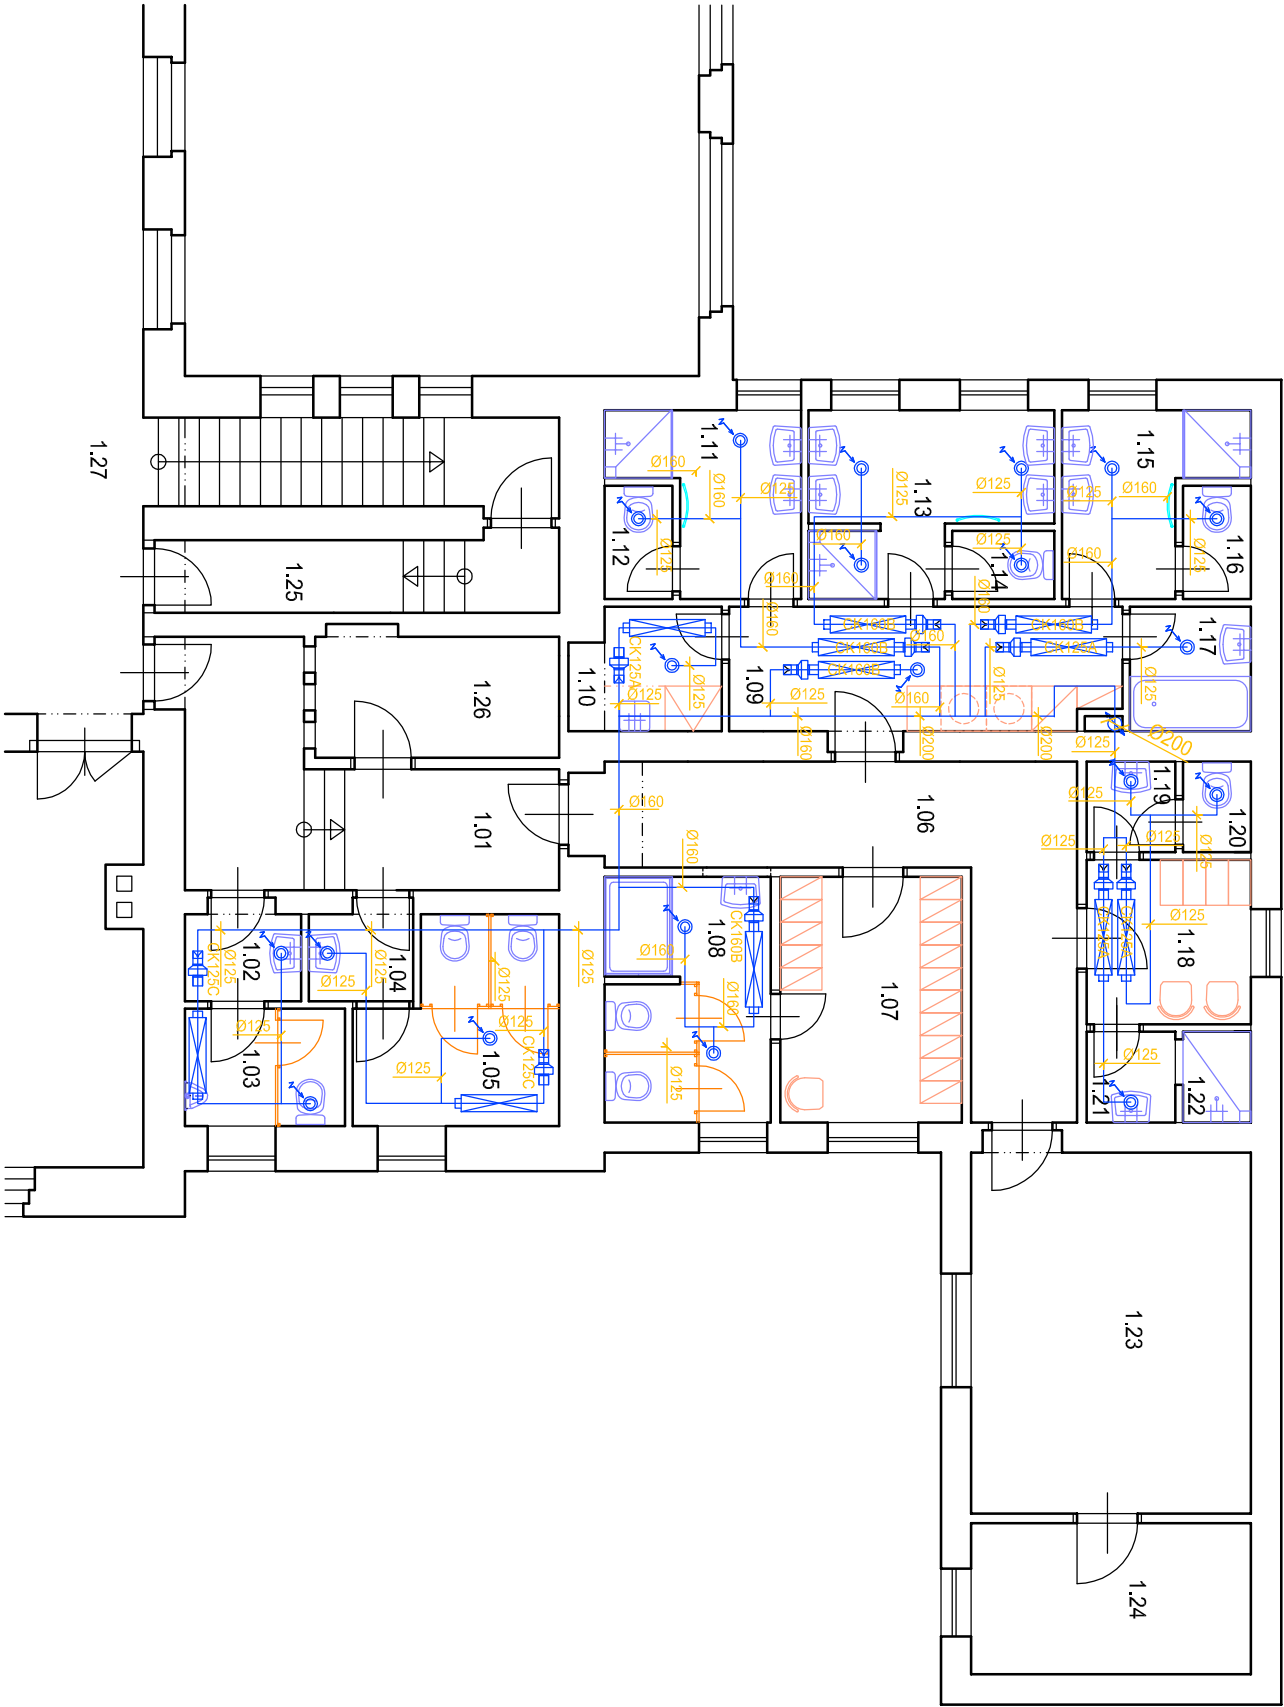

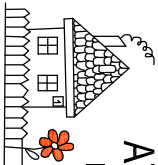

ATELIER MACAS

Ing. arch. Soběslav Macas

Ing. arch. Petr Macas

Br. Veverkových 2717, Internet: www.ateliermacas.cz
530 02 Pardubice, Czech republic www.macas.cz
Tel.: +420 466616329 E-mail: info@ateliermacas.cz
Fax: +420 466616328 ateliermacas@macas.cz

Investor: Dětský domov Pardubice Ke Tvrzí 235, Pardubice 53003			
Akce: Dětský domov Pardubice Rekonstrukce koupelen a sociálního zařízení Ke Tvrzí 235, Pardubice 53003	Vypracoval:	Karel Truskavec / M-tech, s.r.o.	
	Stupeň:	Podklad pro výběr dodavatele	
	Datum:	05.2018	
Nový stav Půdorys 1.NP - VZT	Formát:	2'A4	
	Měřítko:	1:100	
		D.5.2	