






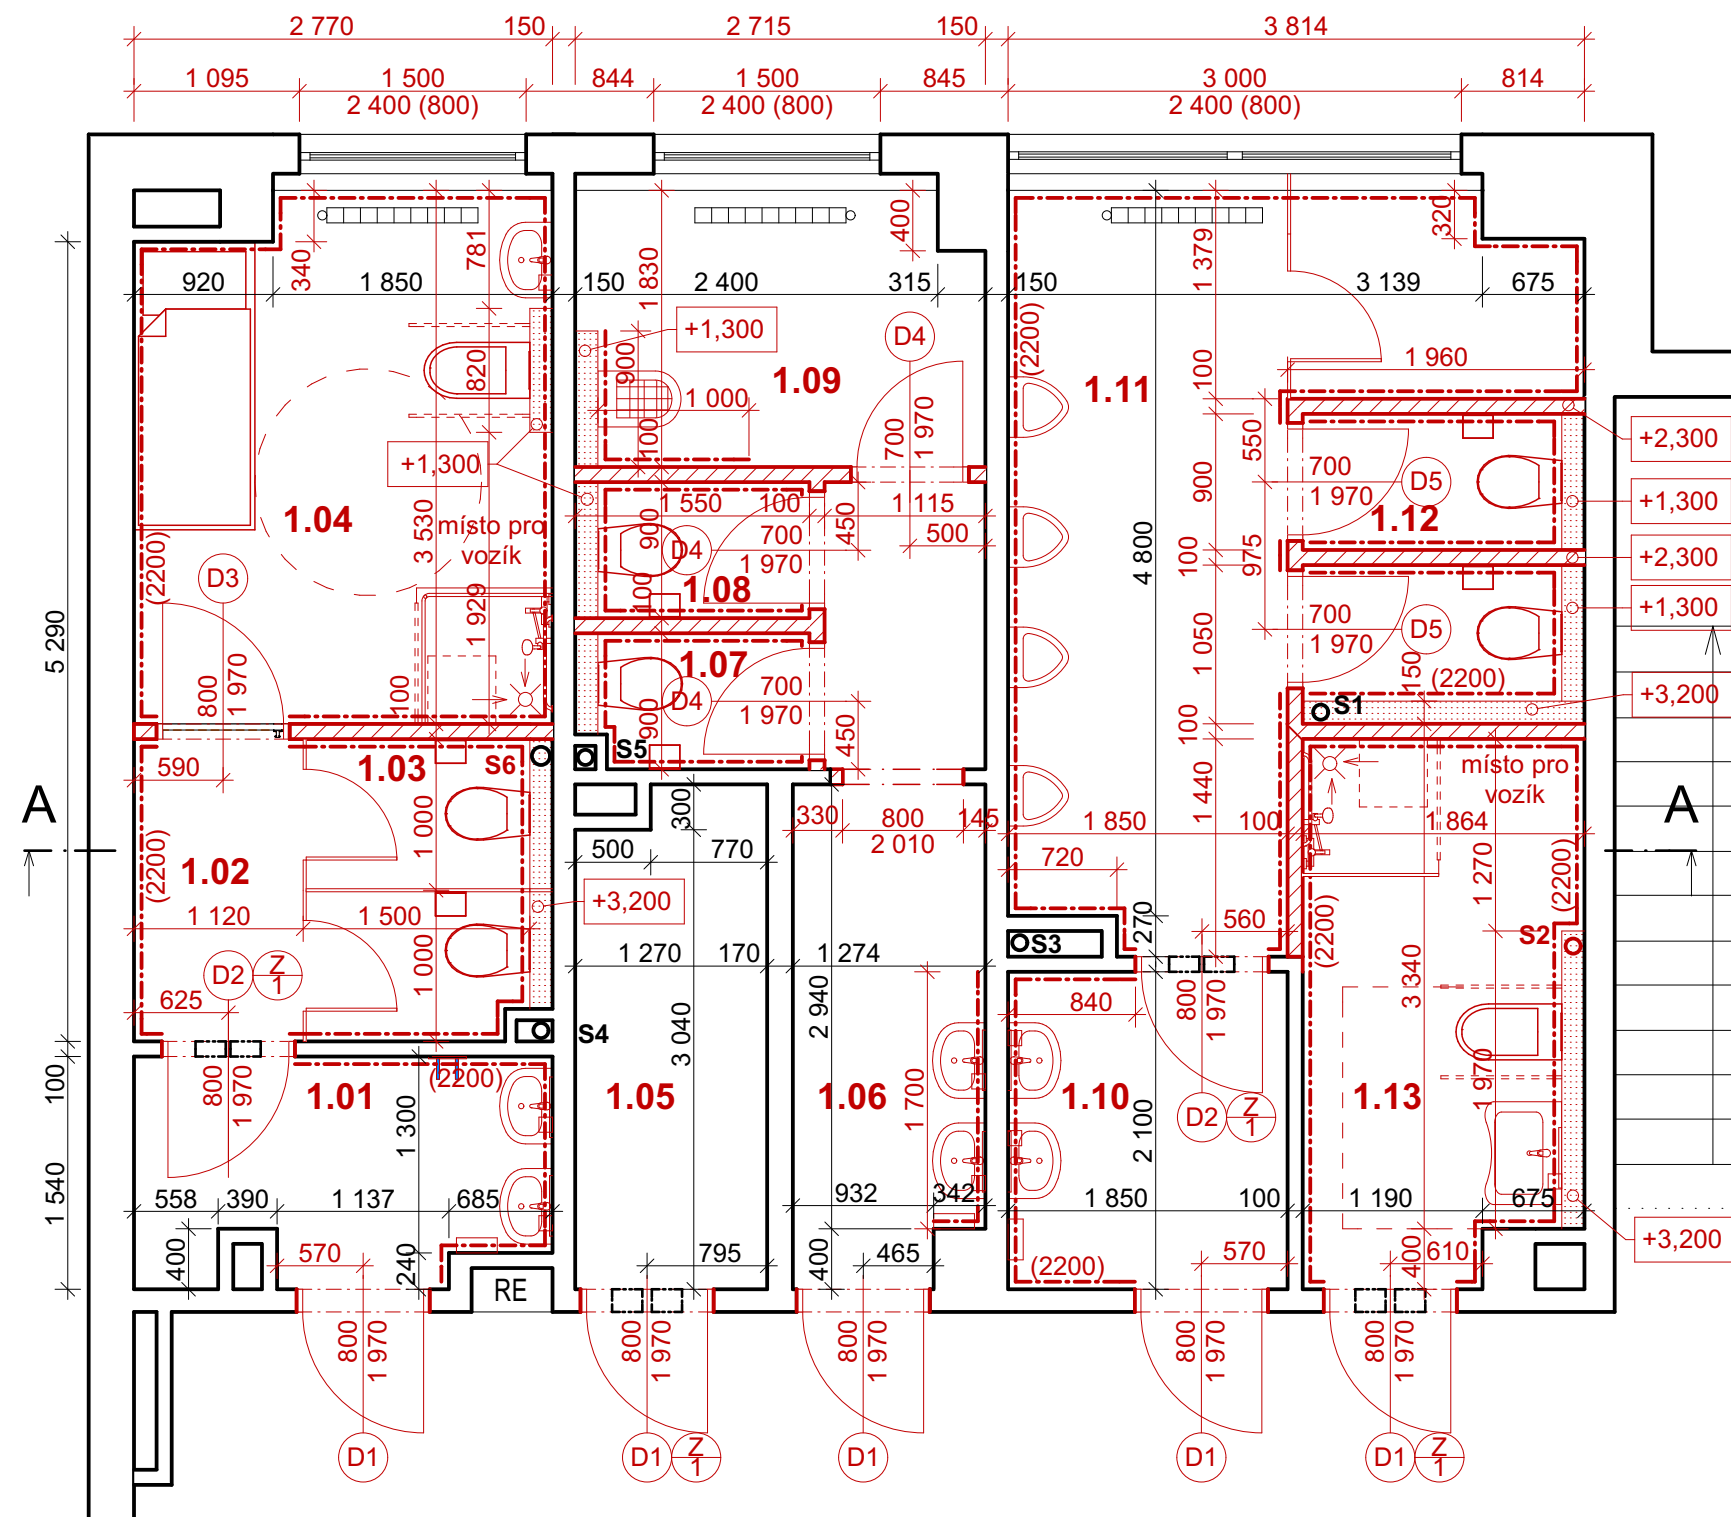

PŮDORYS 1NP - NAVRŽENÝ STAV



BAREVNÉ ŘEŠENÍ SANITÁRNÍCH PŘÍČEK A INTERIÉROVÝCH DVEŘÍ:


- 1NP - MODRÁ, NAPŘ. RAL 5010
- 2NP - ČERVENÁ, NAPŘ. RAL 3001
- 3NP - ZELENÁ, NAPŘ. RAL 6026

LEGENDA MATERIÁLŮ A OZNAČENÍ:

	STÁVAJÍCÍ KONSTRUKCE - CPP
	NOVÉ PÓROBETONOVÉ TVÁRNICE, TL. 100 mm
	SÁDROKARTONOVÉ DESKY, PROFIL CW+UW
	SANITÁRNÍ DĚLÍCÍ STĚNY DO MOKRÝCH PROSTOR, DESKY Z VYSOKOTLAKÉHO LAMINÁTU OBOUSTRANNĚ POTAŽENÉ MELAMINOVOU FÓLÍÍ, CELKOVÁ TL. PANELU 13 mm, REKTIKIFICAČNÍ NOHY Z NEREZÁVĚJÍCÍ OCELI O VÝŠCE 100 mm, VČETNĚ DVEŘÍ S WC ZÁMKEM
	PROSVĚTLOVACÍ STĚNA - SKLENĚNÁ TVÁRNICE 190/190/100 mm
	NOVÉ ZAŘIZOVACÍ PŘEDMĚTY

POZNÁMKA :

© UVEDENÁ DOKUMENTACE JE ZPRACOVÁNA V ÚROVNI PRO PROVEDENÍ STAVBY

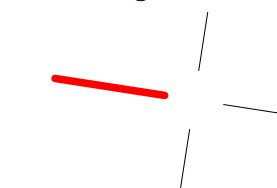

0,000=STÁVAJÍCÍ ÚROVEŇ PODLAHY V 1NP

astalon s.r.o.
Hůrka 54, 530 02 Pardubice
IČ: 27542009, DIČ: CZ27542009

projektoval:		vypracoval:		kontroloval:		dokumentace:		DPS	
Lucie Faltýnková		Lucie Faltýnková		Ing. Tomáš Moudrý		číslo zakázky:		Z181108	
Pardubický kraj, Komenského náměstí 125, 532 11 Pardubice MŠ, ZŠ a praktická škola Pardubice - stavební úpravy sociálního zařízení						datum:		11/2018	
						měřítko:		1:50	
						formátů:		2xA4	
Sociální zařízení						změna:		---	
architektonicky stavební řešení						část:		č. přílohy:	
PRŮVODNÍ PRŮJEDY 1NP - NAVRŽENÝ STAV						D		STA	
								05	
								č. výtisku:	