


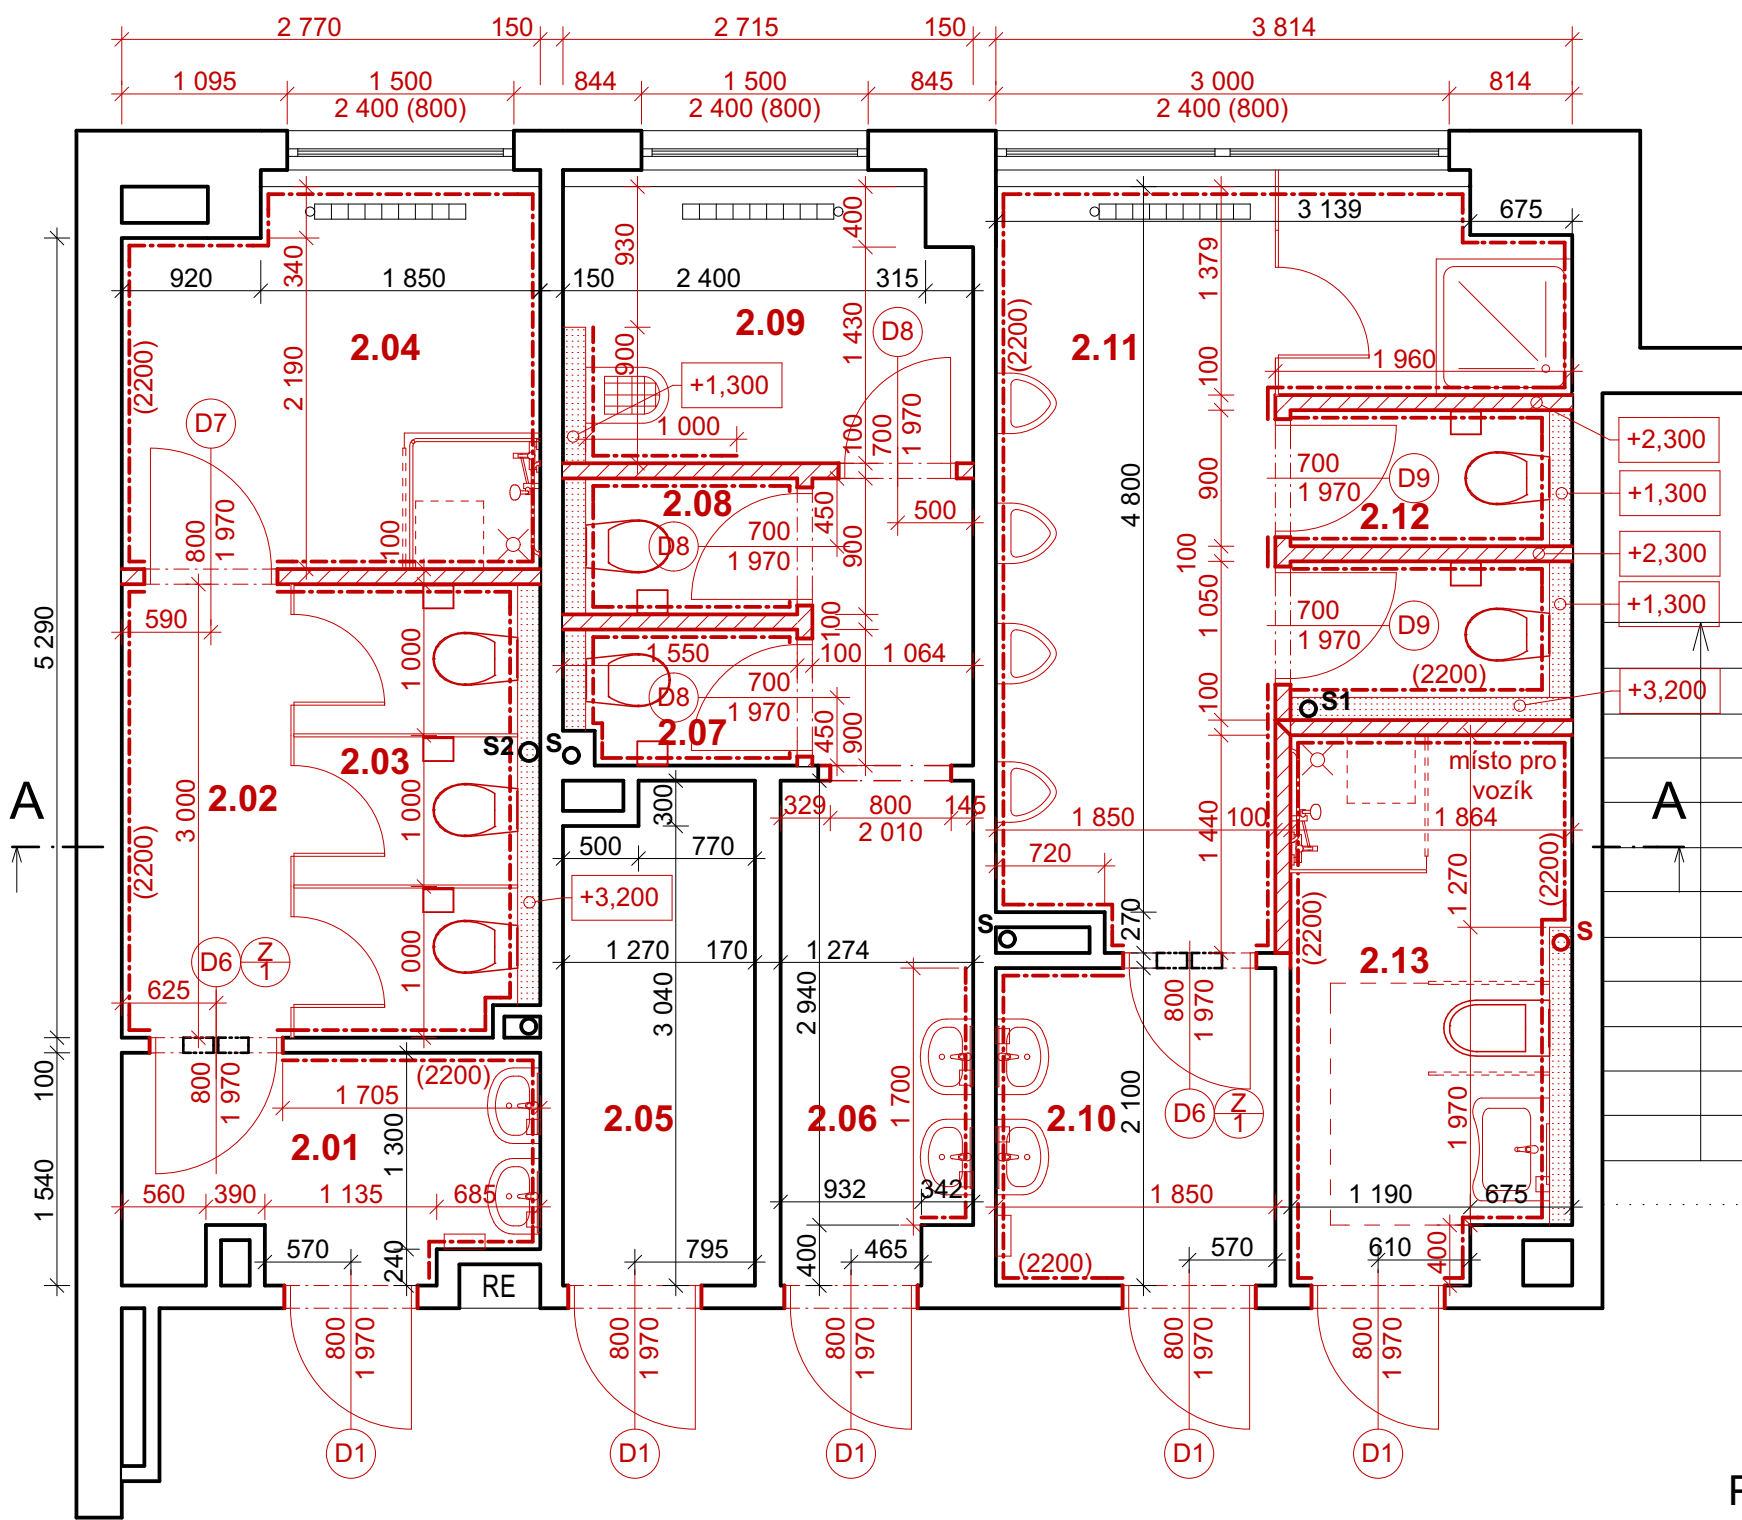


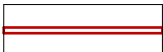


PŮDORYS 2NP - NAVRŽENÝ STAV



BAREVNÉ ŘEŠENÍ SANITÁRNÍCH PŘÍČEK A INTERIÉROVÝCH DVEŘÍ:


- 1NP - MODRÁ, NAPŘ. RAL 5010
- 2NP - ČERVENÁ, NAPŘ. RAL 3001
- 3NP - ZELENÁ, NAPŘ. RAL 6026

LEGENDA MATERIÁLŮ A OZNAČENÍ:

- | | |
|---|--|
|  | STÁVAJÍCÍ KONSTRUKCE - CPP |
|  | NOVÉ PÓROBETONOVÉ TVÁRNICE, TL. 100 mm |
|  | SÁDROKARTONOVÉ DESKY, PROFIL CW+UW |
|  | SANITÁRNÍ DĚLÍCÍ STĚNY DO MOKRÝCH PROSTOR,
DESKY Z VYSOKOTLAKÉHO LAMINÁTU
OBOUSTRANNĚ POTAŽENÉ MELAMINOVOU FÓLIÍ,
CELKOVÁ TL. PANELU 13 mm, REKTIFIKAČNÍ NOHY
Z NEREZAVĚJÍCÍ OCELI O VÝŠCE 100 mm, VČETNĚ
DVEŘÍ S WC ZÁMKEM |
|  | PROSVĚTLOVACÍ STĚNA - SKLENĚNÁ TVÁRNICE
190/190/100 mm |
|  | NOVÉ ZAŘIZOVACÍ PŘEDMĚTY |


POZNÁMKA :

© UVEDENÁ DOKUMENTACE JE ZPRACOVÁNA V ÚROVNI PRO PROVEDENÍ STAVBY

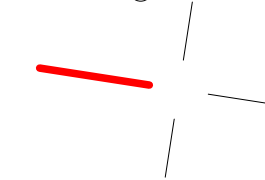

astalon
Hůrka 54, 530 02 Pardubice
IČ: 27542009, DIČ: CZ27542009

0,000=STÁVAJÍCÍ ÚROVEŇ PODLAHY V 1NP

 Talon s.r.o. 530 02 Pardubice 009, DIČ: CZ27542009	projektoval:	vypracoval:	kontroloval:	dokumentace:	DPS		
	Lucie Faltýnková	Lucie Faltýnková	Ing. Tomáš Moudrý	číslo zakázky:	Z181108		
				datum:	11/2018		
				měřítko:	1:50		
				formátů:	2xA4		
stavebník:	Pardubický kraj, Komenského náměstí 125, 532 11 Pardubice			změna:	---		
zakázka:	Speciální MŠ, ZŠ a praktická škola Pardubice - stavební úpravy sociálního zařízení			část:	STA	č. přílohy:	
objekt:	SO 01 - Sociální zařízení			D		06	výřez:
díl:	1.1. Architektonicky stavební řešení						
výkres:	PŮDORYS 2NP - NAVRŽENÝ STAV						