


## ŘEZ - NAVRŽENÝ STAV

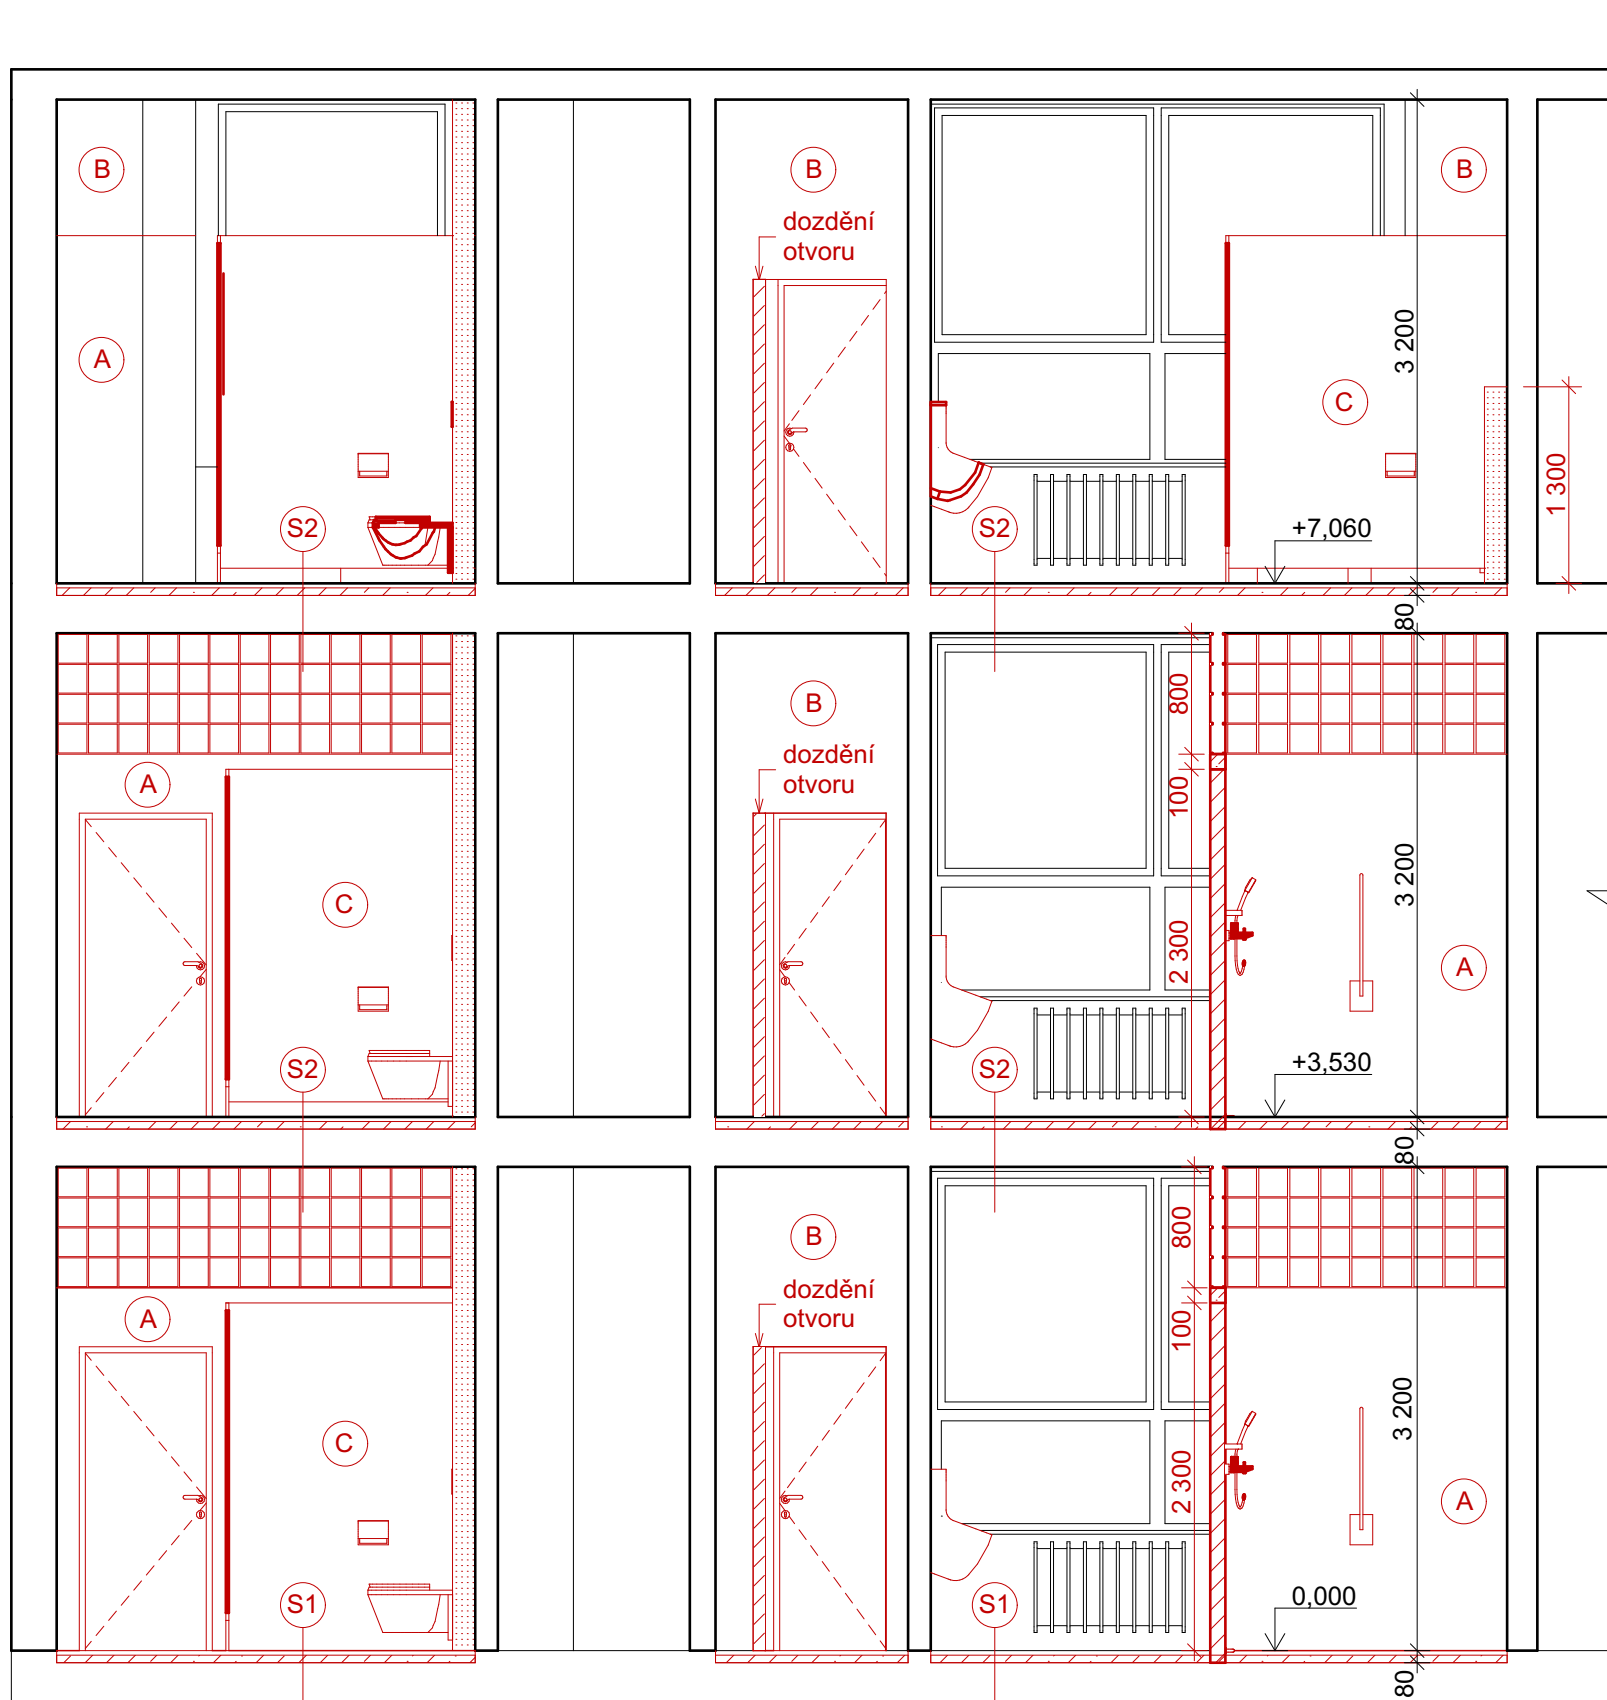

### LEGENDA SKLADEB - NAVRŽENÁ:


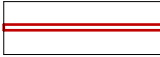

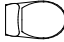


(S1) SKLADBA PODLAHY NA TERÉNU

- NOVÁ VINÝLOVÁ PODLAHOVINA, PROTISKLUZNOST R9,
- BARVA ŠEDOZELENÁ (NAPŘ. RAL 9018)
- NOVÁ SAMONNIVELANÍ STĚRKA
- NOVÁ BETONOVÁ MAZANINA - TL. 50 mm
- STÁVAJÍCÍ KONSTRUKCE PODLAHY - ŽB DESKA
- NÁSYP
- ROSTLÝ TERÉN

(S2) SKLADBA PODLAHY MEZI PODLAŽÍMI

- NOVÁ VINÝLOVÁ PODLAHOVINA, PROTISKLUZNOST R9,
- BARVA ŠEDOZELENÁ (NAPŘ. RAL 9018)
- NOVÁ SAMONNIVELANÍ STĚRKA
- NOVÁ BETONOVÁ MAZANINA - TL. 50 mm
- STÁVAJÍCÍ KONSTRUKCE STROPU
- OMÍTKA - LOKÁLNÍ VYSPRAVENÍ

## LEGENDA MATERIÁLŮ:

- |   |  |
|---|--|
|    | STÁVAJÍCÍ KONSTRUKCE - CPP   |
|    | NOVÉ PÓROBETONOVÉ TVÁRNICE, TL. 100 mm   |
|  | SÁDROKARTONOVÉ DESKY, PROFIL CW+UW   |
|  | SANITÁRNÍ DĚLÍCÍ STĚNY DO MOKRÝCH PROSTOR,<br>DESKY Z VYSOKOTLAKÉHO LAMINÁTU<br>OBOUSTRANNĚ POTAŽENÉ MELAMINOVOU FÓLIÍ,<br>CELKOVÁ TL. PANELU 13 mm, REKTIFIKAČNÍ NOHY<br>Z NEREZAVĚJÍCÍ OCELI O VÝŠCE 100 mm, VČETNĚ<br>DVEŘÍ S WC ZÁMKEM |
|  | PROSVĚTLOVACÍ STĚNA - SKLENĚNÁ TVÁRNICE<br>190/190/100 mm  |
|  | NOVÉ ZAŘIZOVACÍ PŘEDMĚTY   |
|  | KERAMICKÝ OBKLAD 200x200 mm, BARVA SVĚTLE<br>ŠEDOZELENÁ LESKLÁ (NAPŘ. RAL 9002),<br>SPÁROVACÍ HMOTA TMAVĚ ŠEDÁ   |
|  | NOVÁ MALBA - KLASICKÁ DVOJNÁSOBNÁ BÍLÁ   |
|  | NOVÉ SANITÁRNÍ PŘÍČKY  |

POZNÁMKA :

© UVEDENÁ DOKUMENTACE JE ZPRACOVÁNA V ÚROVNI PRO PROVEDENÍ STAVBY

0,000=STÁVAJÍCÍ ÚROVEŇ PODLAHY V 1NP

## BAREVNÉ ŘEŠENÍ SANITÁRNÍCH PŘÍČEK A INTERIÉROVÝCH DVEŘÍ:

- 1NP - MODRÁ, NAPŘ. RAL 5010
- 2NP - ČERVENÁ, NAPŘ. RAL 3001
- 3NP - ZELENÁ, NAPŘ. RAL 6026

**astalon**  
Hůrka 54, 530 02 Pardubice  
IČ: 27542009, DIČ: CZ27542009

projektová:  
Lucie Faltýnková

|             |                  |
|-------------|------------------|
| vypracoval: | Lucie Faltýnková |
|-------------|------------------|

kontroloval:  
Ing. Tomáš Moudrý

|              |     |
|--------------|-----|
| dokumentace: | DPS |
|--------------|-----|

číslo zakázky: Z181108

|        |         |
|--------|---------|
| datum: | 11/2018 |
|--------|---------|

|          |      |
|----------|------|
| měřitko: | 1:50 |
|----------|------|

|          |      |
|----------|------|
| formátů: | 2xA4 |
|----------|------|

|            |   |
|------------|---|
| stavebník: | <b>Pardubický kraj, Komenského náměstí 125, 532 11 Pardubice</b>                          |
| zakázka:   | <b>Speciální MŠ, ZŠ a praktická škola Pardubice - stavební úpravy sociálního zařízení</b> |

|         |                           |
|---------|---------------------------|
| objekt: | SO 01 - Sociální zařízení |
|---------|---------------------------|

|      |                                      |
|------|--------------------------------------|
| díl: | 1.1. Architektonicky stavební řešení |
|------|--------------------------------------|

výkres: **ŘEZ - NAVRŽENÝ STAV**

|       |             |
|-------|-------------|
| část: | č. přílohy: |
|-------|-------------|

STA

D

00

08

č. výtisku: