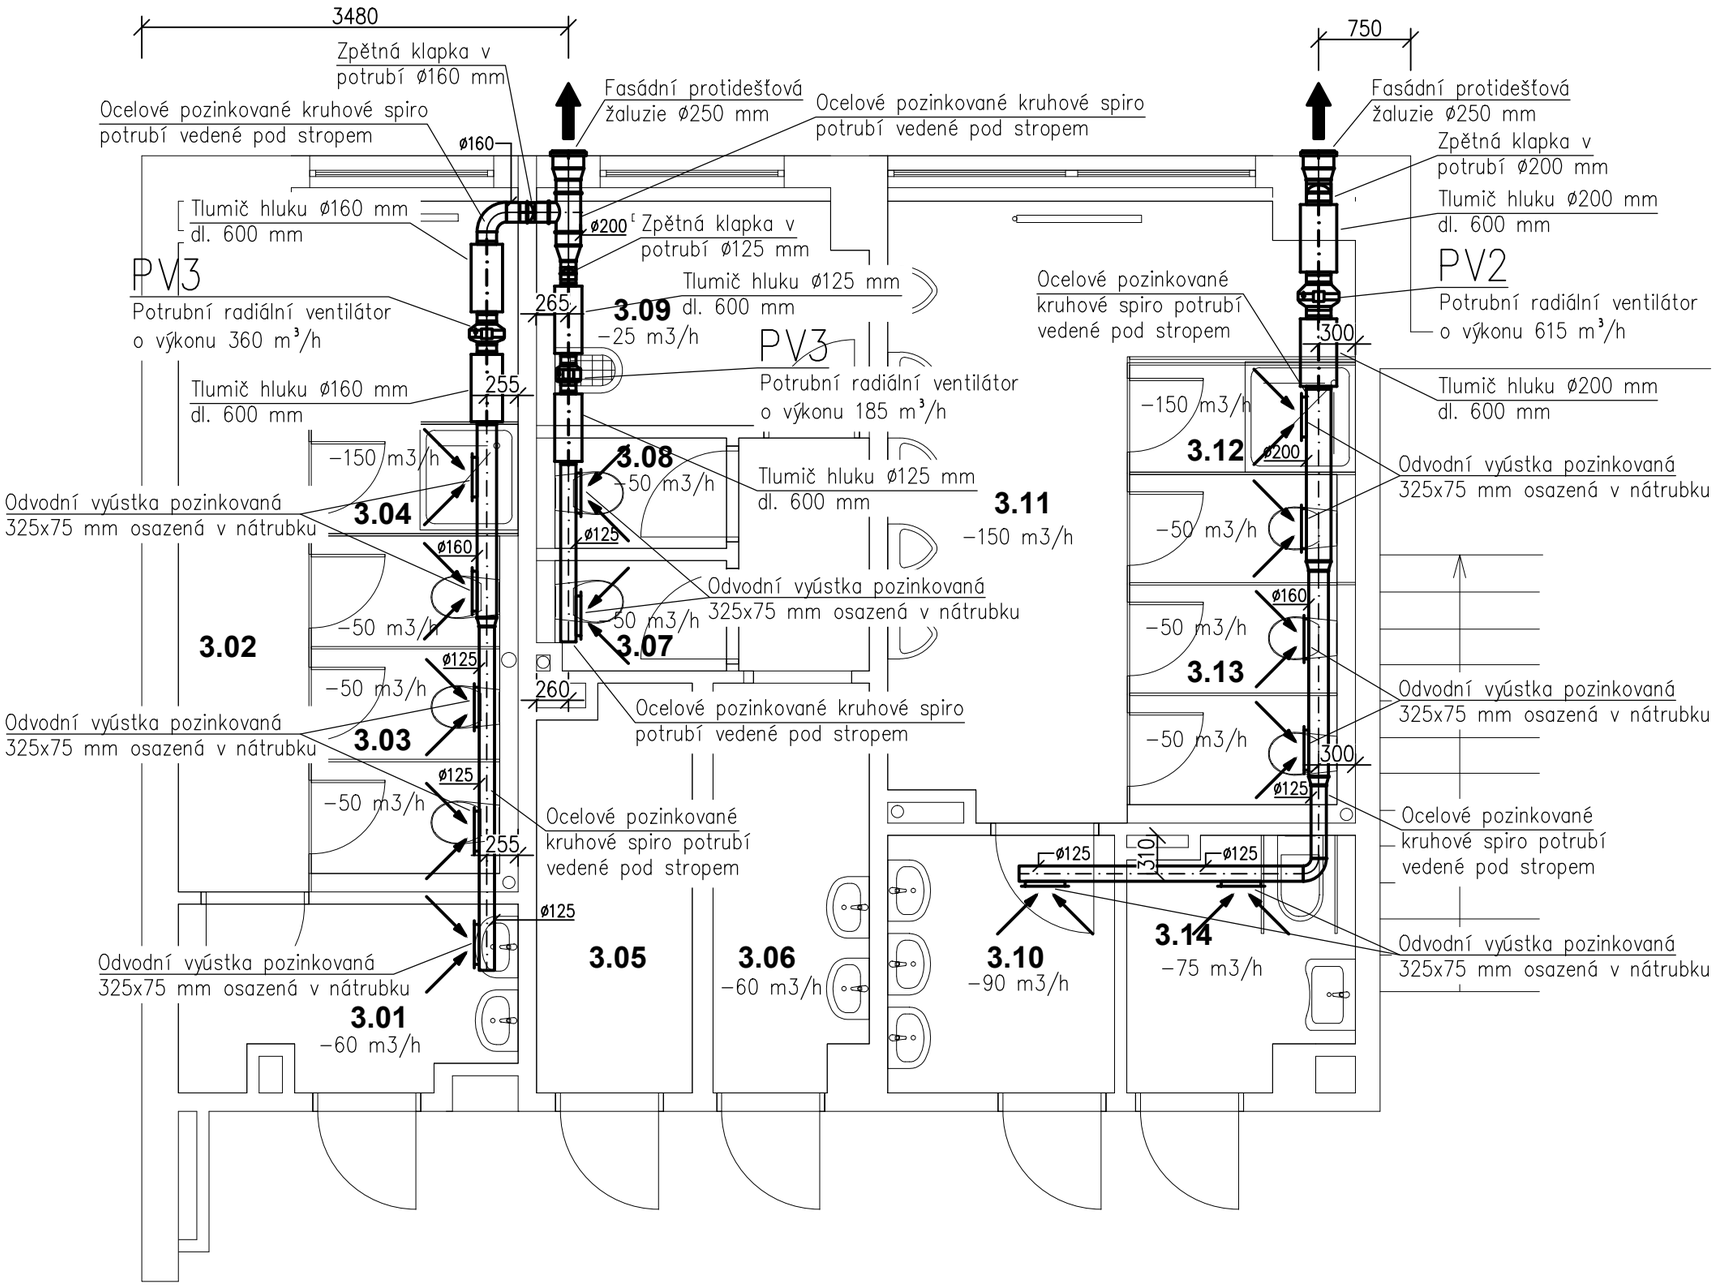

astalon s.r.o.
Hůrka 54, 530 02 Pardubice
IČ: 27542009, DIČ: CZ27542009

projektoval:	vypracoval:	kontroloval:	dokumentace:	DPS
Filip Stráček	Filip Stráček	???	číslo zakázky:	Z181108
			datum:	12/2018
			měřítko:	1:50
stavebník:	**Pardubický kraj, Komenského náměstí 125, 532 11 Pardubice**		formátů:	A4
zakázka:	**Speciální MŠ, ZŠ a praktická škola Pardubice - stavební úpravy sociálního zařízení**		změna:	---
objekt:	SO 01 - sociální zařízení		část: VZT	č. přílohy: 03
díl:	D.1.4.c) Technika prostředí staveb - Vzduchotechnika		D	č. výtisku:
výkres:	**PŮDORYS 3NP**			