


konečný schematický plán

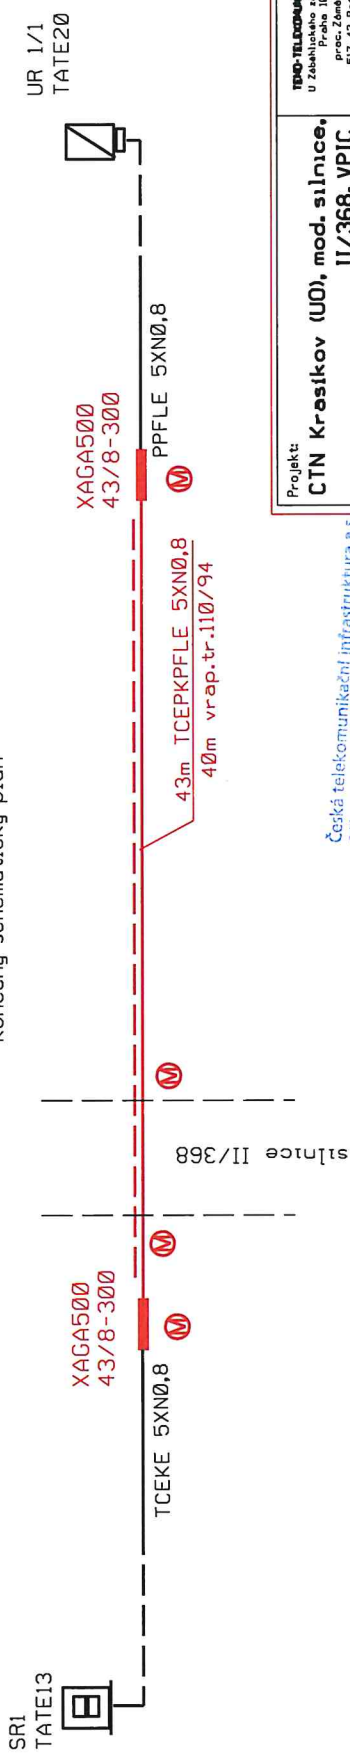

Projekt: CTN Krasíkov (U0), mod. silnice, II/368, VPIC		TPO-TELKOMUNIKACE, a.s. U Záběhova 18 Praha 18 proč. Záměš. 189 517 43 Pošta, Jn	
Investor:	CETIN a.s.	Datum:	11/2017
zodpovědný projektant	Vypracoval Vladko Fiala	Měřítko:	
Adolf Klein	734 396 665	Stupeň:	CTN
schematický plán	Výkres č.: 03	Formát:	A4

Česká telekomunikační infrastruktura a.s.  
Olšanská 2681/6  
130 00 Praha 3  
DIČ: CZ04084063

244