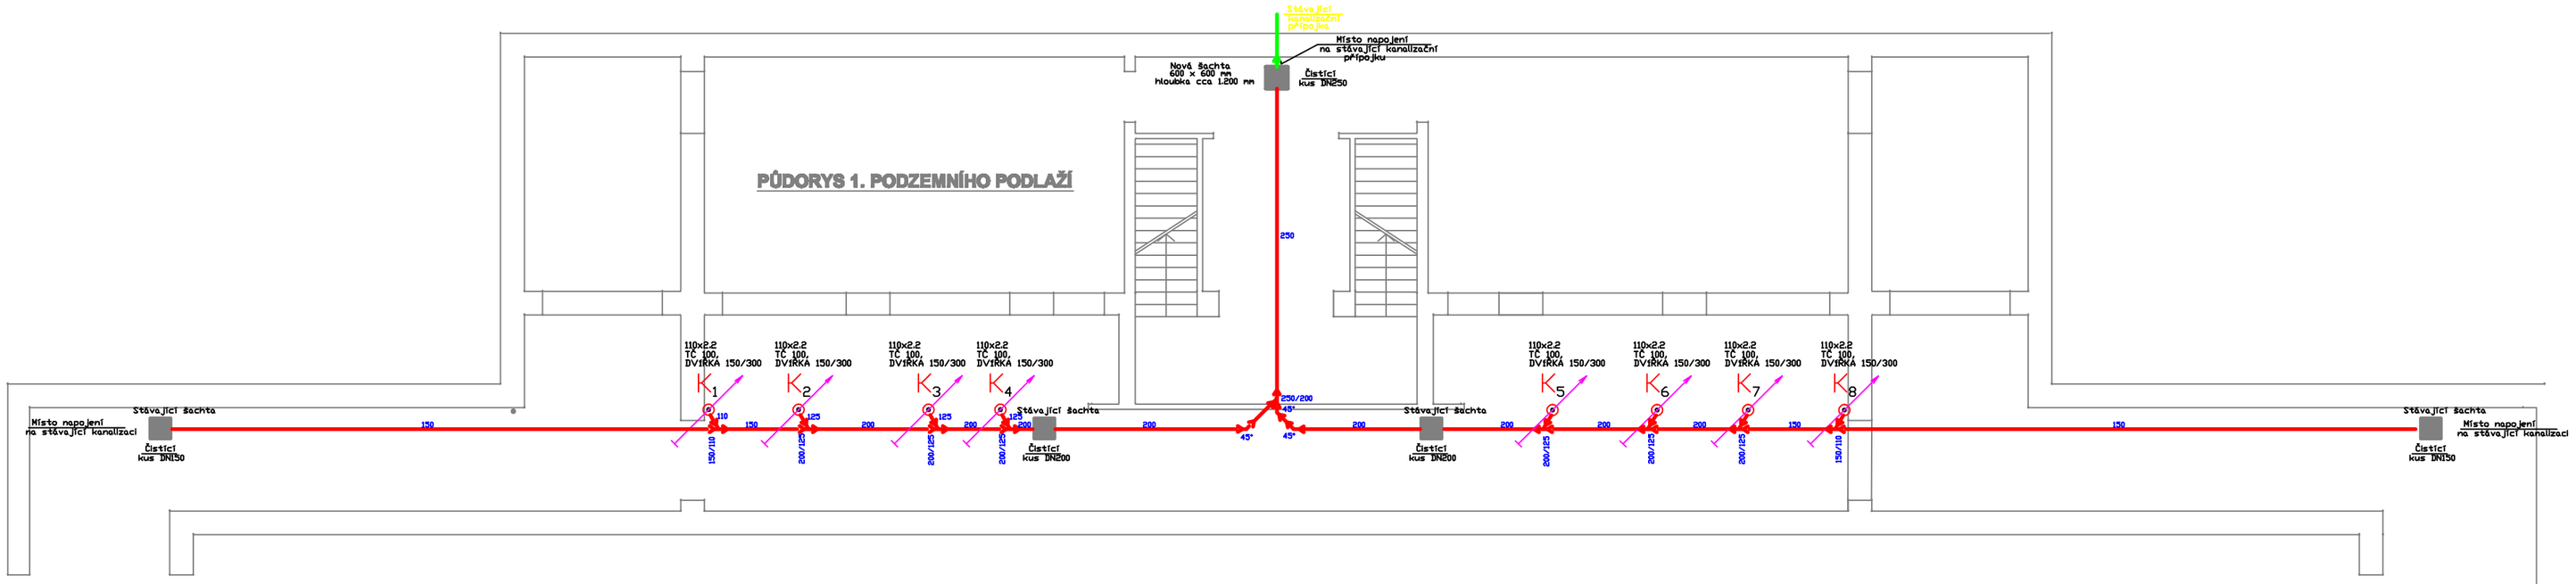

K1 ODPADNÍ POTRUBÍ

ODPADNÍ POTRUBÍ A TVAROVKY - SPLAŠKOVÁ KANALIZACE
KG - SYSTÉM - 2%

ODPADNÍ POTRUBÍ A TVAROVKY - SPLAŠKOVÁ KANALIZACE
HT - SYSTÉM - 2%

STÁVAJÍCÍ ODPADNÍ POTRUBÍ A TVAROVKY - SPLAŠKOVÁ KANALIZACE
KG - SYSTÉM - 2%

Odpovědný proj.	Podpis	Projektant	Podpis	PROJEKTOVÁ KANCELÁŘ PARDUBICE Bachčíkova 1629, Pardubice 530 02 tel. 777 902 157
Němcová Libuše		Němec René		
Investor	PARDUBICKÝ KRAJ, Komenského nám. 125, 532 11 Pardubice			
Místo	Přelouč			Číslo zakázky / Č. kopie
Kraj	PARDUBICKÝ KRAJ			
Akce	GYMNÁZIUM A SOŠ PŘELOUČ - REKONSTRUKCE SOC. ZAŘÍZENÍ			Stupeň: DPS Formát: 4A4 Datum: 10/2018 Měřítko: 1 : 100
Obsah	PŮDORYS ROZVODU - 1.PP - KANALIZACE -			Část: D1.4.1. / Č. výkresu: 09