


# PŮDORYS 1. NADZEMNÍHO PODLAŽÍ - NOVÝ STAV

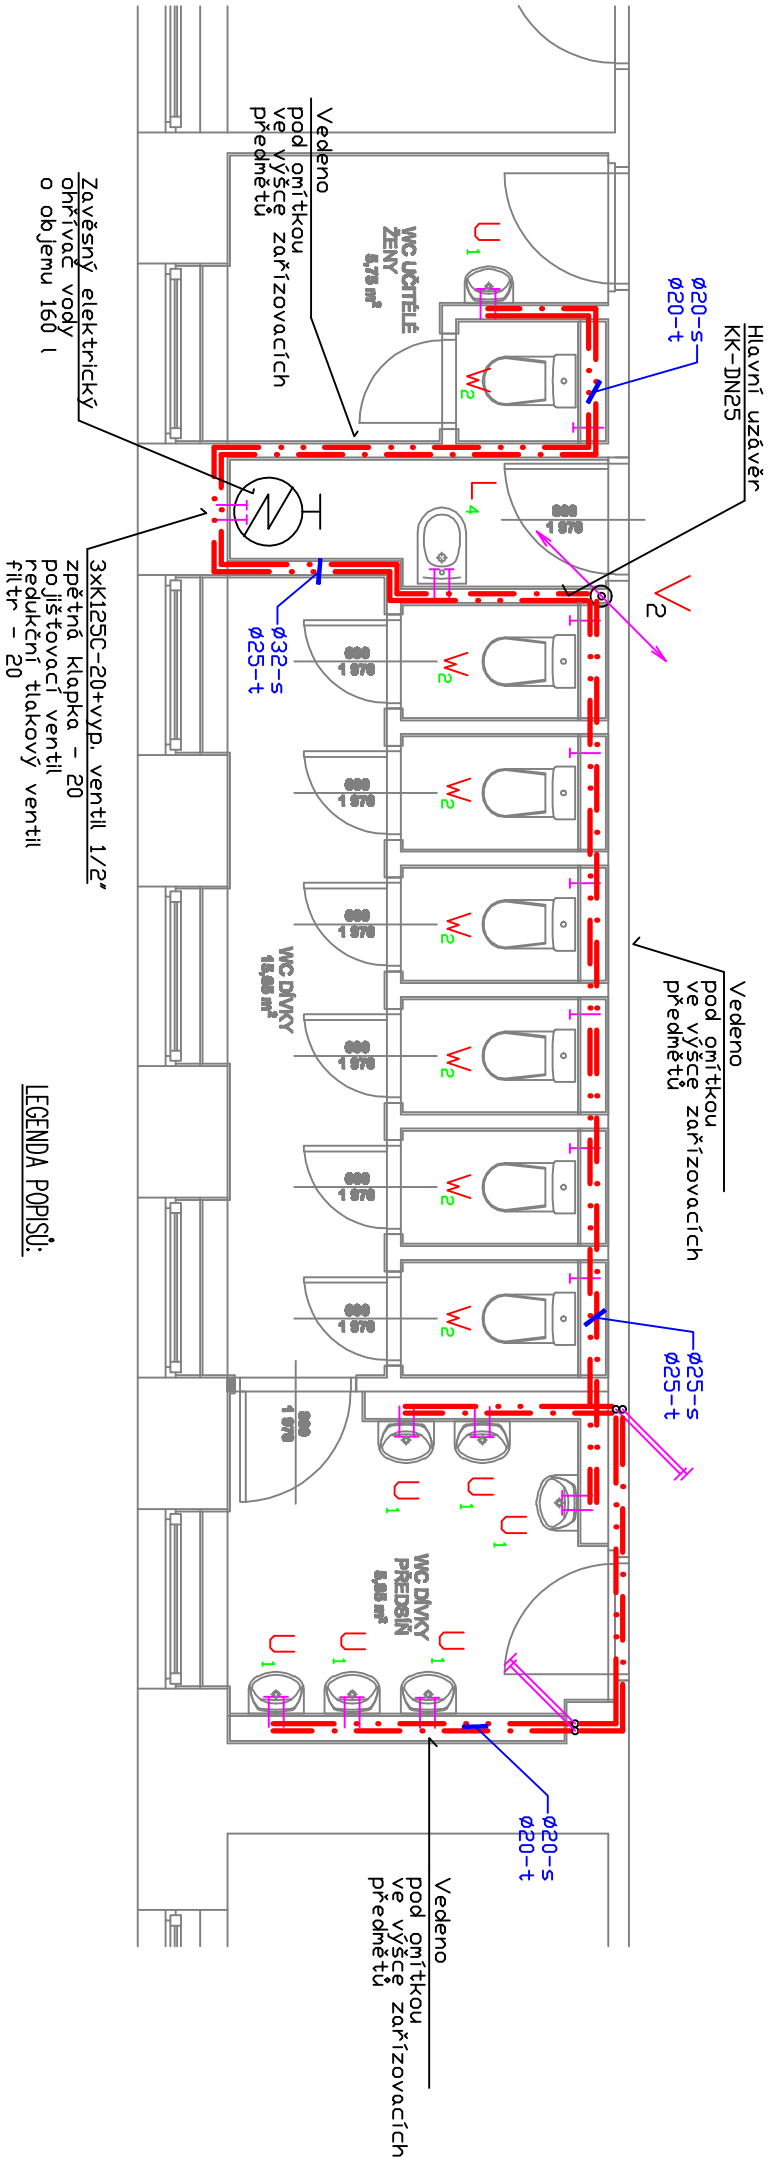

- LEGENDA:
- STÁVAJÍCÍ ROZVOD STUDENÉ PITNÉ VODY
  - NOVÝ ROZVOD TEPLÉ VODY
  - NOVÝ ROZVOD STUDENÉ PITNÉ VODY
- SEZNAM ZAŘIZOVACÍCH PŘEDMĚTŮ:
- W - KLOZETOVÁ MÍSA
  - U - UMYVADLO
  - P - PISDAR
  - L - VÝLEVKA

- LEGENDA
- přívod studené a teplé vody
  - páková baterie nástěnná
  - 2x rohový ventil 3/8"
  - přívod studené vody
  - rohový ventil 3/8"
  - přívod studené vody
  - písoarový ventil - senzor
  - přívod studené a teplé vody
  - páková baterie nástěnná - výlevka
  - rozteč - 150 mm

## LEGENDA POPISŮ:

- VPROUŠTĚČÍ KULOVÝ KOHOUT SE SÁČEM, KULOVÝ, G 1/2", PN 10
- KULOVÝ KOHOUT, PLNOPRŮTOKOVÝ, ZAVITOVÝ, S UPRAVENOU PLOCHOU VNITŘNÍ KOULE PROTI ZAMÁŠENÍ USAZENINAM, PN 35
- POŽÁRNĚ OCHRANÝ TMEI PROMAI, PROMASEAL GAMA (E1 30)
- POŽÁRNĚ OCHRANNÁ MANŽETA PROMAI, PROMASTOP (E1 60)

Odpovědný proj.			Podpis	Projektant	Podpis	PROJEKTOVÁ KANCELÁŘ PARDUBICE Bachůčkova 1629, Pardubice 530 02 tel. 777 902 157			
Návrhová Lbůše				Návrhář Renéš					
Investor			PARDUBICKÝ KRAJ, Komenského nám. 125, 532 11 Pardubice						
Místo			Přelouč						
Kraj			PARDUBICKÝ KRAJ			Číslo zakázky	Č. kopie		
Akce			GYMNÁZIUM A SOŠ PŘELOUČ - REKONSTRUKCE SOC. ZAŘÍZENÍ						
Obsah			PŮDORYS ROZVODU - 1.NP - ROZVOD VODY WC DĚVČ -					Část	Č. výkresu
								D1.4.1.	04