ŘEZ A-A´ - STÁVAJÍCÍ STAV + BOURACÍ PRÁCE

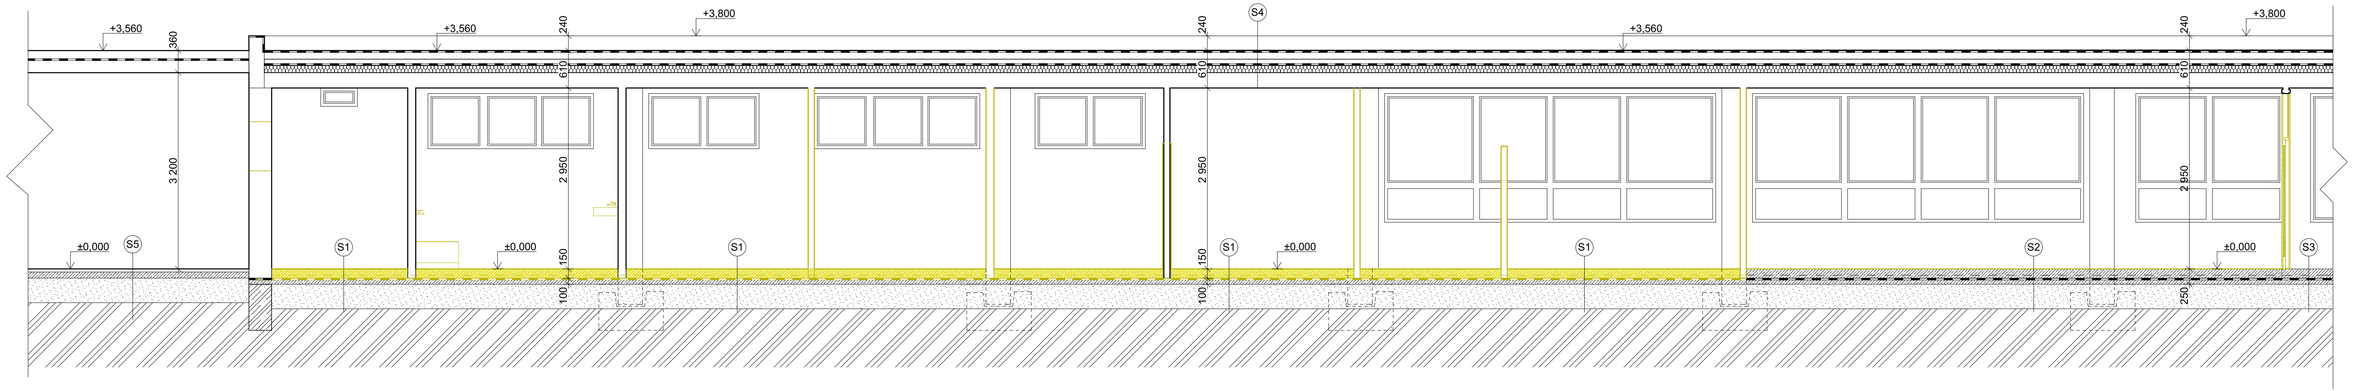

LEGENDA MATERIÁLŮ A OZNAČENÍ:

- STÁVAJÍCÍ KONSTRUKCE - ZDIVO Z KERAMICKÝCH TVÁRNIC
- BETONOVÁ MAZANINA VYZTUŽENÁ KARI SÍTÍ
- BETONOVÁ MAZANINA
- VYZTUŽENÁ PODKLADNÍ BETONOVÁ DESKA
- ROSTLÝ TERÉN
- HUTNĚNÝ ŠTĚRK, FRAKCE 0-32
- HYDROIZOLACE
- BOURANÉ OTVORY A KONSTRUKCE
- BOURANÉ KONSTRUKCE

LEGENDA SKLADEB - STÁVAJÍCÍ STAV:

S1 SKLADBA PODLAHY

- KERAMICKÁ DLAŽBA - **BUDE VYBOURÁNA**
- LEPÍCÍ HMOTA - **BUDE VYBOURÁNA**
- BETONOVÁ MAZANINA VYZTUŽENÁ KARI SITÍ, TL.150mm - **BUDE VYBOURÁNA**
- IZOLACE 2xL + 3AN - **BUDE ODSTRANĚNA**
- PODKLADNÍ BETONOVÁ MAZANINA TL.100mm - **ZŮSTANE STÁVAJÍCÍ**

S2 SKLADBA PODLAHY

- PVC - **BUDE ODSTRANĚNO**
- BETONOVÁ MAZANINA ZBROUŠENA O 5mm
- STÁVAJÍCÍ SKLADBA PODLAHY

S3 SKLADBA PODLAHY

- **SKLADBA PODLAHY NA CHODBĚ ZŮSTANE STÁVAJÍCÍ**

S4 SKLADBA PLOCHÉ STŘECHY

- **SKLADBA PLOCHÉ STŘECHY ZŮSTANE STÁVAJÍCÍ**

S5 SKLADBA RAMPY

- **SKLADBA NÁKLÁDACÍ RAMPY ZŮSTANE STÁVAJÍCÍ**

POZNÁMKA

UVEDENÁ DOKUMENTACE JE ZPRACOVÁNA V ÚROVNI PRO PROVEDENÍ STAVBY

0,000 = ÚROVEŇ PODLAHY V 1NP

astalon
Hůrka 54, 530 02 Pardubice
IČ: 27540309 DIČ: CZ27540309

projektoval: Ing. Václav Turyna	vypracoval: Ing. Václav Turyna	kontroloval: Ing. Tomáš Moudrý	dokumentace: DPS
			číslo zakázky: Z170801
			datum: 09/2018
			měřítko: 1:100
			formátů: 3xA4
			změna: —

stavebník:	Pardubický kraj, Komenského náměstí 125, 532 11 Pardubice
zakázka:	**Modernizace stravovacího zařízení Střední školy chovu koní a jezdectví Kladruby nad Labem**
objekt:	SO 01 - Kuchyň
díl:	D.1.1 - Architektonicko stavební řešení
výkres:	**ŘEZ A-A´ - STÁVAJÍCÍ STAV + BOURACÍ PRÁCE**

část: STA D
č. přílohy:
č. výkresu: 02