1.N.P. - SLABOPROUDÁ INSTALACE

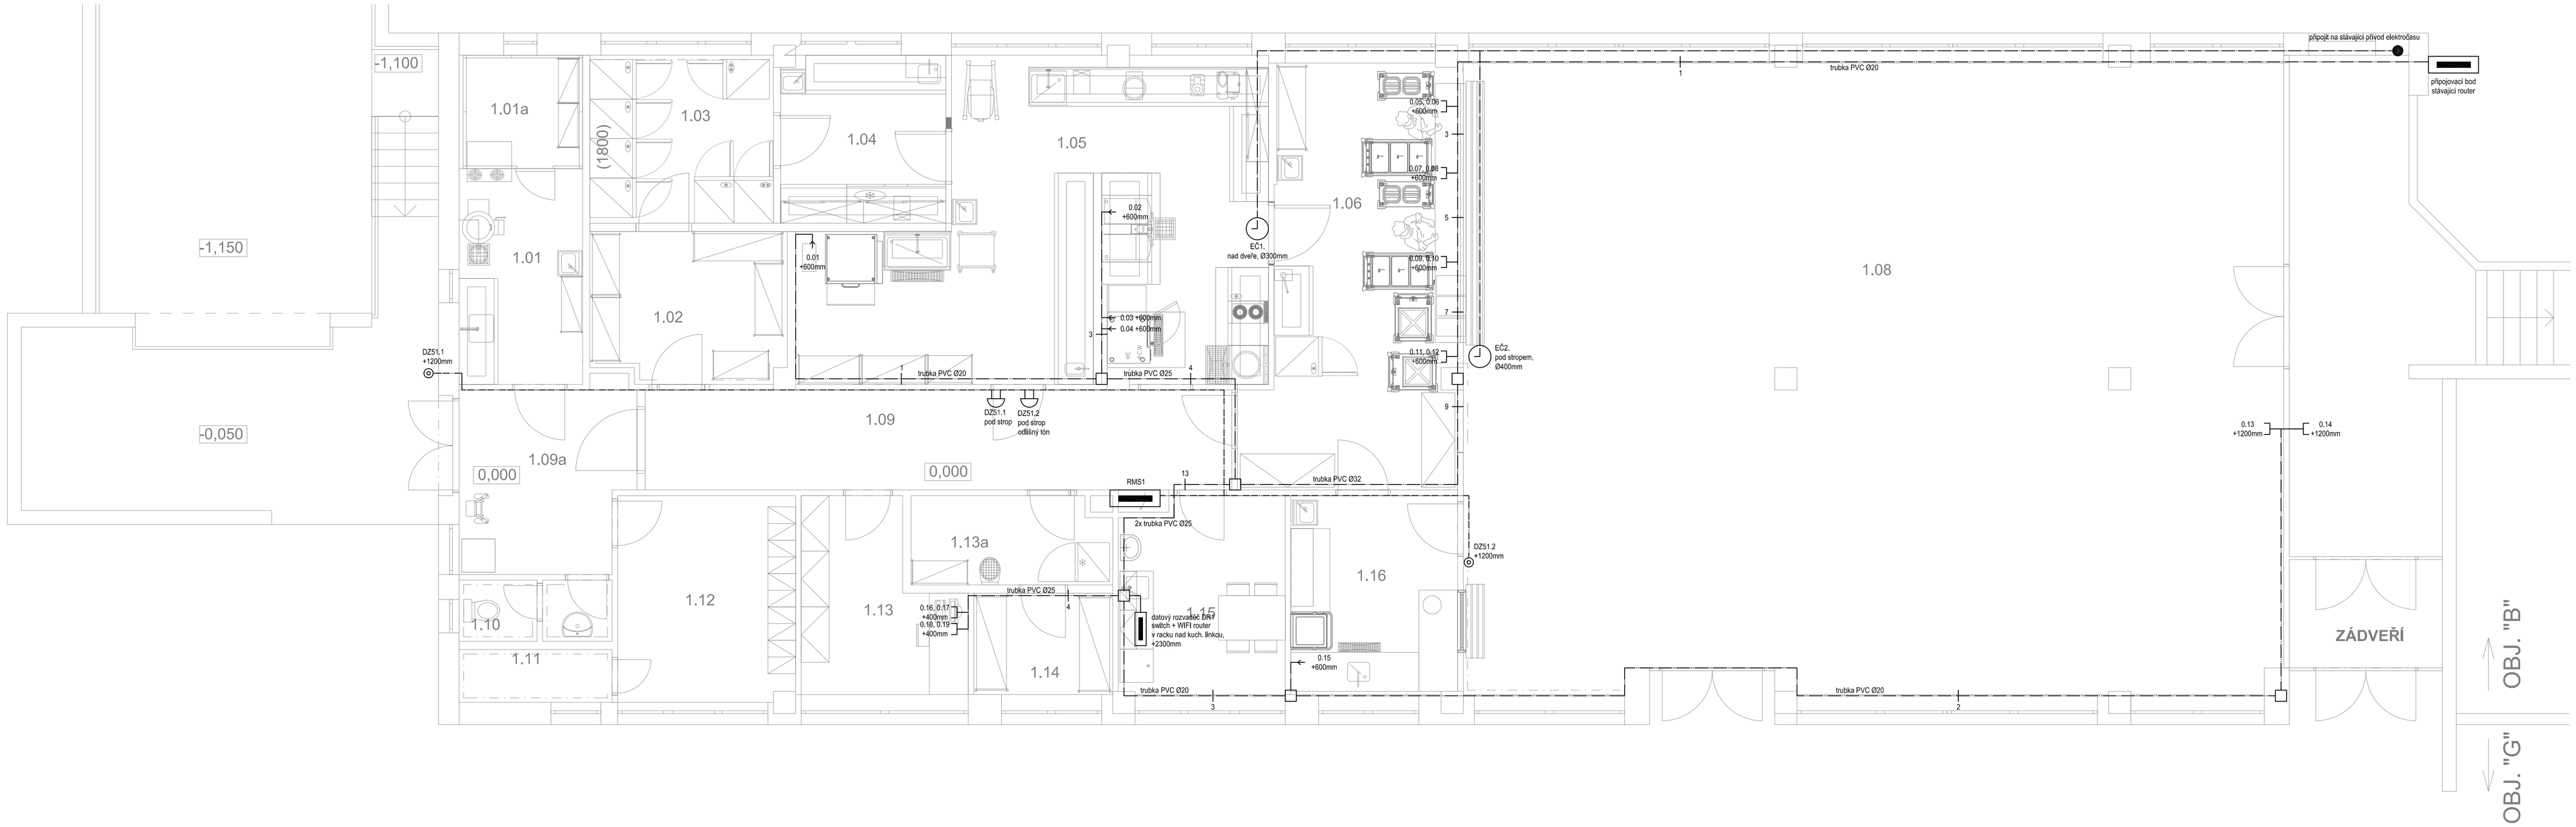

LEGENDA KABELŮ

označení	začátek	konec	typ	délka (m)	popis
RM1-WL51	RMS1	DZ51	U 2x0,8	41,9	zvonek z rampy a z jídelny
DR1-WS0.01	DR1	0.01	UTP CAT5	26,9	gramážová myčka
DR1-WS0.02	DR1	0.02	UTP CAT5	20,3	multifunkční pánev
DR1-WS0.03	DR1	0.03	UTP CAT5	17,9	Konvektomat 1.
DR1-WS0.04	DR1	0.04	UTP CAT5	17,9	Konvektomat 2.
DR1-WS0.05	DR1	0.05	UTP CAT5	24,8	displej výdeje 1.
DR1-WS0.06	DR1	0.06	UTP CAT5	24,8	čtečka karet 1.
DR1-WS0.07	DR1	0.07	UTP CAT5	23,3	displej výdeje 2.
DR1-WS0.08	DR1	0.08	UTP CAT5	23,3	čtečka karet 2.
DR1-WS0.09	DR1	0.09	UTP CAT5	21,2	displej výdeje 3.
DR1-WS0.10	DR1	0.10	UTP CAT5	21,2	čtečka karet 3.
DR1-WS0.11	DR1	0.11	UTP CAT5	19,0	displej výdeje 4.
DR1-WS0.12	DR1	0.12	UTP CAT5	19,0	čtečka karet 4.
DR1-WS0.13	DR1	0.13	UTP CAT5	41,3	objednávací počítač jídelna
DR1-WS0.14	DR1	0.14	UTP CAT5	41,3	objednávací počítač chodba
DR1-WS0.15	DR1	0.15	UTP CAT5	11,1	myčka talířů
DR1-WS0.16	DR1	0.16	UTP CAT5	10,8	PC kancelář
DR1-WS0.17	DR1	0.17	UTP CAT5	10,8	rezerva
DR1-WS0.18	DR1	0.18	UTP CAT5	10,8	rezerva
DR1-WS0.19	DR1	0.19	UTP CAT5	10,8	rezerva
DR1-WS0.20	školní router	DR1	UTP CAT5	51,0	napojení na školní síť

LEGENDA ZNAČEK

- podružné hodiny, kulaté, bílý ciferník, černý okraj
- Zvonkové tlačítko s popisovým polem
- Zvonek
- PC — Zásuvka datová jednoduchá/dvojnásobná viz. popis
- Vývod UTP, délka 3m, ukončeno RJ45,
- Protahovací/odbočná krabice KO100 s víčkem
- CYKYlo 2x1,5 - elektročas
- UTP CAT5 - internet
- UP 2x0,5 - Zvonek
- 4 — počet UTP v trase
- Skříňový rozvaděč

POZNÁMKA

- UTP kabely budou uloženy v chráničkách.
- NESOULAD MEZI JEDNOTLIVÝMI ČÁSTMI DOKUMENTACE MUSÍ ROZHODNOUT PROJEKTANT

0,000 = ÚROVEŇ PODLAHY 1NP

ast.alon
Hůrka 54, 530 02 Pardubice
IČ: 27342009, DIČ: CZ27542009

projektoval: Mgr. Petr Šroll	vypracoval: Mgr. Petr Šroll	kontroloval: Ing. Helena Bydžovská	dokumentace: DPS
			číslo zakázky: Z170801
			datum: 06/2018
			měřítko: 1:50

stavebník:	**Pardubický kraj, Komenského nám. 125, 532 11 Pardubice**
zakázka:	**Modernizace stravovacího zařízení Střední školy chovu koní a jezdectví Kladruby nad Labem**
objekt:	SO 01 - Kuchyň
část:	D.1.4.g - Technika prostředí staveb - zařízení silnoproudé elektroinstalace
výkres:	**1NP - Slaboproudá instalace**

formátů: 10xA4 | změna: | část: EL D | č. přílohy: 04 | č. výkresu: