


SITUACE ŠIRŠÍCH VZTAHŮ

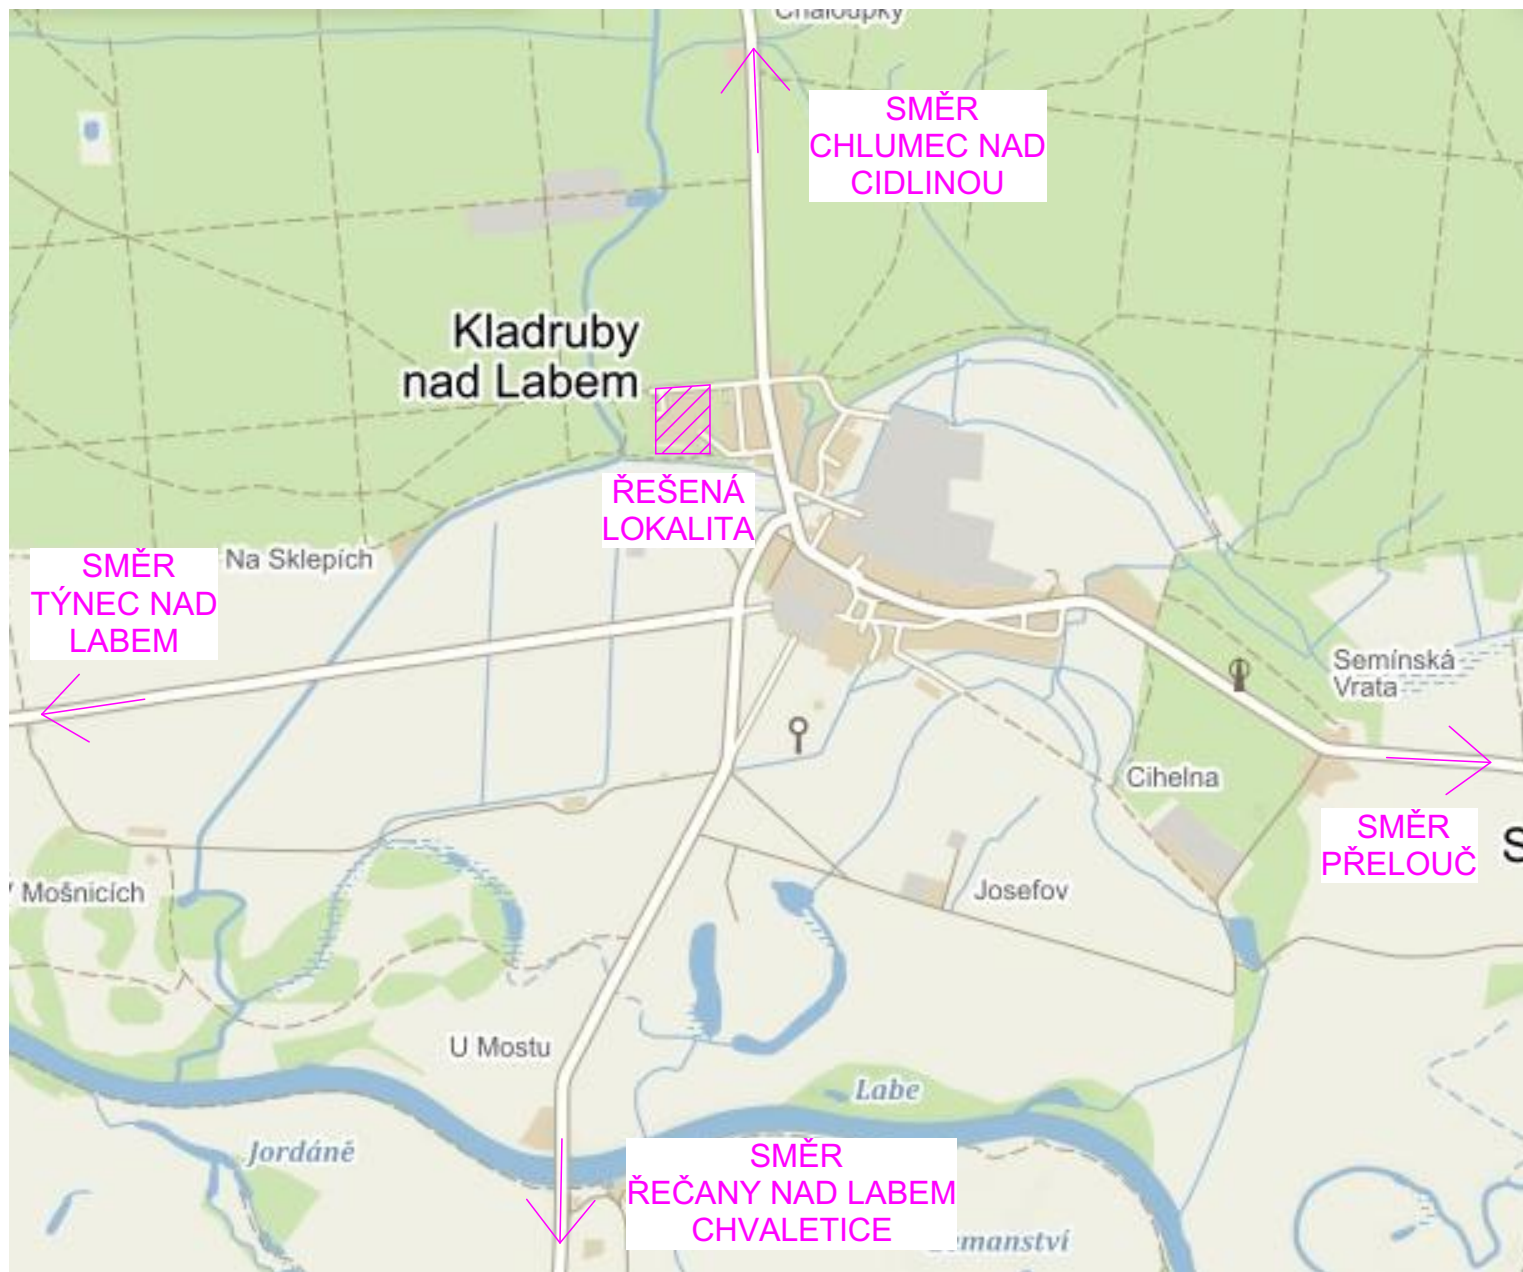

POZNÁMKA :

© 1 UVEDENÁ DOKUMENTACE JE ZPRACOVÁNA V ÚROVNI PRO STAVEBNÍ POVOLENÍ



ŘEŠENÁ LOKALITA

astalon s.r.o.
Hůrka 54, 530 02 Pardubice
IČ: 27542009 DIČ: CZ27542009

projektoval:
Ing. Václav Turyna

vypracoval:
Ing. Václav Turyna

kontroloval:
Ing. Tomáš Moudrý

dokumentace: DPS

číslo zakázky: Z161205

datum: 09/2018

měřítko:

stavebník: Pardubický kraj, Komenského náměstí 125, 532 11 Pardubice

zakázka: **Modernizace stravovacího zařízení Střední školy chovu koní a jezdeckví Kladruby nad Labem**

objekt: SO 01 - Kuchyň

díl: C - Situační výkresy

výkres: **SITUACE ŠIRŠÍCH VZTAHŮ**

formátů: A4

změna: ---

část:

č. přílohy:

C

01

č. výřisku: