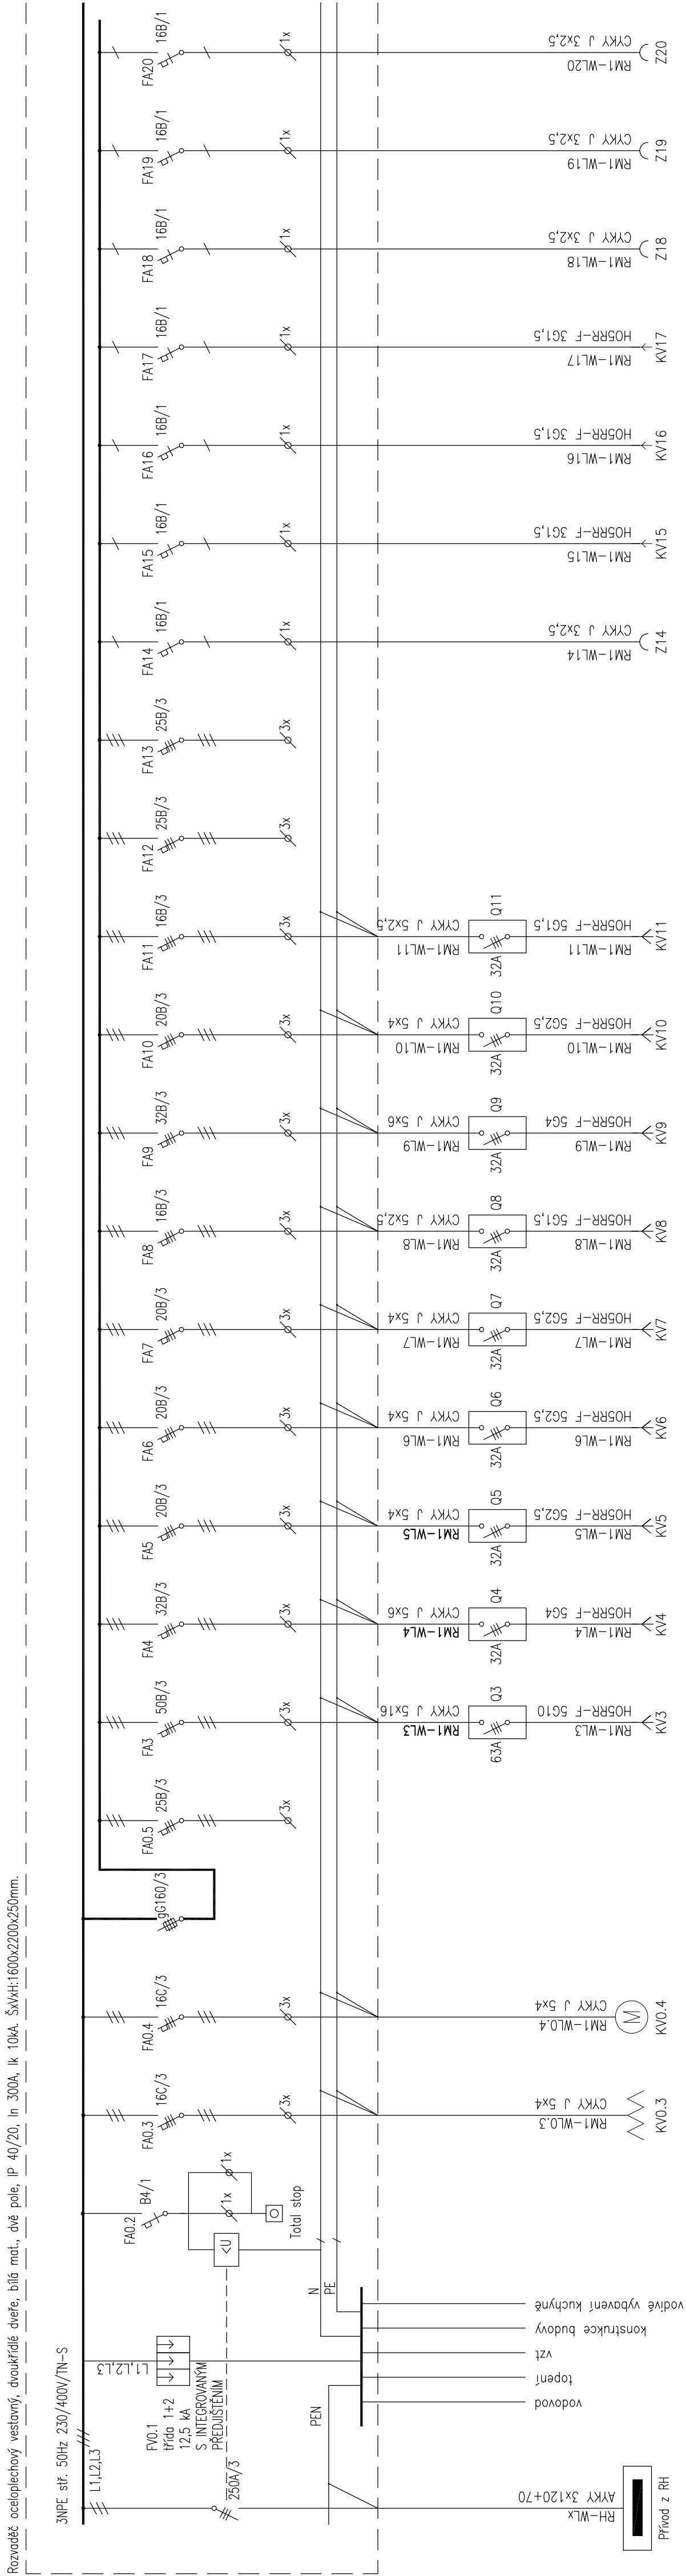



Zapojení rozvaděče RMS1, pole1

[illegible]

 Hůrka 54, 530 02 Pardubice IČ: 27542009, DIČ: CZ27542009	projektová: Mgr. Petr Šroll	vypracoval: Mgr. Petr Šroll	kontroloval: Ing. Helena Bydžovská	dokumentace: číslo zakázky: datum: měřítka:	DPS Z170801 06/2018 --
	stavbebník: Pardubický kraj, Komenského nám. 125, 532 11 Pardubice			formát:	4x A4
	zakázka: Modernizace stravovacího zařízení Střední školy chovu koní a jezdeckví Kladruby nad Labem			změna:	
	objekt: SO 01 - Kuchyně	díl: D.1.4-g- Technika pro střední staveb - zařízení silnoproudé elektroinstalace		část: EL	č. přílohy: 05
	výkres: Zapojení rozvaděče RM31 pole 1.			č. výkresu:	