


DOPLNĚNÍ ZÁKLADŮ

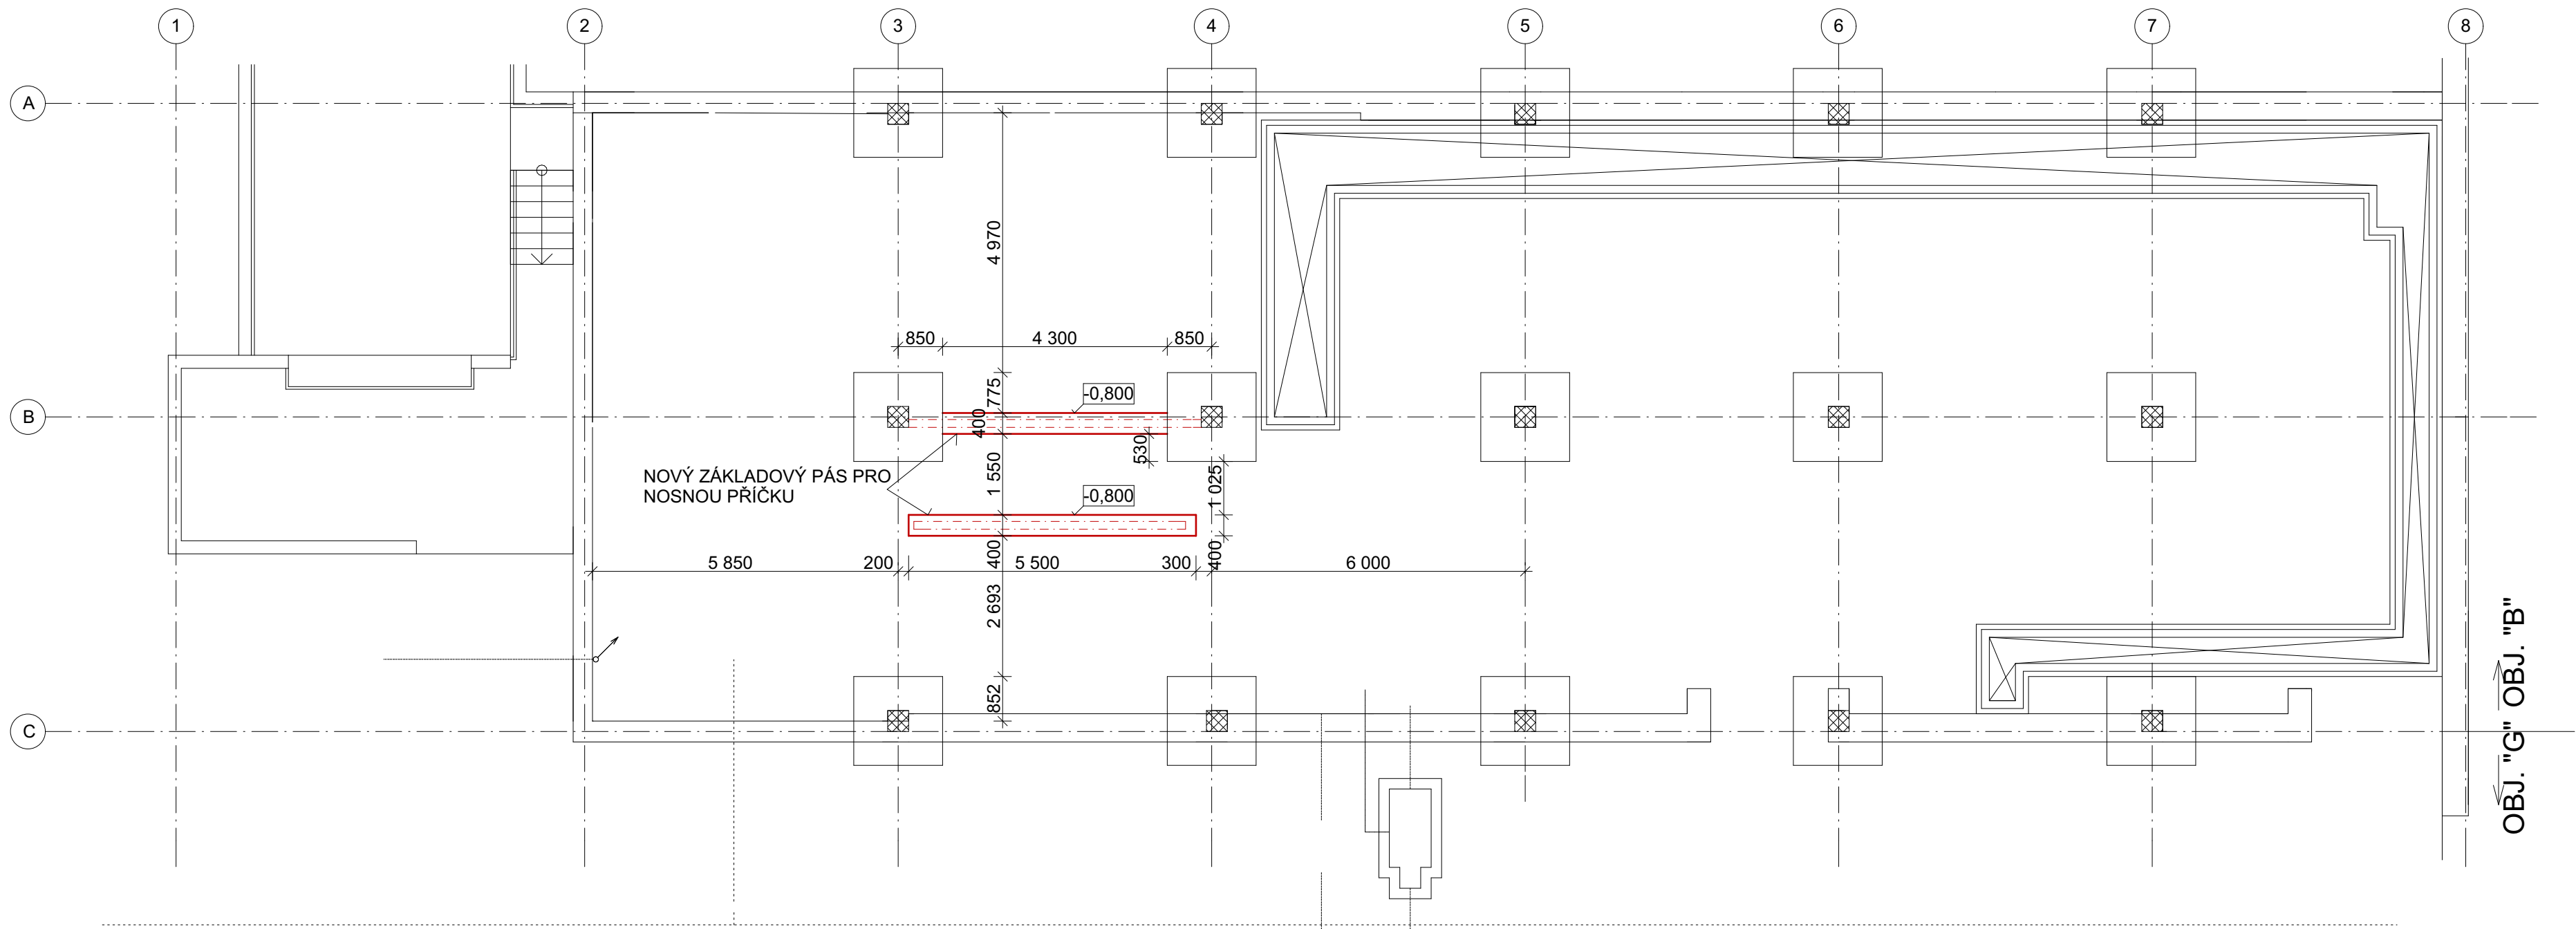


LEGENDA:

NOVÉ ZÁKLADOVÉ PASY POD NOSNÝMI PŘÍČKAMI
BETON PROSTÝ C16/20

POZNÁMKA :

© 1 UVEDENÁ DOKUMENTACE JE ZPRACOVÁNA V ÚROVNI PRO PROVEDENÍ STAVBY

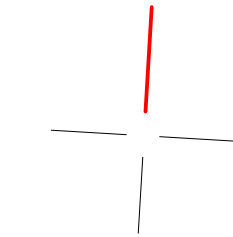

astalon
Hůrka 54, 530 02 Pardubice
IČ: 27542009 DIČ: CZ27542009

projektoval: Ing. Václav Turyna	vypracoval: Ing. Václav Turyna	kontroloval: Ing. Tomáš Moudrý	dokumentace: DPS
stavběník: Pardubický kraj, Komenského náměstí 125, 532 11 Pardubice			číslo zakázky: Z170801
zakázka: Modernizace stravovacího zařízení Střední školy chovu koní a jezdectví Kladruby nad Labem			datum: 09/2018
objekt: SO 01 - Kuchyň			měřítko: 1:100
díl: D.1.1 - Architektonicko stavební řešení			formátů: 3xA4
výkres: DOPLNĚNÍ ZÁKLADŮ			změna: ---
část: STA		č. přílohy: 12	č. výlistku: ---