


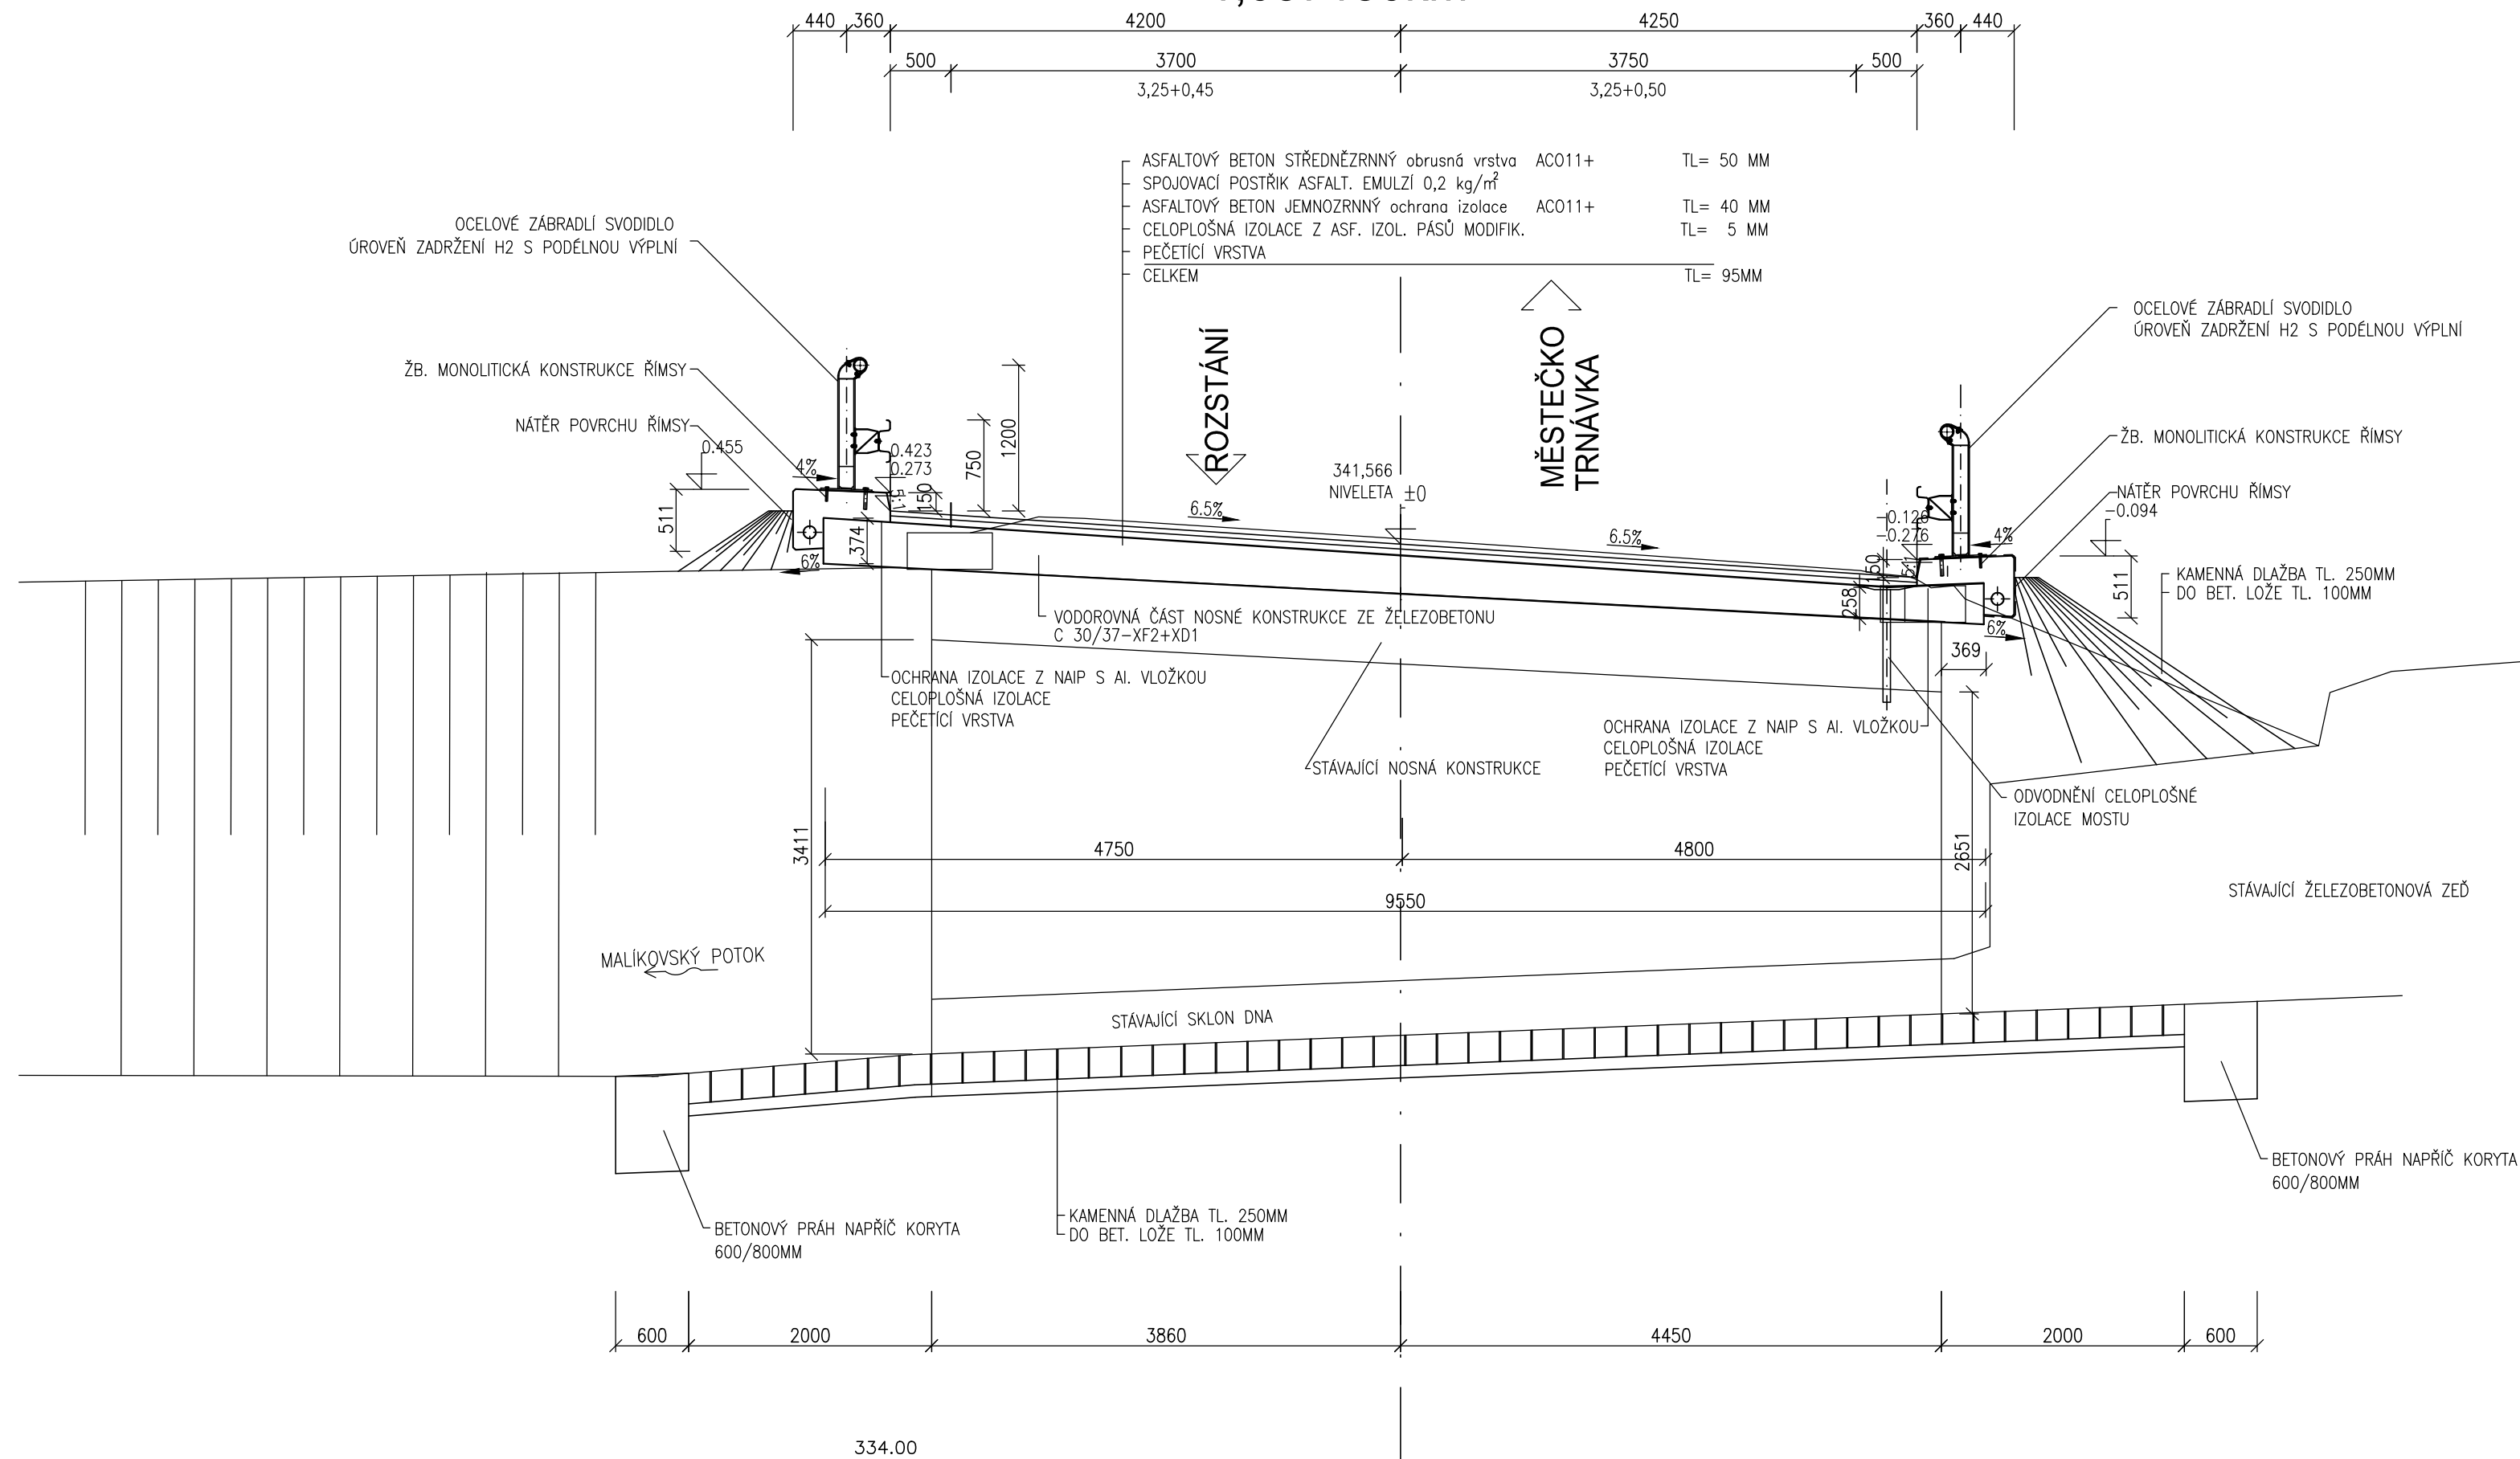


PŘÍČNÝ ŘEZ MOSTU

1:50

MOST ev.č. 371-004
1,037150km



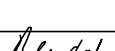SO 201

| | | | | |
|-----------------------------------|--|---|---|---|
| Kreslil: | ING. Z. NEUDERT |  | <div> spol. s r.o.</div> <div>PROJEKTOVÁ, INŽENÝRSKÁ A STAVEBNÍ ČINNOST</div> <div>Žitkova 738, 566 01 Vysoké Mýto</div> <div>tel.: 465 420 911</div> <div>e-mail: info@optima-vm.cz</div> | |
| Zpracoval: | ING. Z. NEUDERT | | | |
| Zodp. projektant: | ING. Z. NEUDERT | | | |
| Hlavní projektant: | ING. B. SHEJBAL | | |  |
| Technická kontrola: | ING. B. SHEJBAL | | | |
| Kraj: PARDUBICKÝ | Okres: SVITAVY | Obec: ROZSTÁNÍ-MĚSTEČKO TRNÁVKA | | |
| Investor: PARDUBICKÝ KRAJ | | | | |
| Akce: | <div>MODERNIZACE SILNICE II/371</div> <div>ROZSTÁNÍ - MĚSTEČKO TRNÁVKA</div> | | | |
| Objekt: SO 201 MOST ev.č. 371-004 | | | | |
| Obsah: | | | | |
| PŘÍČNÝ ŘEZ MOSTU | | | | |
| | | | | |

| | |
|-----------|-----------------------------------|
| Stupeň: | PDPS |
| Zak. č.: | 4110 – 16 – 4 |
| Arch. č.: | 3438 |
| Datum: | 07/2018 |
| Formát: | 3 A4 |
| Měř.: | Číslo příl. výkresu: B 5.4 |
| 1:50 | |
| Kóty: M | |