
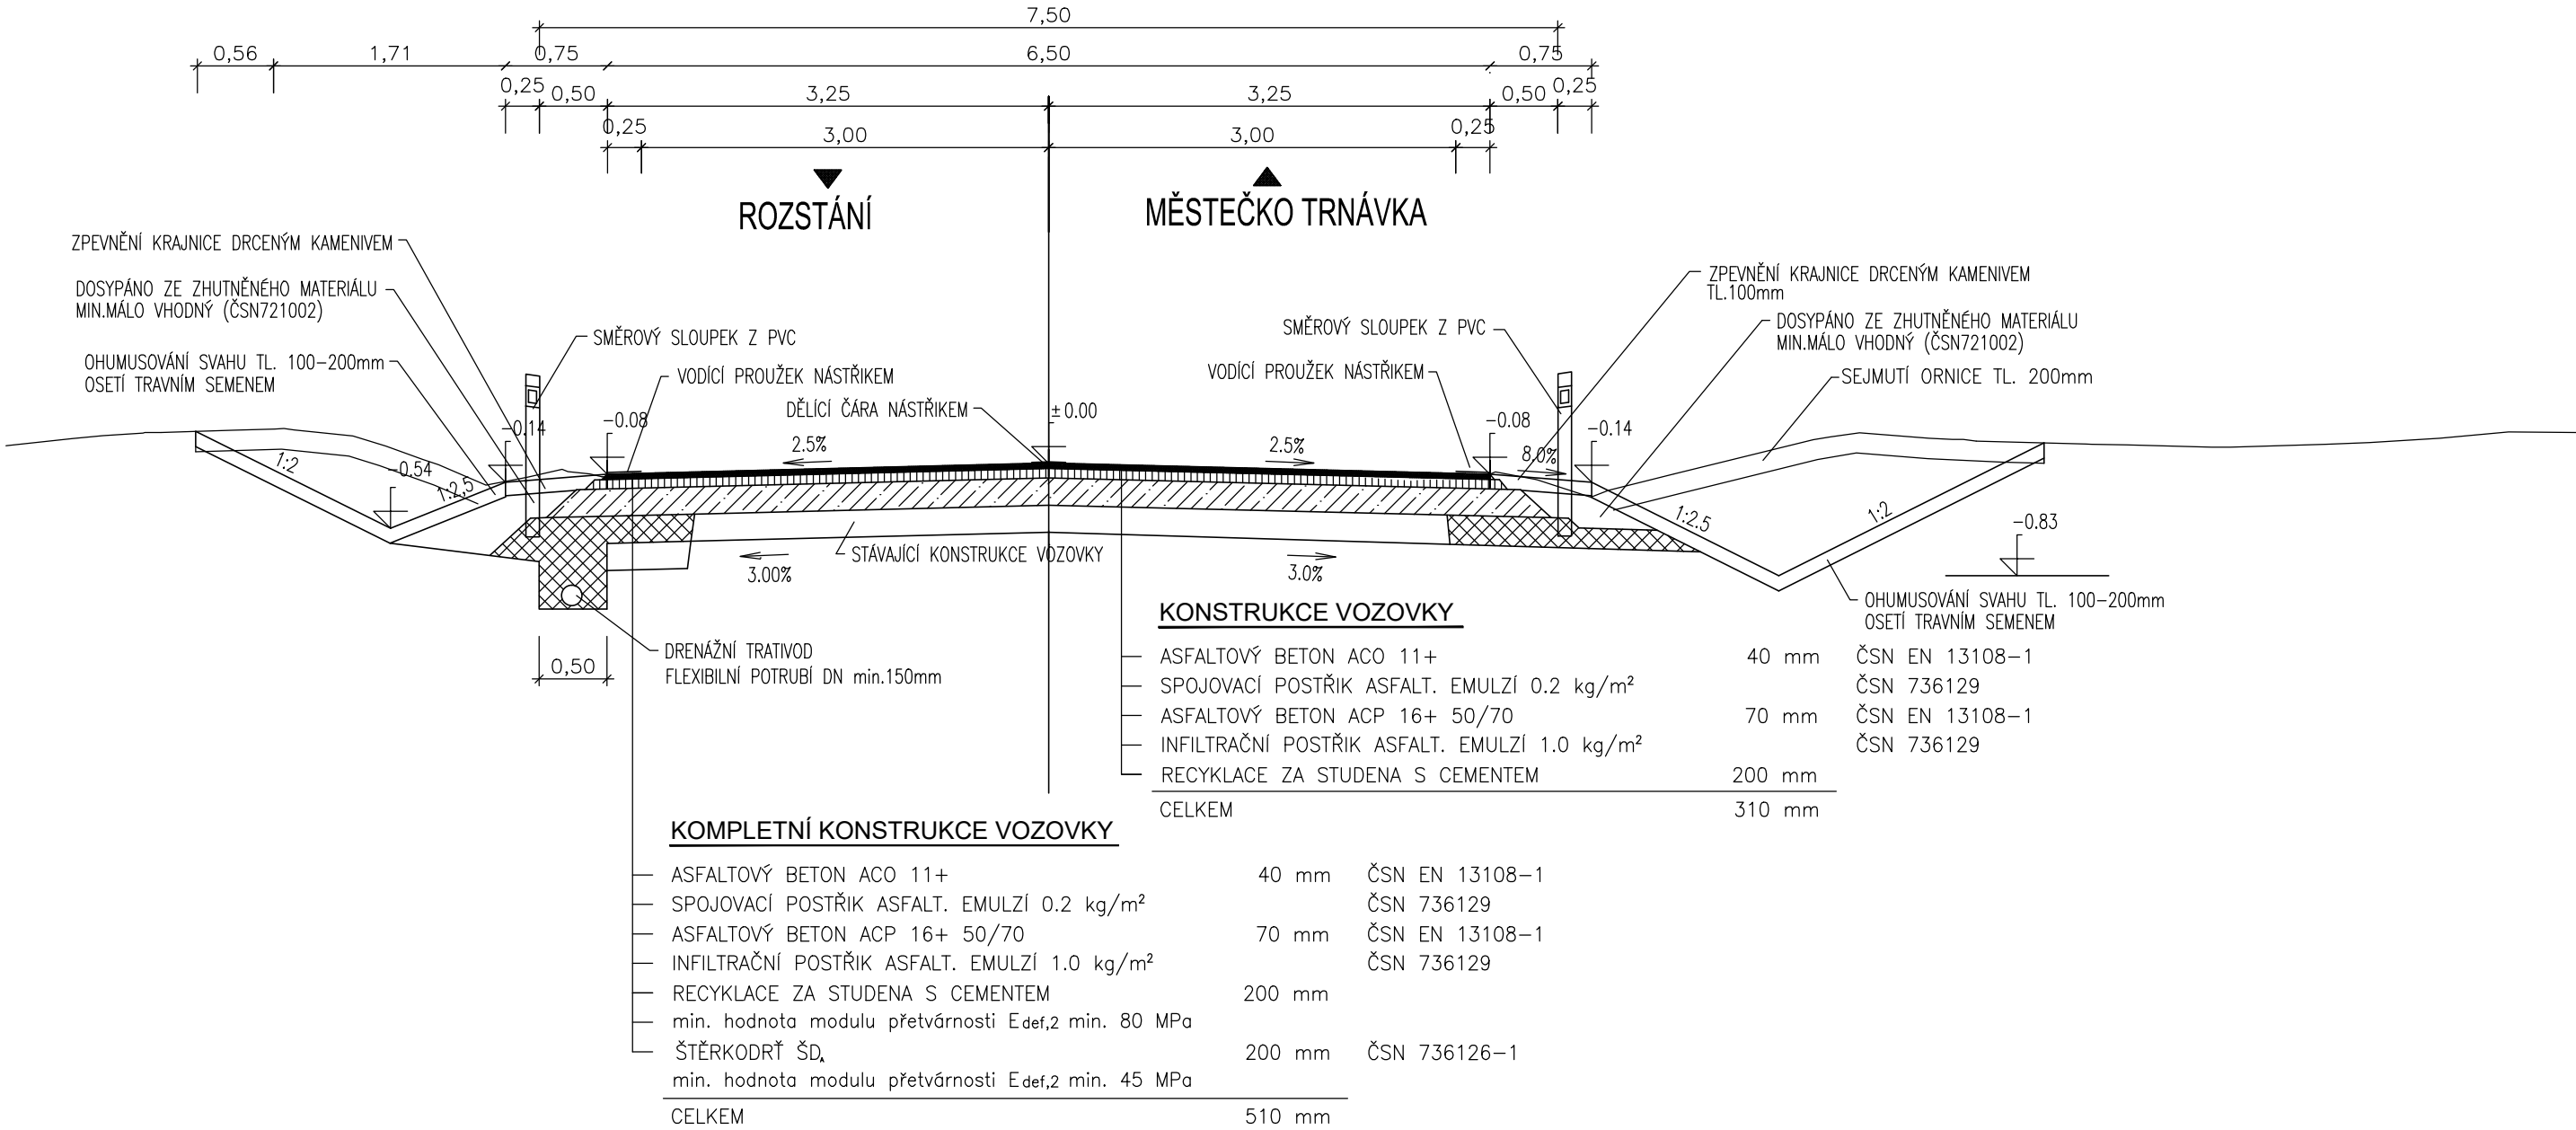



VZOROVÝ PŘÍČNÝ ŘEZ 1:50

KOMUNIKACE S7,5/50

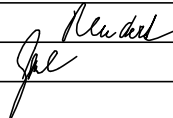

SO 103

Kreslil:	ING. Z. NEUDERT	
Zpracoval:	ING. Z. NEUDERT	
Zodp. projektant:	ING. Z. NEUDERT	
Hlavní projektant:	ING. B. SHEJBAL	
Technická kontrola:	ING. B. SHEJBAL	
Kraj: PARDUBICKÝ	Okres: SVITAVY	Obec: ROZSTÁNÍ-MĚSTEČKO TRNÁVKA
Investor: PARDUBICKÝ KRAJ		
Akce: MODERNIZACE SILNICE II/371 ROZSTÁNÍ - MĚSTEČKO TRNÁVKA		
Objekt: SO 103 SILNICE II/371 1,920-2,780km		
Obsah: VZOROVÝ PŘÍČNÝ ŘEZ		

 <small>spol. s r.o.</small>	
PROJEKTOVÁ, INŽENÝRSKÁ A STAVEBNÍ ČINNOST	
Žižkova 738, 566 01 Vysoké Mýto	
tel.: 465 420 911	
e-mail: info@optima-vm.cz	

Stupeň:	PDPS
Zak. č.:	4110 - 16 - 4
Arch. č.:	3438
Datum:	07/2018
Formát:	2 A4
Měř.:	1:50
Kóty:	M
	Číslo příl. výkresu:
	B 3.4