
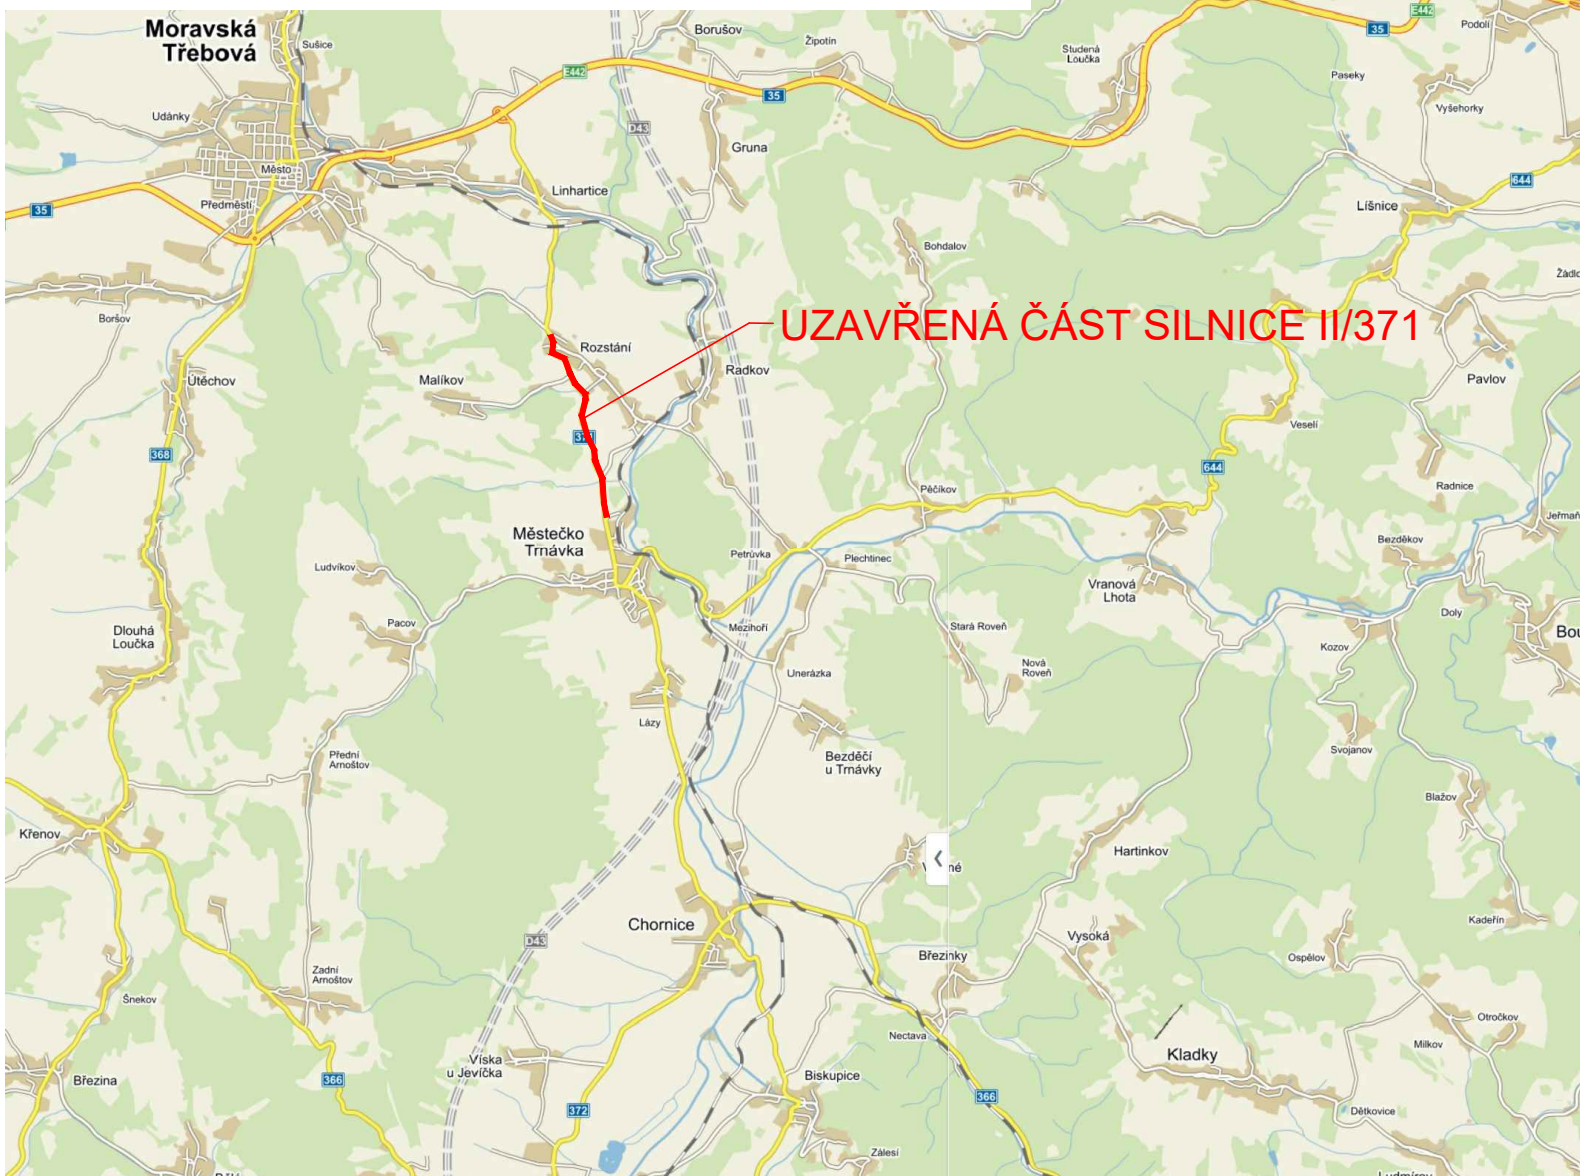
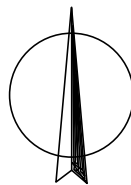



PŘEHLEDNÁ SITUACE

1 : 100 000

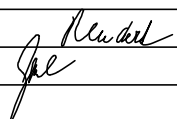

CELKOVÁ DÉLKA 2780m
 1,88000-1,92000km - ÚSEK PROVEDEN V RÁMCI BĚŽNÉ ÚDRŽBY SILNICE 40m - NENÍ SOUČÁSTÍ MODERNIZACE
 2,23830-2,29930km REKONSTRUKCE MOSTU PROVEDENÁ 2017 - 61m NENÍ SOUČÁSTÍ MODERNIZACE
 CELKOVÁ DÉLKA MODERNIZACE 2679m

Kreslil:	ING. Z. NEUDERT		
Zpracoval:	ING. Z. NEUDERT		
Zodp. projektant:	ING. Z. NEUDERT		
Hlavní projektant:	ING. B. SHEJBAL		
Technická kontrola:	ING. B. SHEJBAL		
Kraj:	PARDUBICKÝ	Okres: SVITAVY	Obec: ROZSTÁNÍ-MĚSTEČKO TRNÁVKA
Investor:	PARDUBICKÝ KRAJ		
Akce:	MODERNIZACE SILNICE II/371 ROZSTÁNÍ - MĚSTEČKO TRNÁVKA		
Objekt:			
Obsah:	PŘEHLEDNÁ SITUACE		

	
Stupeň:	PDPS
Zak. č.:	4110 – 16 – 4
Arch. č.:	3438
Datum:	07/2018
Formát:	1 A4
Měř.:	Číslo příl. výkresu:
1:100 000	A 1
Kóty:	M