

LEGENDA MATERIÁLŮ:


STÁVAJÍCÍ KONSTRUKCE

POPIS:

- 1 VYČIŠTĚNÍ STÁVAJÍCÍ PODLAHY PŮDY
- 2 DEMONTÁŽ PALENÉ PRELIZOVÉ STŘEŠNÍ KRYTINY VČ. LAŤOVÁNÍ, PRELIZY DEMONTOVAT SETRNĚ. V MAXIMÁLNÍM MOŽNÉM POČTU BUDOU ZPETNĚ POUŽITÝ
- 3 ODSTRANĚNÍ STŘEŠNÍ KRYTINY Z ASFALTOVÝCH MODIFIKOVANÝCH PASŮ VE DVOU VRSTVÁCH VČ. PODKLADNÍCH PRKEN TL. 24 mm
- 6 DEMONTÁŽ MĚDĚNÝCH KLEMPÍŘSKÝCH PRVKŮ - OPLECHOVÁNÍ ATIKY, ZAATIKOVÉHO ŽLABU, ŠTÍTOVÉ STĚNY, NÁSTŘEŠNÍHO ŽLABU VČ. OPLECHOVÁNÍ ŘÍMSY, OPLECHOVÁNÍ KOMÍNU, PODOKAPNÍ ŽLAB VČ. OPLECHOVÁNÍ ŘÍMSY, OPLECHOVÁNÍ NADEZDÍVKY, OPLECHOVÁNÍ SVĚTLÍKU, UŽLABÍ
- 7 VYBOURÁNÍ PRKENÉHO ZÁKLOPU U ZAATIKOVÉHO ŽLABU


POZNÁMKA:

- PO ZPŘÍSTUPNĚNÍ VŠECH KLEMPÍŘSKÝCH PRVKŮ BUDE ZHODNOCEN JEJICH STÁVAJÍCÍ STAV A UPŘESNĚNÍ SE ROZSAH DEMONTÁŽE. UPŘEDNOTNÍ JE SE REPASE STÁVAJÍCÍCH MĚDĚNÝCH PRVKŮ PŘED JEJICH VYMĚNOU.

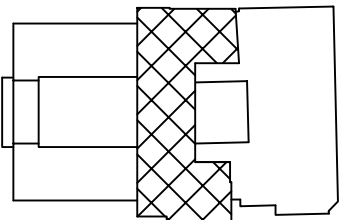


± 0,000 ≡ STÁV. PODLAHA PŘÍZEMÍ HISTORICKÉ BUDOVY


ŘEZ A - A'

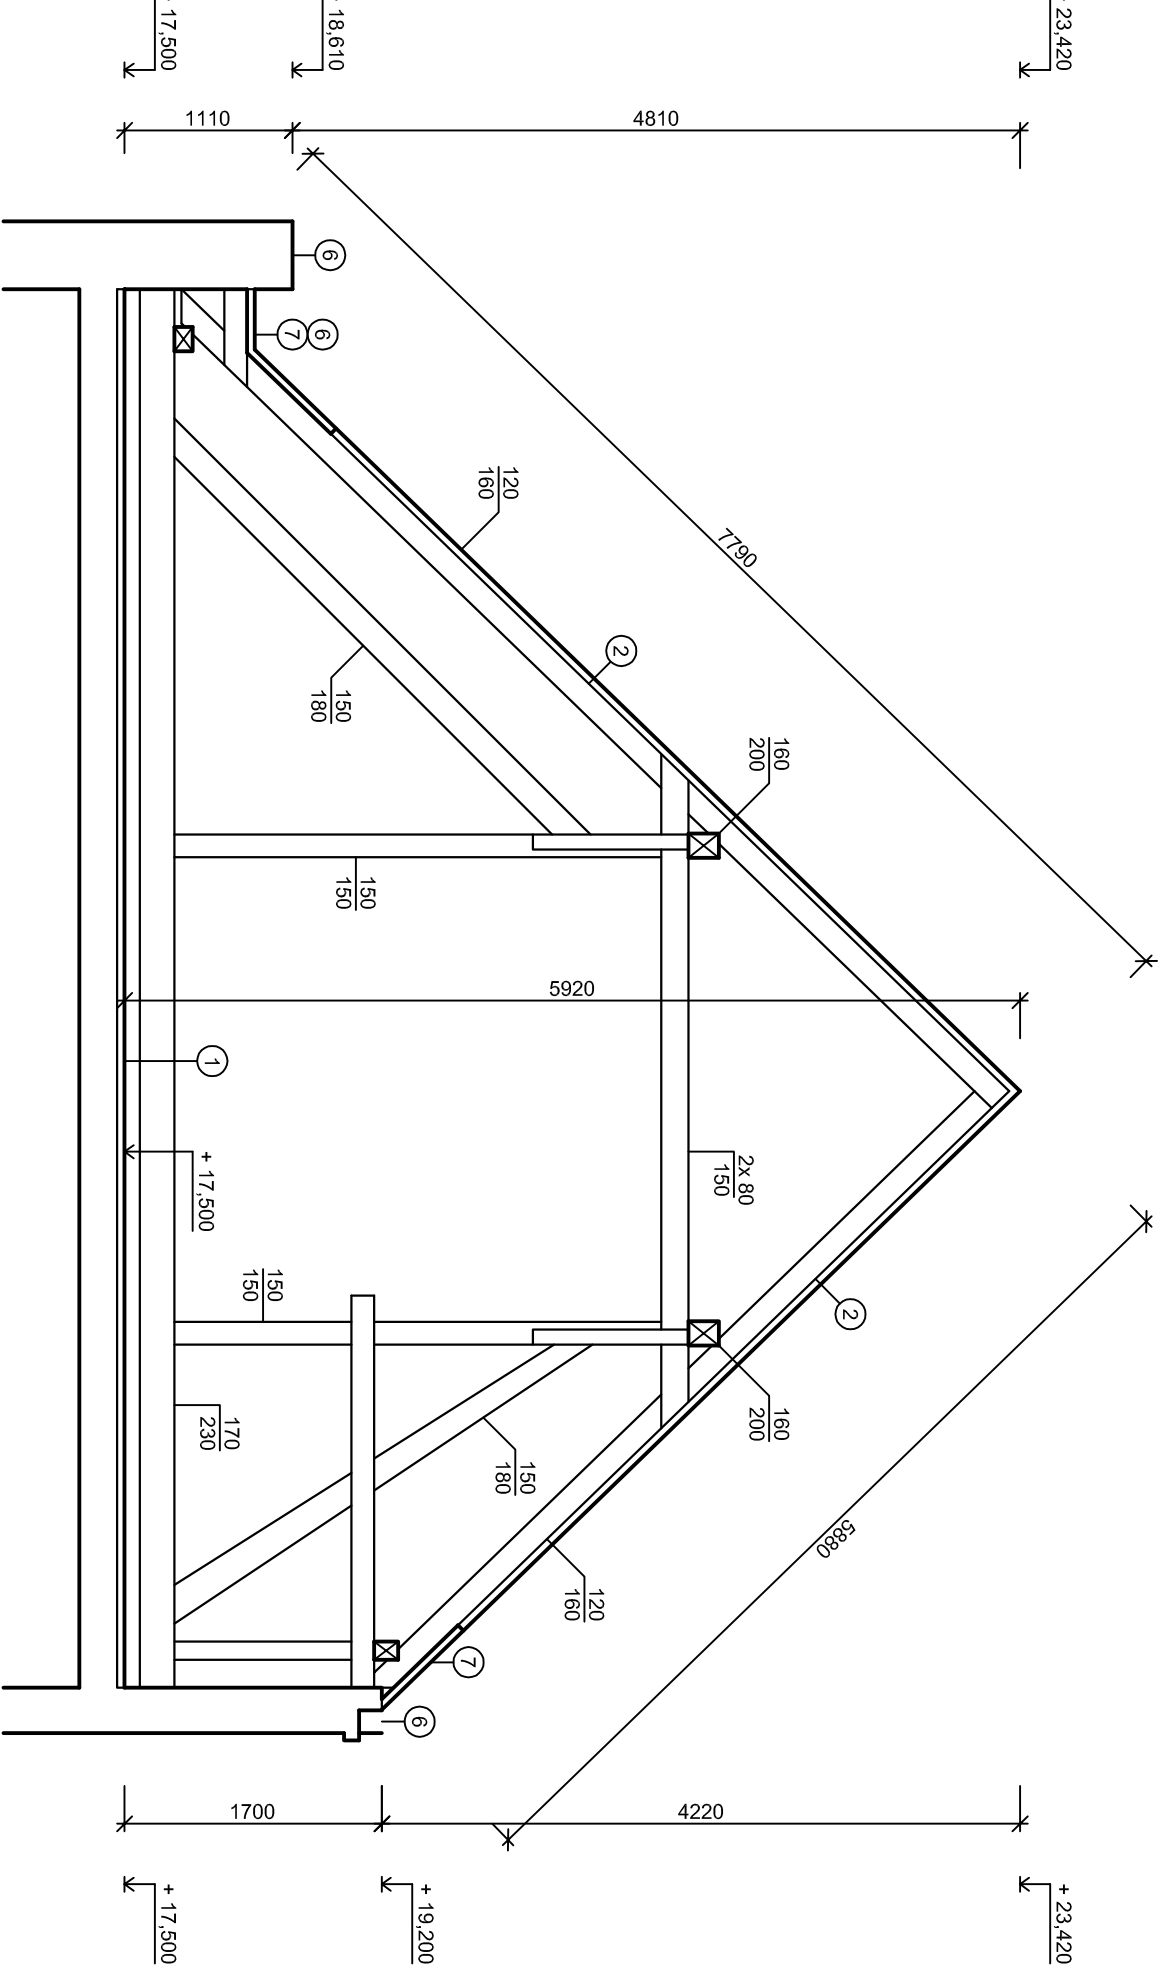


ŘEZ B - B'

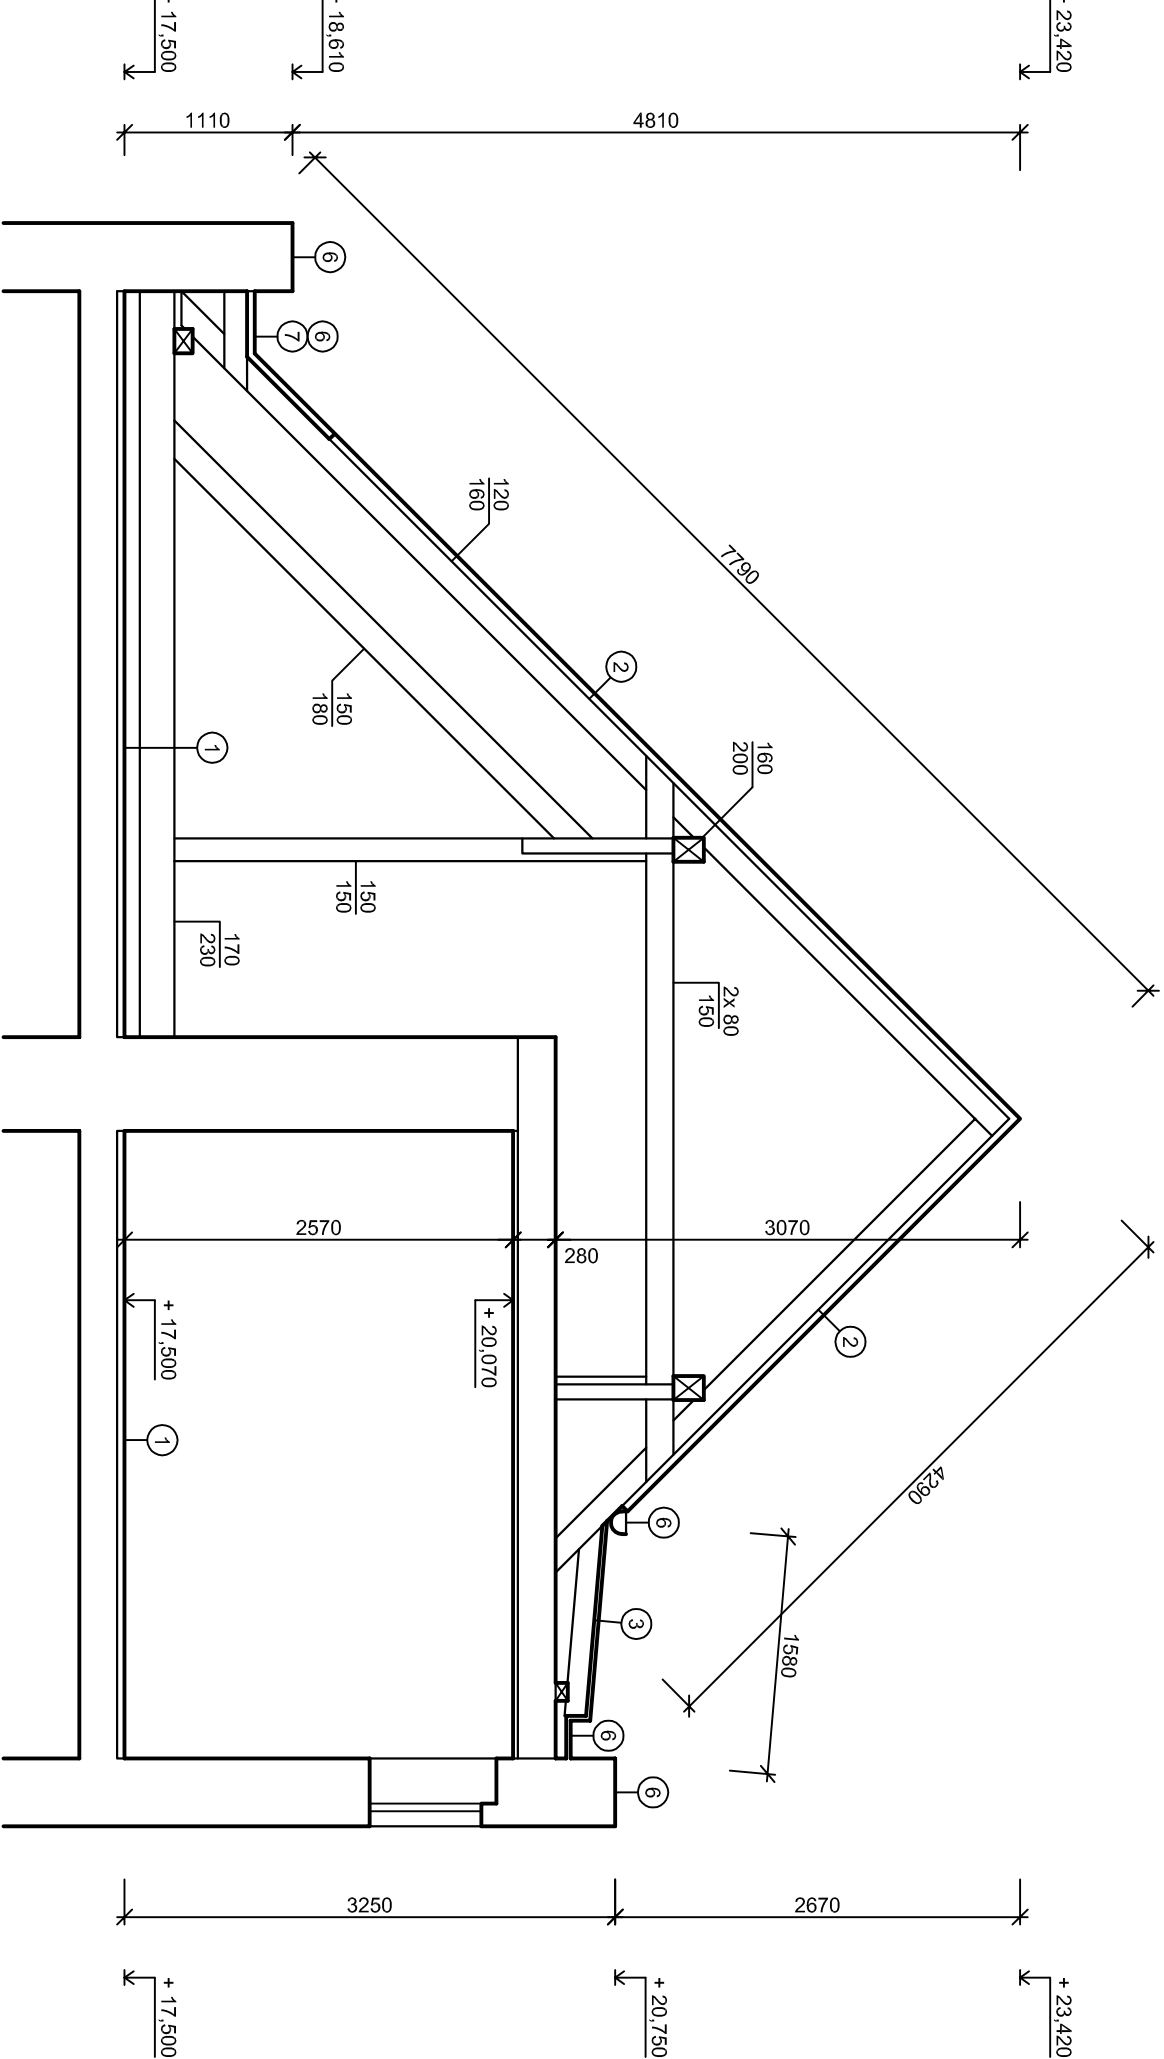

ŘEZ C - C'

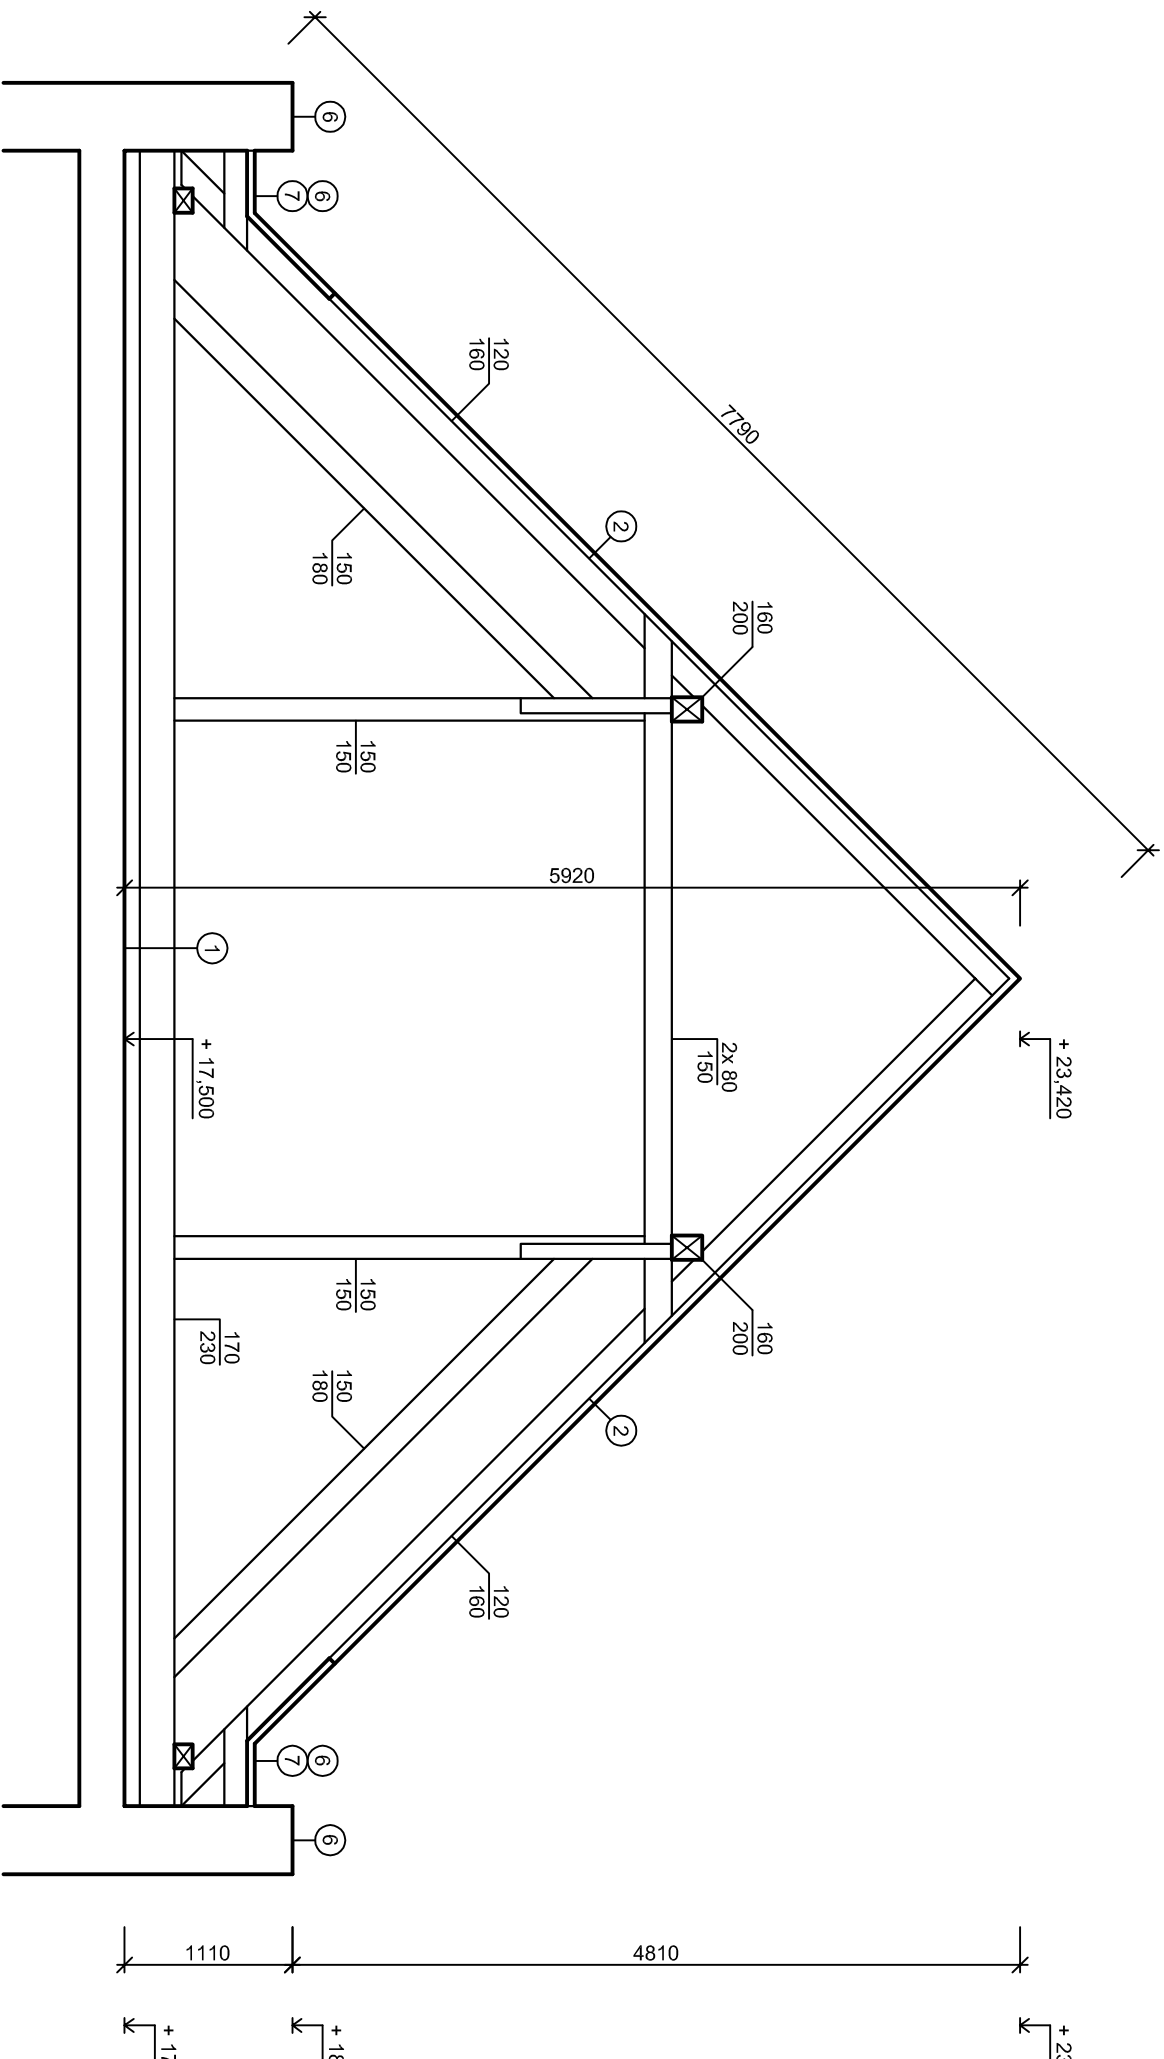

<div><div><div>optimalní hospodářský a investiční</div></div><div>stavba</div></div>	vypisoval		J. Zdravý, Ing. Bougaj, Ing. Mikulka, Ing. Homek		zak. č.	
	ověřil	Ing. P. Bougaj		stupeň	DPS	
	stavba		Pardubický kraj	datum	12.2010	
stavba	OPRAVA VALBOVÉ STŘECHY HISTORICKÉ BUDOVY Střední průmyslová škola potravinářství a služeb, Pardubice, nám. Republiky 116 Pardubice - Zelené Předměstí, k.ú. Pardubice, p.p.č. st. 280/1				formát	A4
					měřítko	1:50
obsah	ŘEZ A-A', ŘEZ B-B', ŘEZ C-C' - STAV. STAV, BOURÁNÍ				část	D.1.1.
					č. výkresu	5.