


LEGENDA
MÍSTNOSTÍ

Č.M.	NÁZEV MÍSTNOSTI	M ²	PODLAHA
101	ODBORNÁ UČEBNA	105,4	KERAM. DLAŽBA/PRYŽOVÉ DÍLCE/KOBEREC
102	KABINET	6,30	PVC
103	CHODBA		KERAMICKÁ DLAŽBA

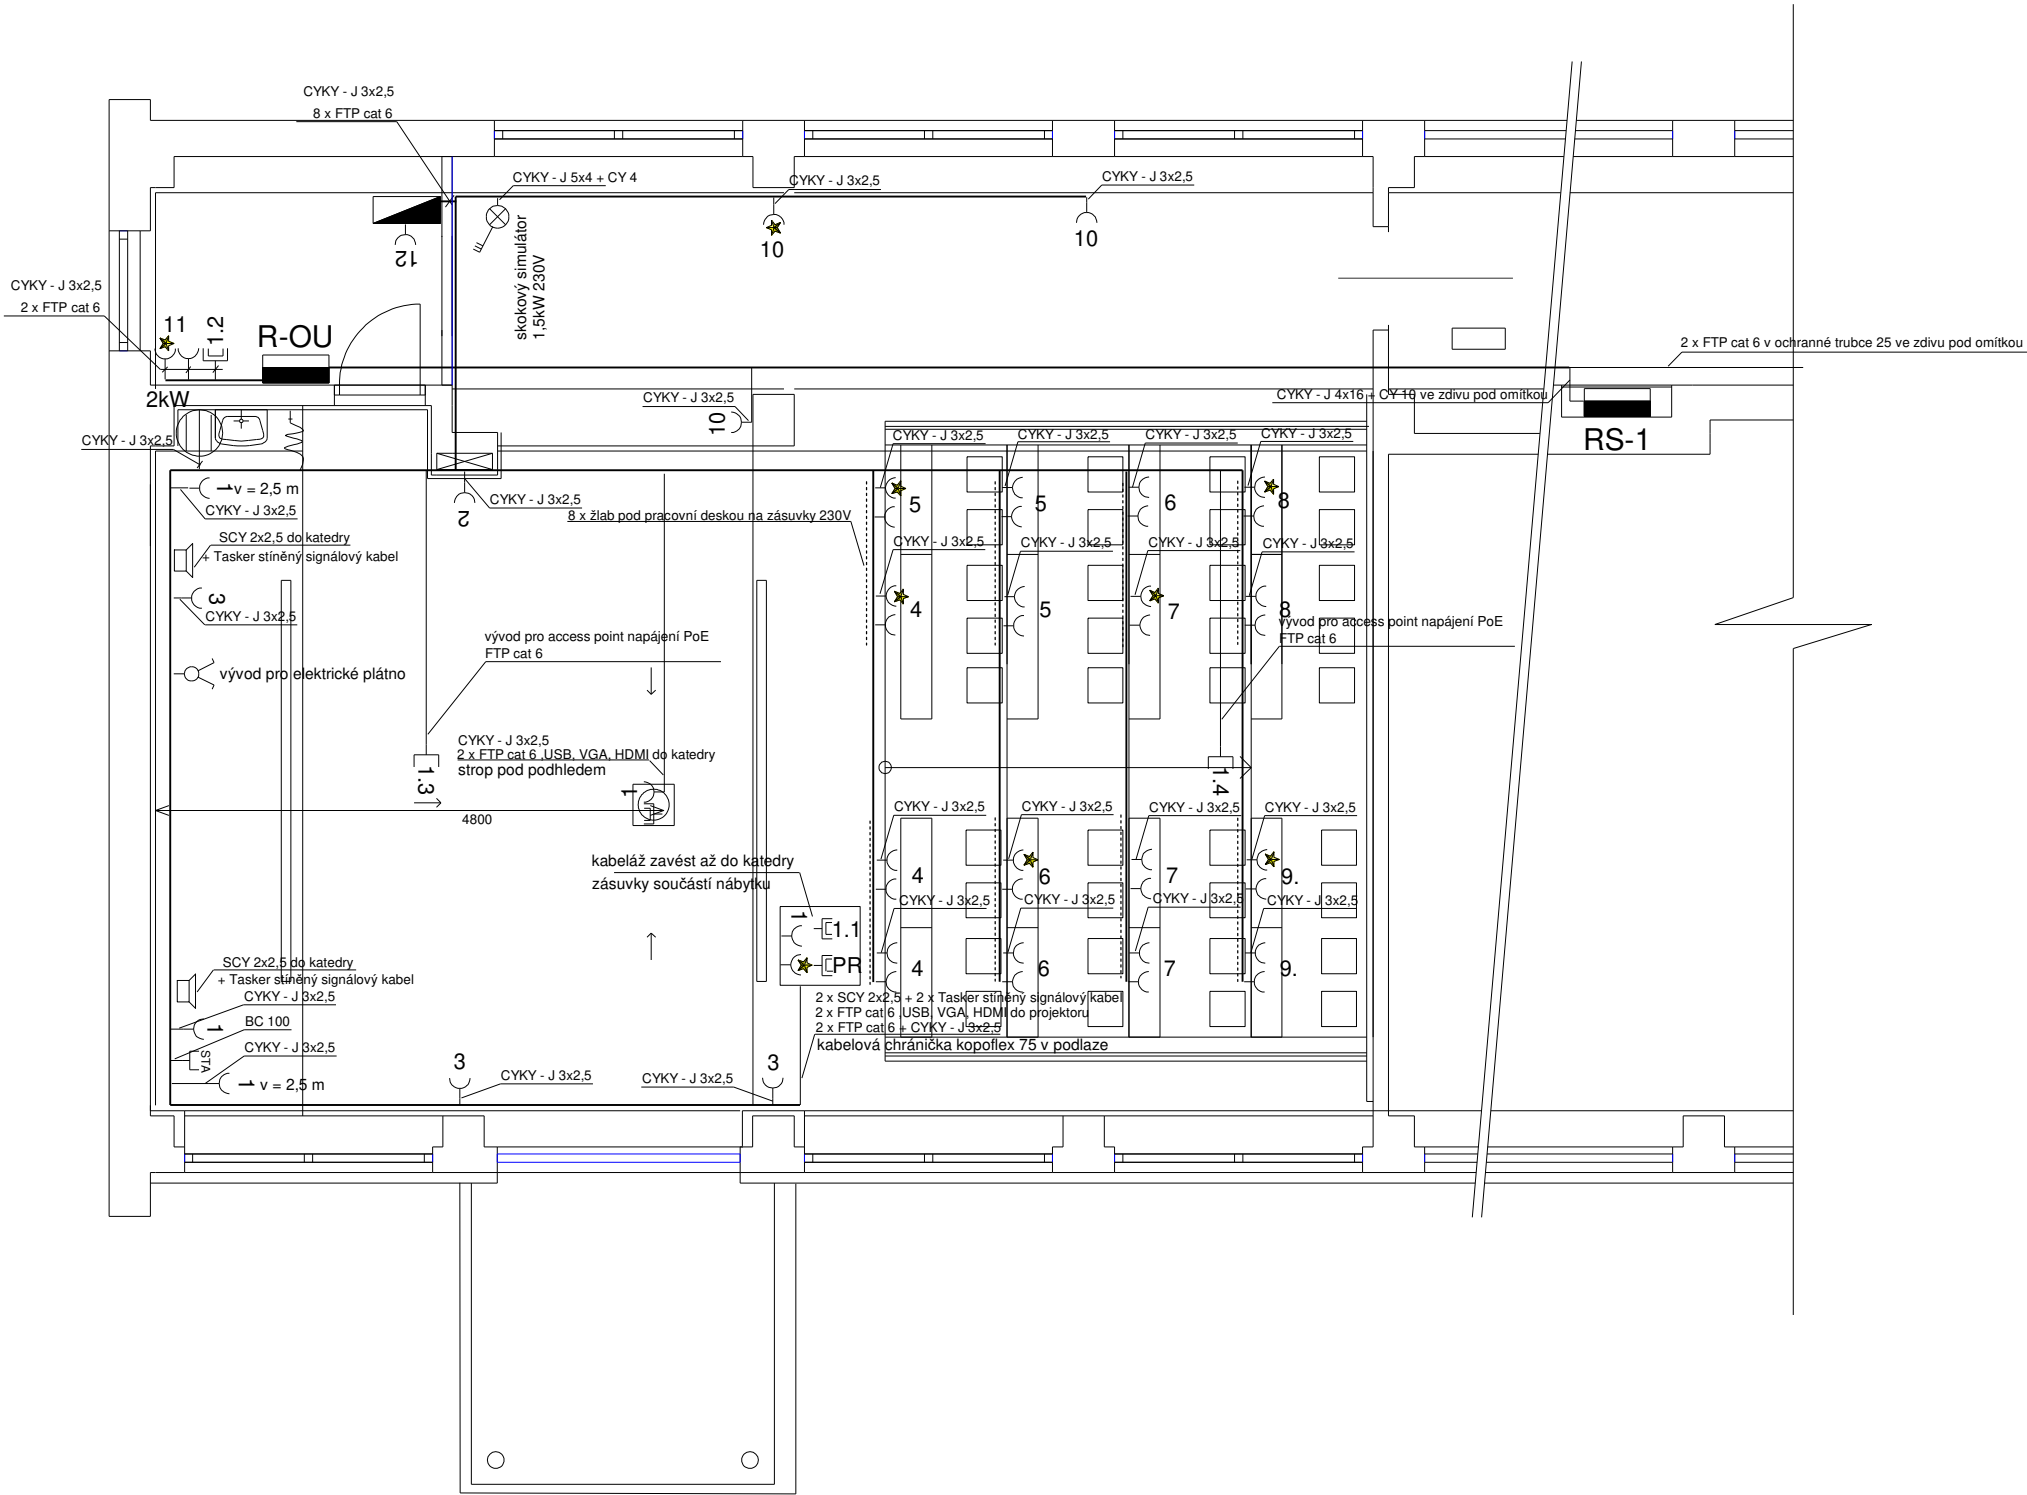

	Regulátor intenzity osvětlení 1-10V
	Spínač č.1
	Spínač č.6
	Spínač č.7
	Ovladač zatemnění
	Spínač č.0/1
	Spínač 400/3/16 - vývod pro koně 1,5 kW 230V
	Datová zásuvka cat.5e 2xRj 45
	Datová zásuvka cat.5e 1xRj 45
	Zásuvka STA
	Zásuvka 230/16
	Zásuvka 230/16 s přep. ochranou
	Zásuvka 400V/16A pod omítkou
	Podlahová krabice 2x230V /16A + přep ochrana III
	Podlahová krabice 2x230V /16A
	Podlahová krabice 2x230V /16A + přep ochrana III + 2 x RJ 45
	Motor stínící techniky
	Rozvaděč
	Rozvaděč dat. závěsný jednoduchý 19" 18 U
	Nouzové svítidlo 8W 1h dle výběru investora
	Svítidlo LED 600x600 55W 5600 lm IP 40 1-10V
	Svítidlo LED 600x600 55W 5600 lm IP 40
	Svítidlo LED 24W IP 44
	Boiler 80l / 230V 2kW

REVIZE	01	-----	PROVEDL	-----	DATUM	-----	PODPIS	-----
	02							
	03							
	04							
	05							
	06							

VYPRACOVAL		Tomáš Pálek	ZODP. PROJEKTANT		Tomáš Pálek	HIP	Ing. Jana Součková
------------	--	-------------	------------------	--	-------------	-----	--------------------

NÁZEV STAVBY		KATASTRÁLNÍ ÚZ.	Kladruby nad Labem
Střední škola chovu koní a jezdecký Kladruby nad Labem		DATUM	1/2019
- rekonstrukce a vybavení odborné učebny		FORMÁT	
MÍSTO STAVBY	Kladruby nad Labem 105 Katastrální území: Kladruby nad Labem Parcel. č. : 516/11	MÉRITKO	1:50
INVESTOR	Pardubický kraj - Komenského náměstí 125 532 11 Pardubice IČO:70892822	Č.ZAKÁZKY	2016072502/1
OBSAH PŘÍLOHY	DOK. OBJ. - SILNOPR. A SLABOPR. INSTALACE ELEKTROINSTALACE ODBORNÁ UČEBNA ZÁSUVKY, TECHNOLOGIE, DATA	SO, OS	SO-02
		Č. PŘÍLOHY	003

STUPEŇ	- projektová dokumentace pro provádění stavby	ARCHIVNÍ ČÍSLO	2016072502-D-SSI-003-00	REVIZE	00	DATUM REVIZE	--
--------	---	----------------	-------------------------	--------	----	--------------	----