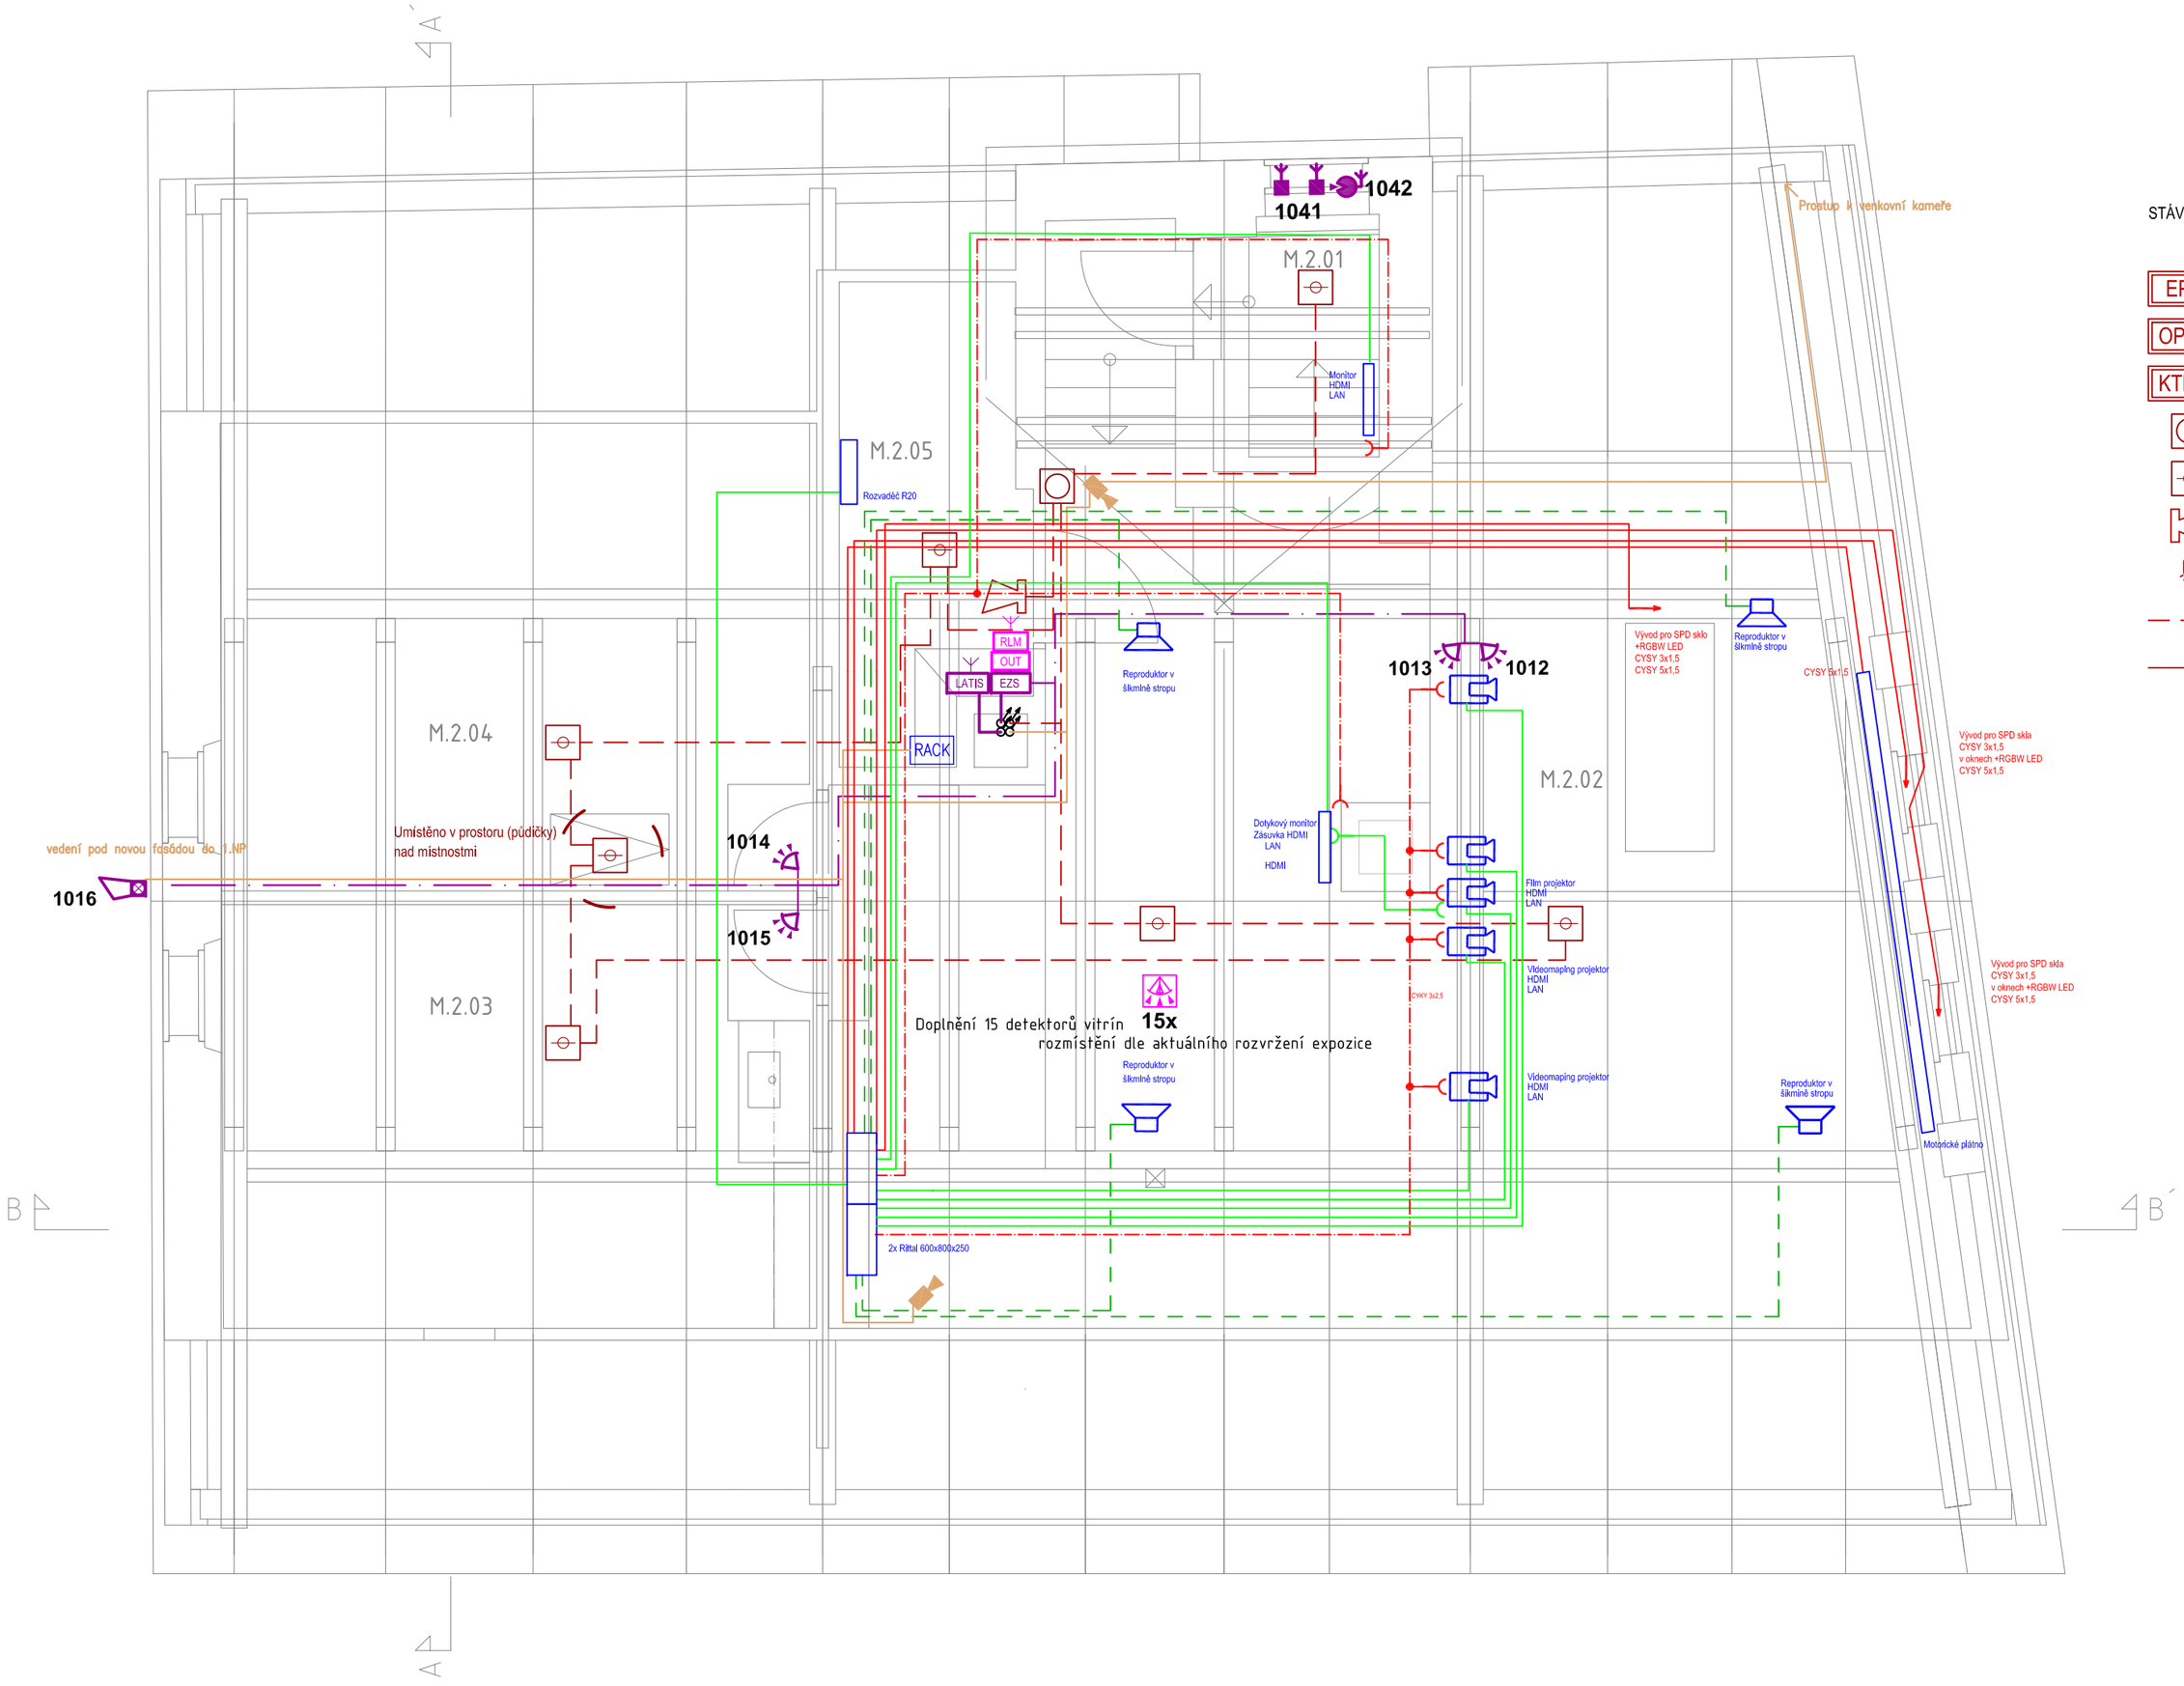

STÁVAJÍCÍ EPS - není součástí tohoto projektu

- EPS - Ústředna
- EPS - OPPO - obslužný panel
- EPS - KTPO - klíčový trezor
- EPS - MANUÁLNÍ HLÁSIČ TLAČÍTKOVÝ
- EPS - BODOVÝ DETEKTOR HLÁSIČ KOUŘE
- EPS - Siréna
- EPS - Maják
- PRAFLAGUARD 2x2x0,8
- 1x JYSTY 2x2x0,8

STÁVAJÍCÍ EZS - rozšíření ochrany vitrín

- ústředna
- ovládací klávesnice
- venkovní siréna s opt. sig.
- magnetický detektor-kontakt
- bezdrátový magnetický detektor-kontakt
- PIR vějíř
- bezdrátový detektor tříštění skla
- bezdrátový přijímač EZS
- přenos na PCO
- bezdrátový detektor ochrany vitríny
- bezdrátový přijímač vitríny
- převodník bezdrátového přijímače vitrín
- vedení EZS

KAMEROVÝ SYSTÉM - nový

- kamera vnitřní
- kamera venkovní
- datový rozvaděč
- UTP 5e

AUDIOVIZUÁLNÍ SYSTÉM

- projektor
- reproduktor
- dotykový monitor / monitor
- trubka - vnitřní průměr min. 22 mm
- trubka - vnitřní průměr min. 35 mm
- trubka - vnitřní průměr min. 29 mm
- CYKY 3x2,5

název akce: REKONSTRUKCE OBJEKTU PORTMONEUM RM V LITOMYŠLI			
investor: Pardubický kraj, Komenského nám. 125, Pardubice	hlavní architekt a odpovědný projektant části: prof. akad. arch. Mikuláš Hulec, Na Bitevní pláni 1180/44, Praha 4	zodpovědný projektant: Pavel Bartoň	zpracovatel části: Jakub Lžičař
místo stavby: Terezy Novákové č. p. 75, Litomyšl, k. ú. Záhrad'		stupeň dokumentace: DPS	formát: 4 A4
název části: ELEKTROINSTALACE SLABOPROUDÁ		označení části: D.1.4.5.b	datum: 2/2019
název přílohy: EPS, EZS, PŘÍPRAVA PRO AV SYSTÉM - 2. NP		číslo přílohy: 02	měřítko: 1:50