




T<sub>4</sub>

horní skříňky modul 600x750x300, dvířka kazetová, 4xvypln  
sklo, dvířka a volné police MDF bílý lak, korpus lamino

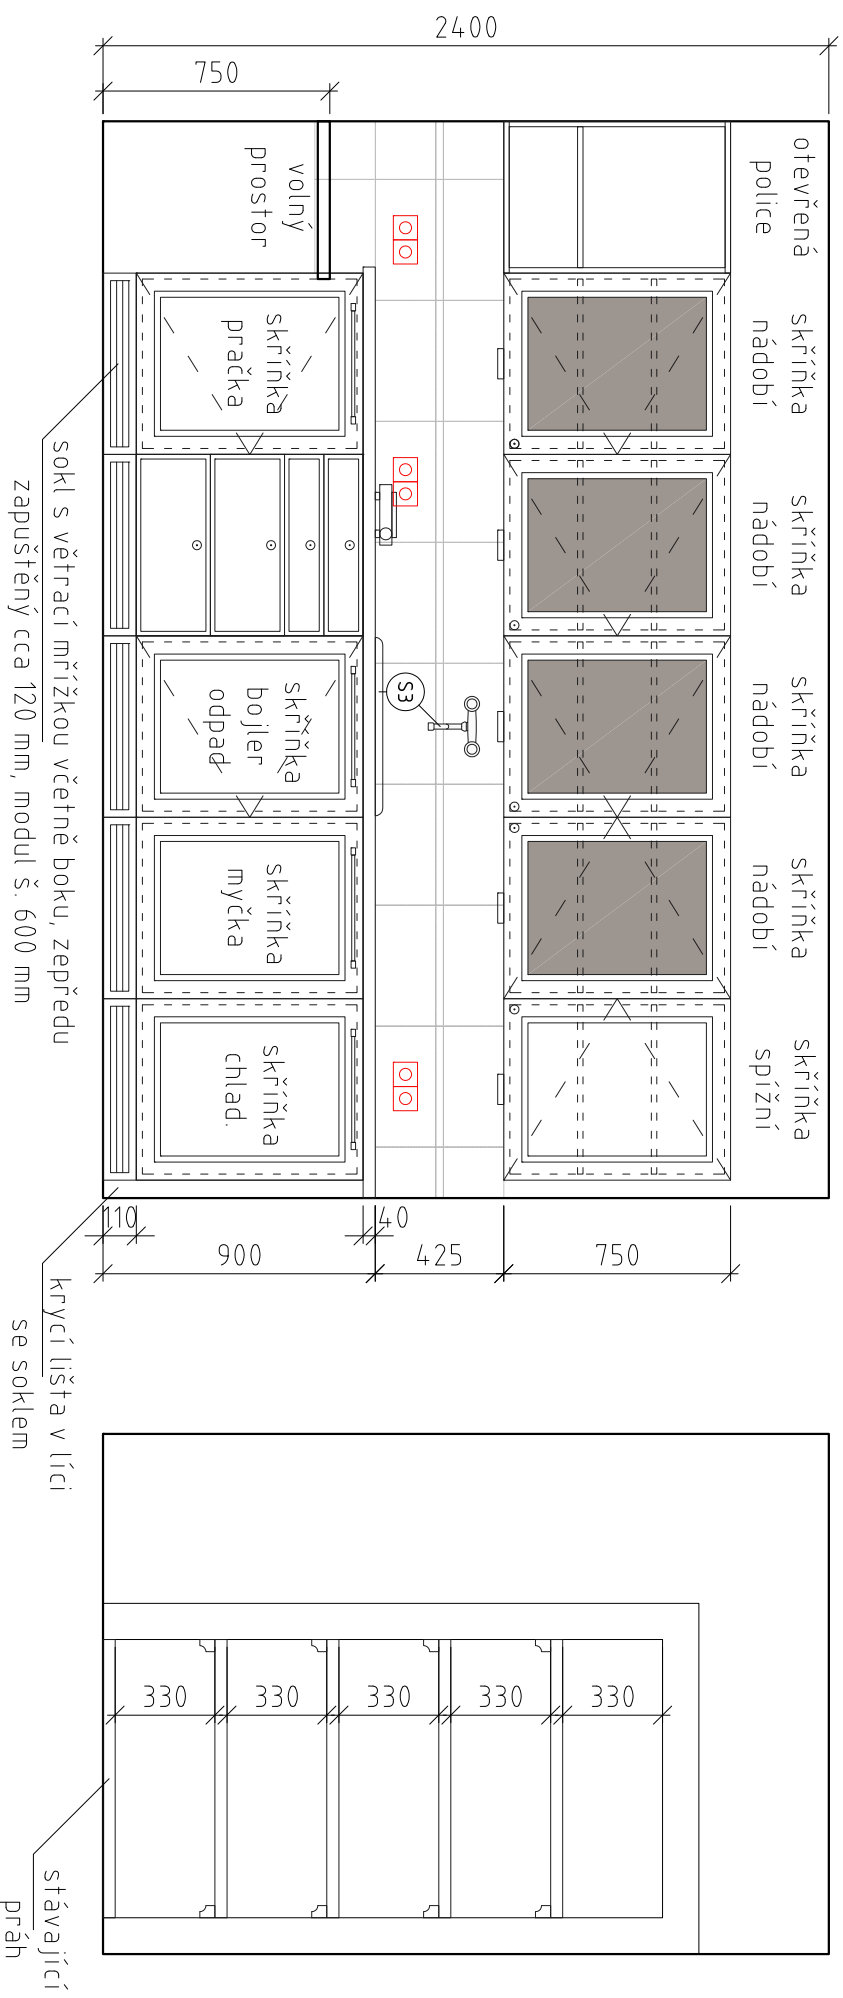

## 15

4x dubová fošna cca 920x150x40  
na postranních lištách

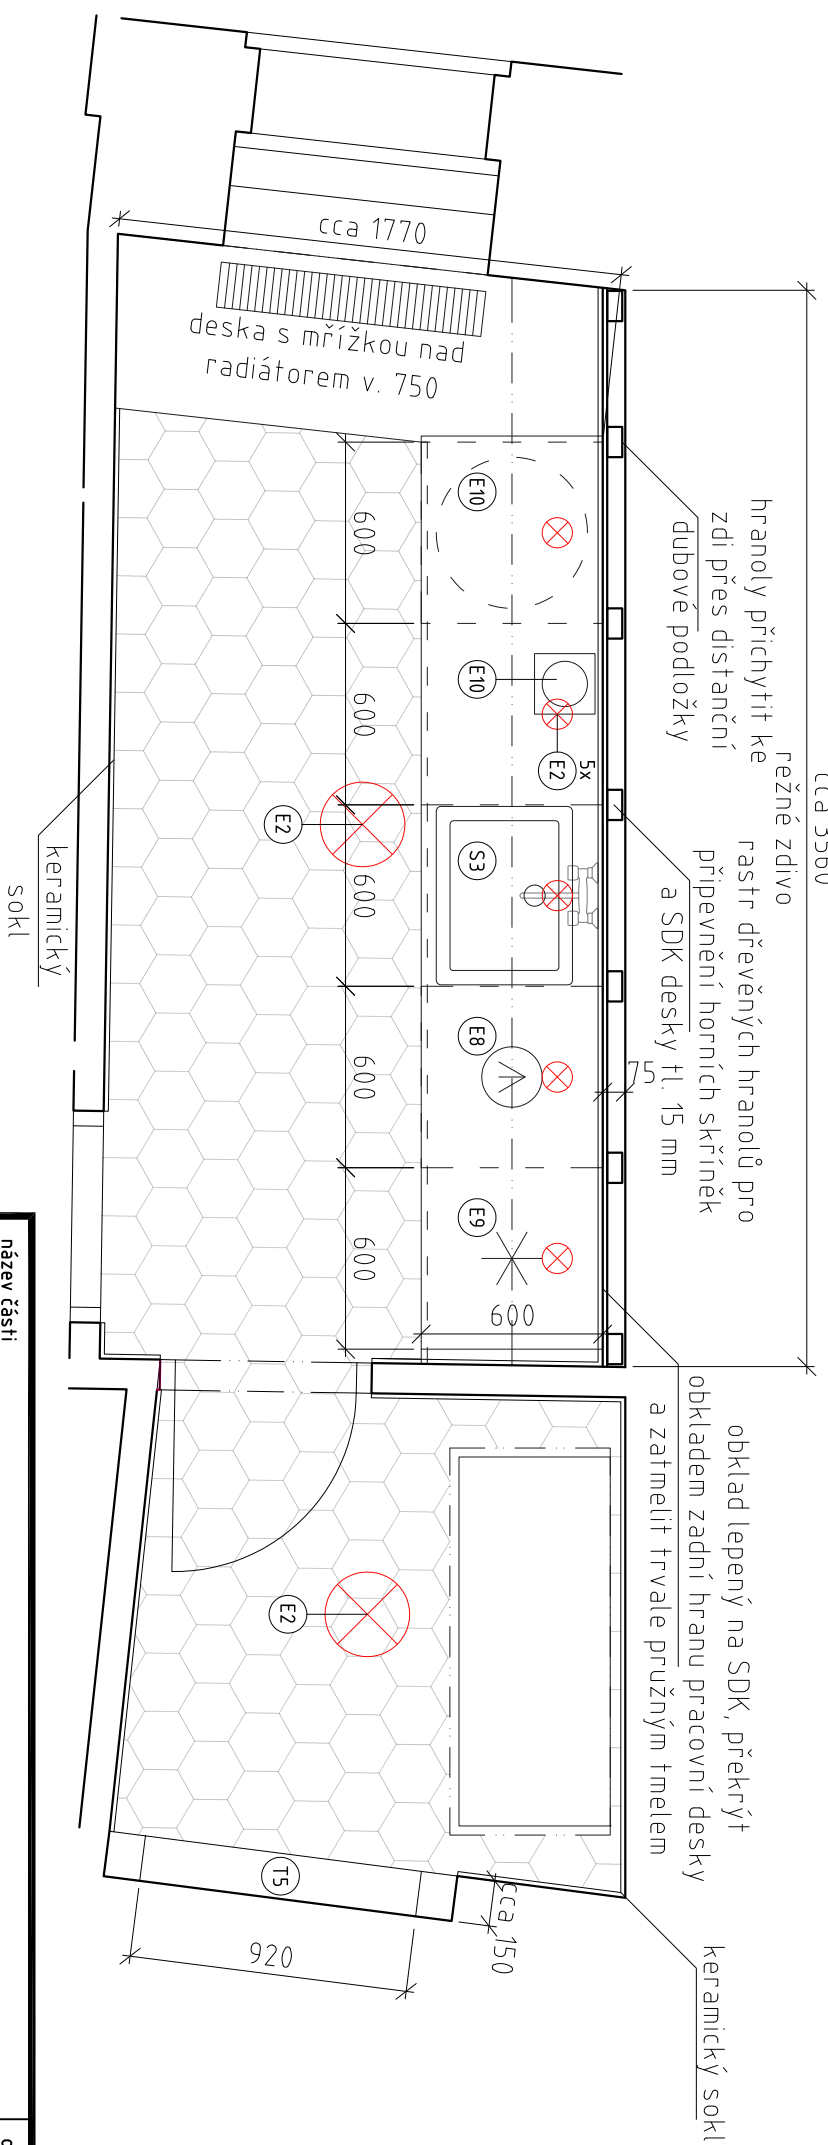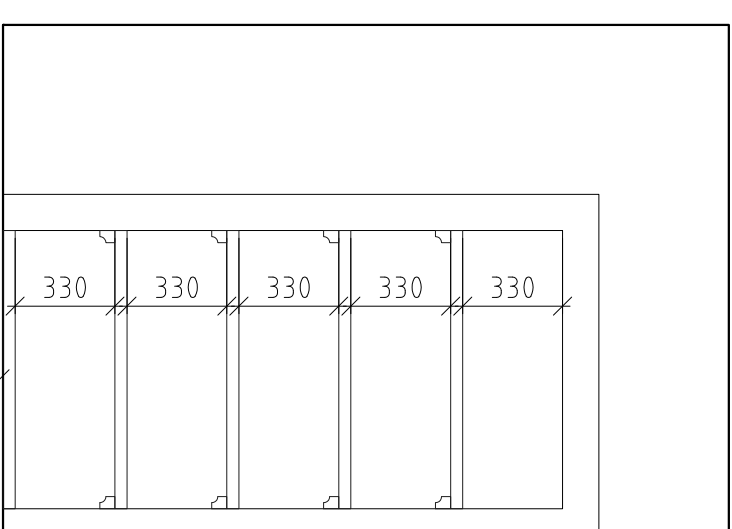

název části ARCHITEKTONICO-STAVEBNÍ ŘEŠENÍ - TABULKY VÝROBKŮ	označení části D.1.1.e	formát 2 A4
název přílohy VYBAVENÍ KUCH. M.1.08, SKL. M.1.09 - T4, T5	číslo přílohy 05	měřítka 1:25