Z1

nášlapy a lávka pro přístup ke komínům, ocelové rošty a svařované zábradlí z ocelové tyčoviny nosné prvky 20x20/výplňové prvky 10x10, nátěr v odstínu antracitová šedá, včetně upevňovacích prvků

POHLEDOŘEZ

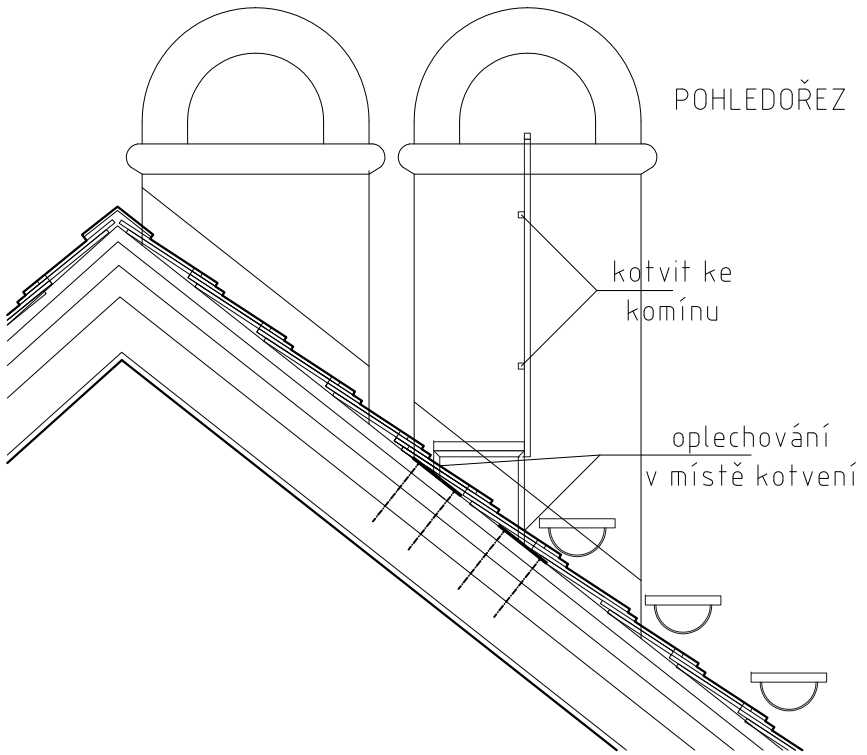

POHLED ČELNÍ

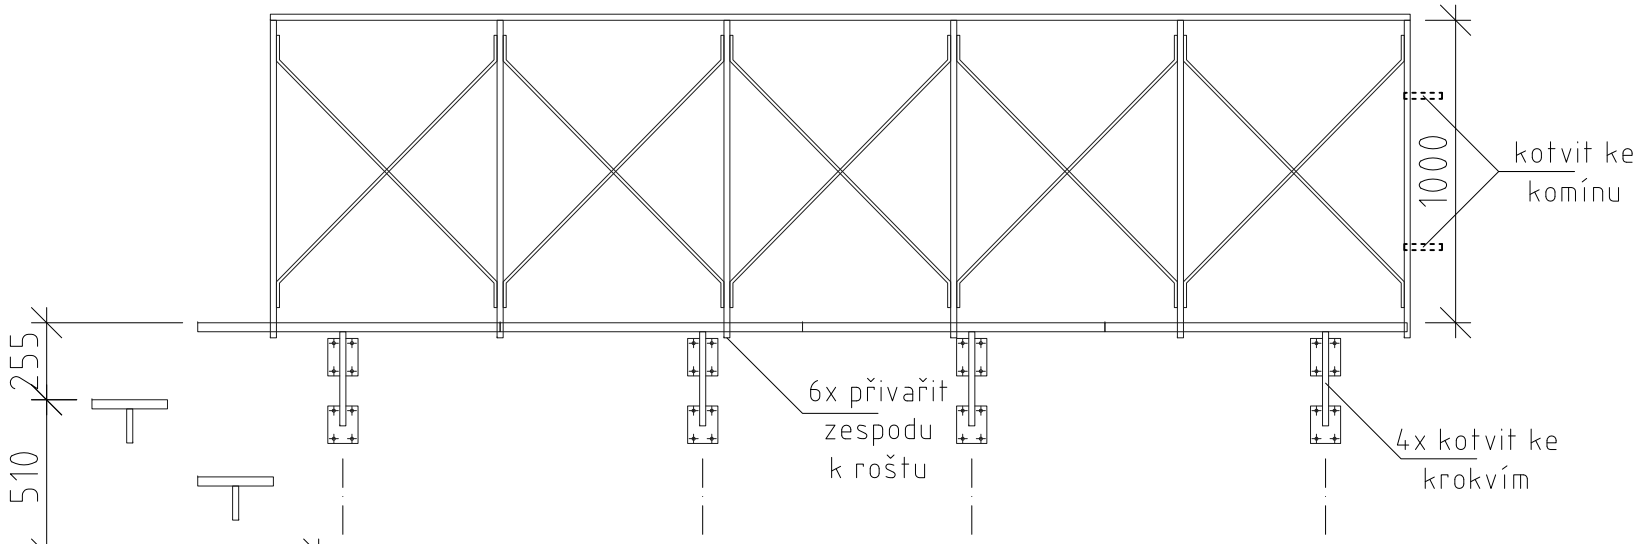

PŮDORYS

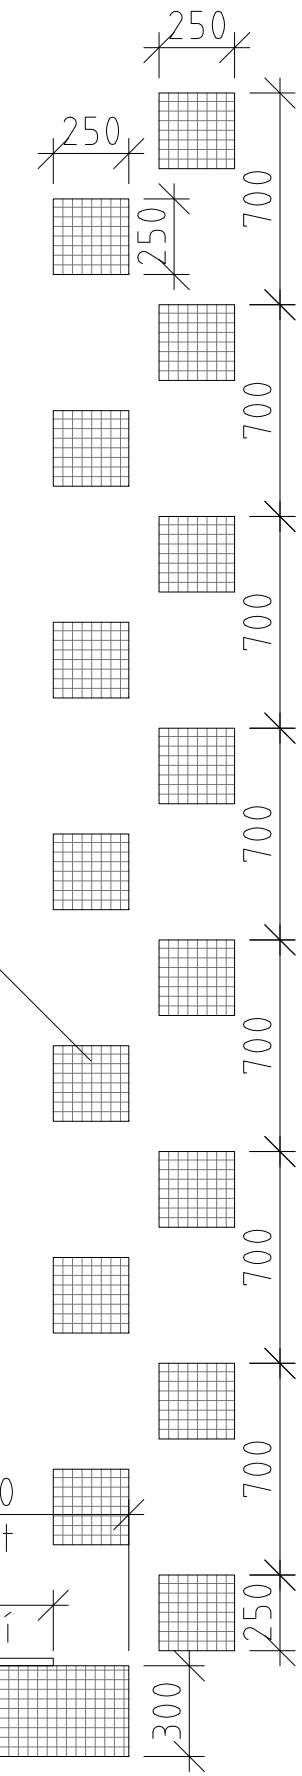

SLOUPEK A STOJKA ZÁBRADLÍ
BOČNÍ POHLED

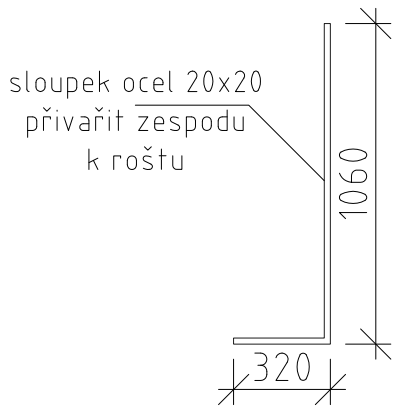

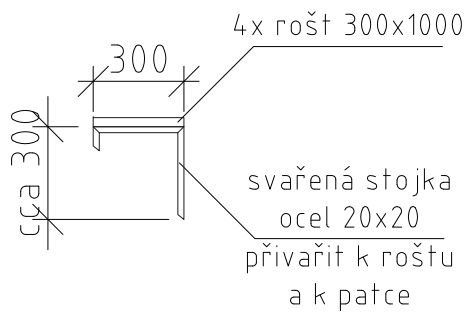

UCHYCENÍ STOJKY KE KROVU
BOČNÍ POHLED

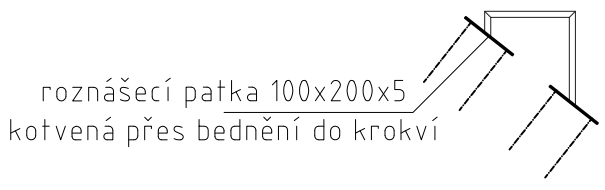

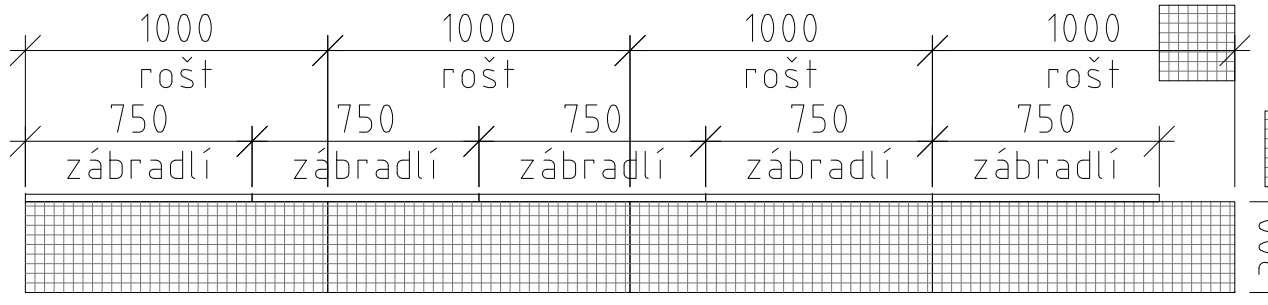

název části ARCHITEKTONICO-STAVEBNÍ ŘEŠENÍ - TABULKY VÝROBKŮ	označení části D.1.1.e	formát 2 A4
název přílohy ZÁMEČNICKÉ VÝROBKY - Z1	číslo přílohy 09	měřítko 1:25