

SCHÉMA VZD zařízení "1"


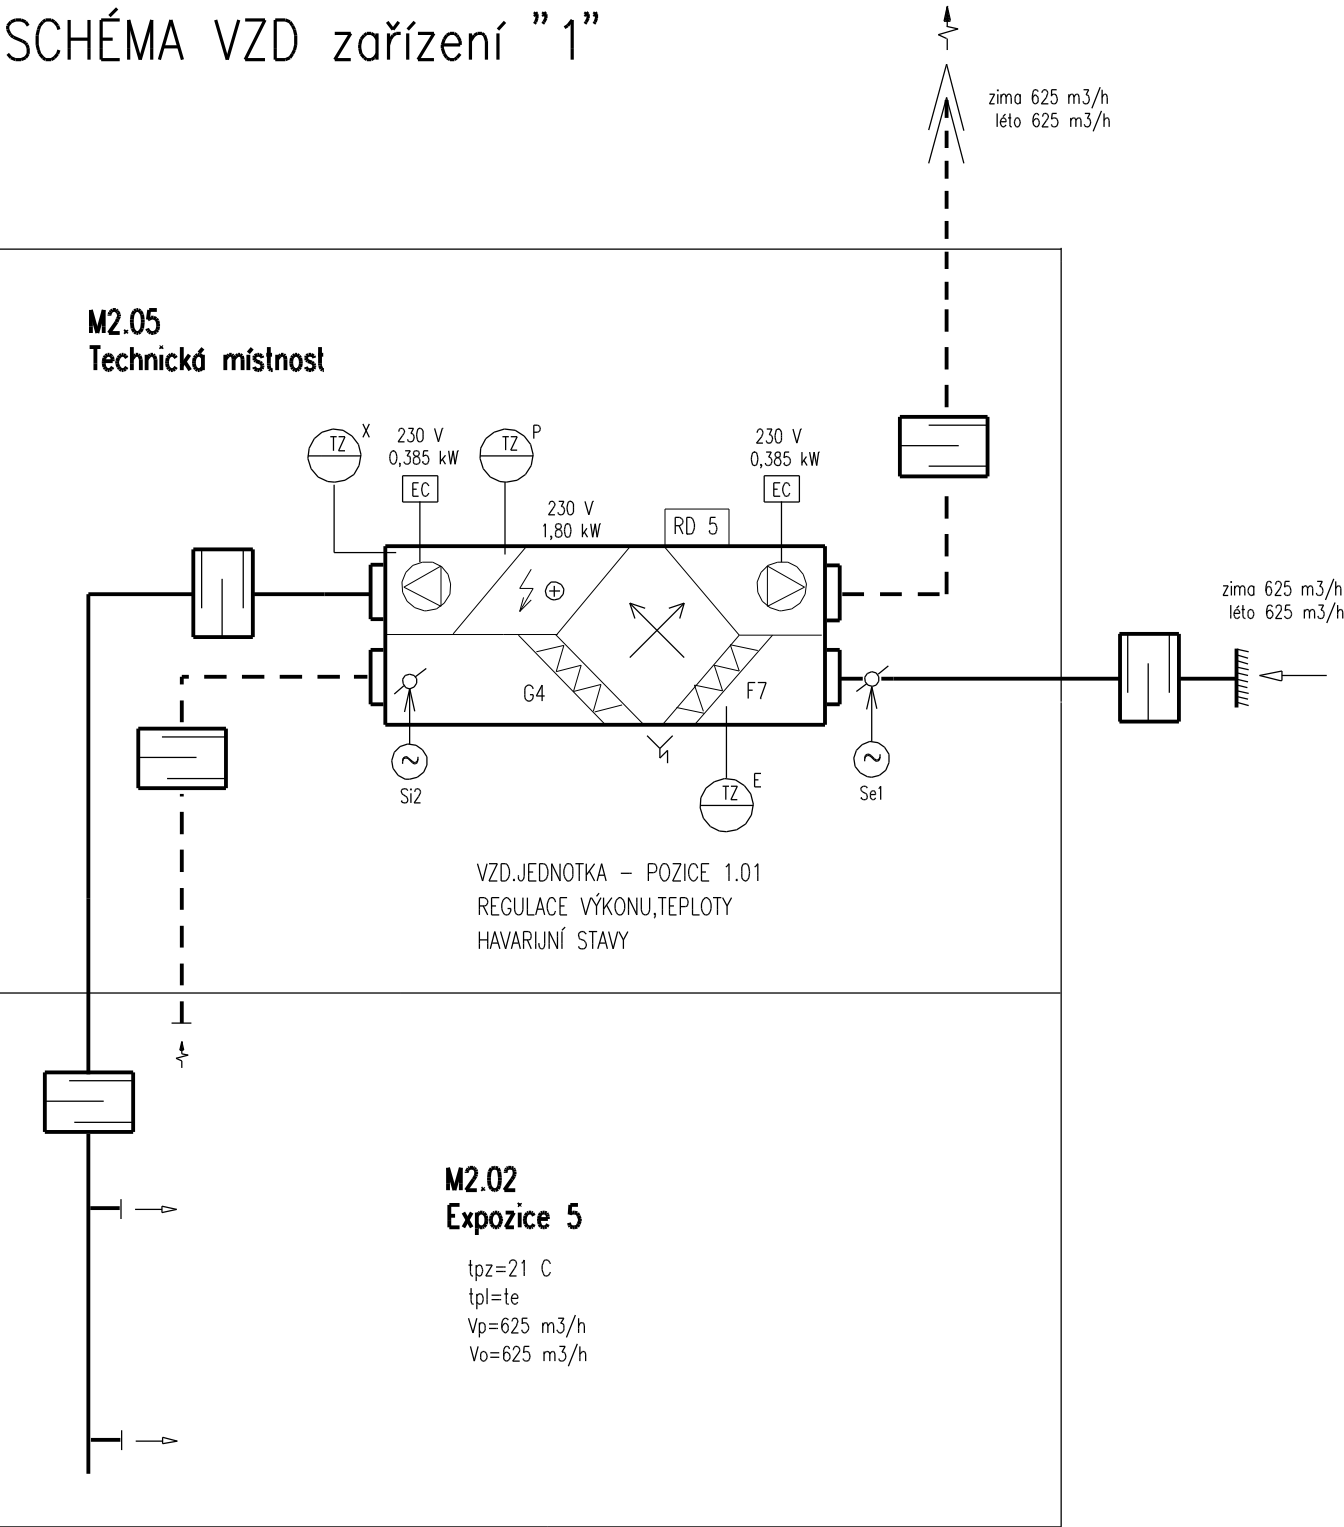


SCHÉMA VZD ZAŘÍZENÍ č.1
TEPLOVZDUŠNÉ VĚTRÁNÍ EXPOZICE 5 (m.č.M2.02)

LEGENDA ZNAČEK – SCHÉMA VZD ZAŘÍZENÍ

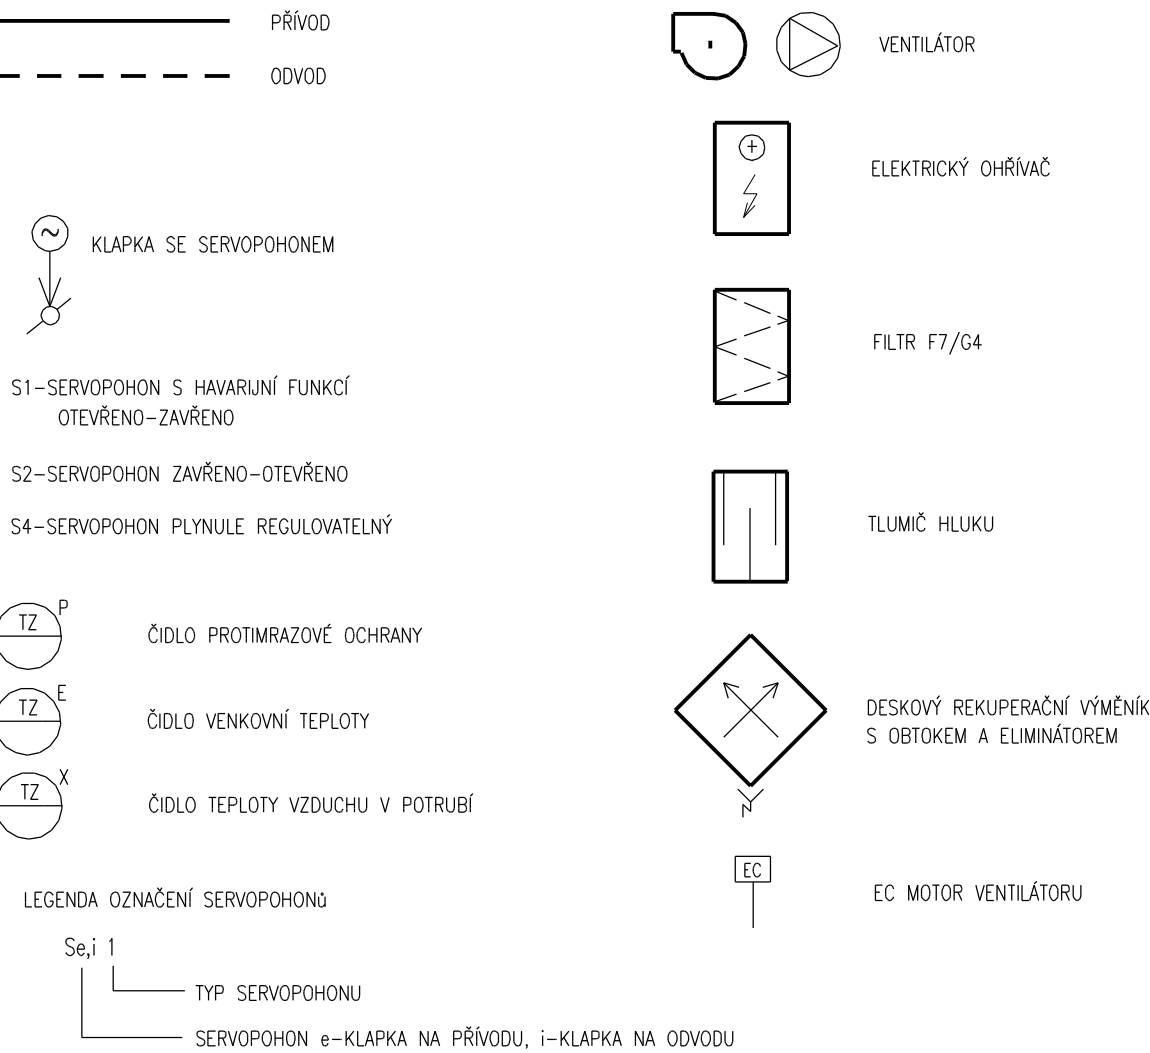

POZNÁMKA

PŘI PROVÁDĚNÍ JE NUTNO POSTUPOVAT DLE PLATNÝCH ČSN A TECHNOLOGICKÝCH PRAVIDEL S OHLEDEM NA VŠECHNY PLATNÉ PŘEDPISY BOZP.
POKUD DOJDE PŘI PROVÁDĚNÍ K NEJASNOSTEM NEBO NEPŘEDVÍDANÝM OKOLNOSTEM JE NUTNO NEPRODLENĚ INFORMOVAT PROJEKTANTA A UPŘESNIT DALŠÍ POSTUP PRACÍ.

název akce REKONSTRUKCE OBJEKTU PORTMONEUM RM V LITOMYŠLI			
investor Pardubický kraj Komenského nám. 125, Pardubice	hlavní architekt prof. akad. arch. Mikuláš Hulec Na Bítevní pláni 1180/44, Praha 4	zpracovatel části/odpovědný projektant části KIP s.r.o. Litomyšl, Toulouvcovo nám.156 Ing. Sauer Libor	
místo stavby Terezy Novákové č. p. 75, Litomyšl, k. ú. Záhrad	stupeň dokumentace DPS	formát A4	
název části D.1.4.3 VZDUCHOTECHNIKA	označení části D.1.4.3	datum 02/2019	
název přílohy SCHÉMA ZAPOJENÍ ZAŘÍZENÍ "1"	měřítko —	číslo přílohy D.1.4.3.b–04	