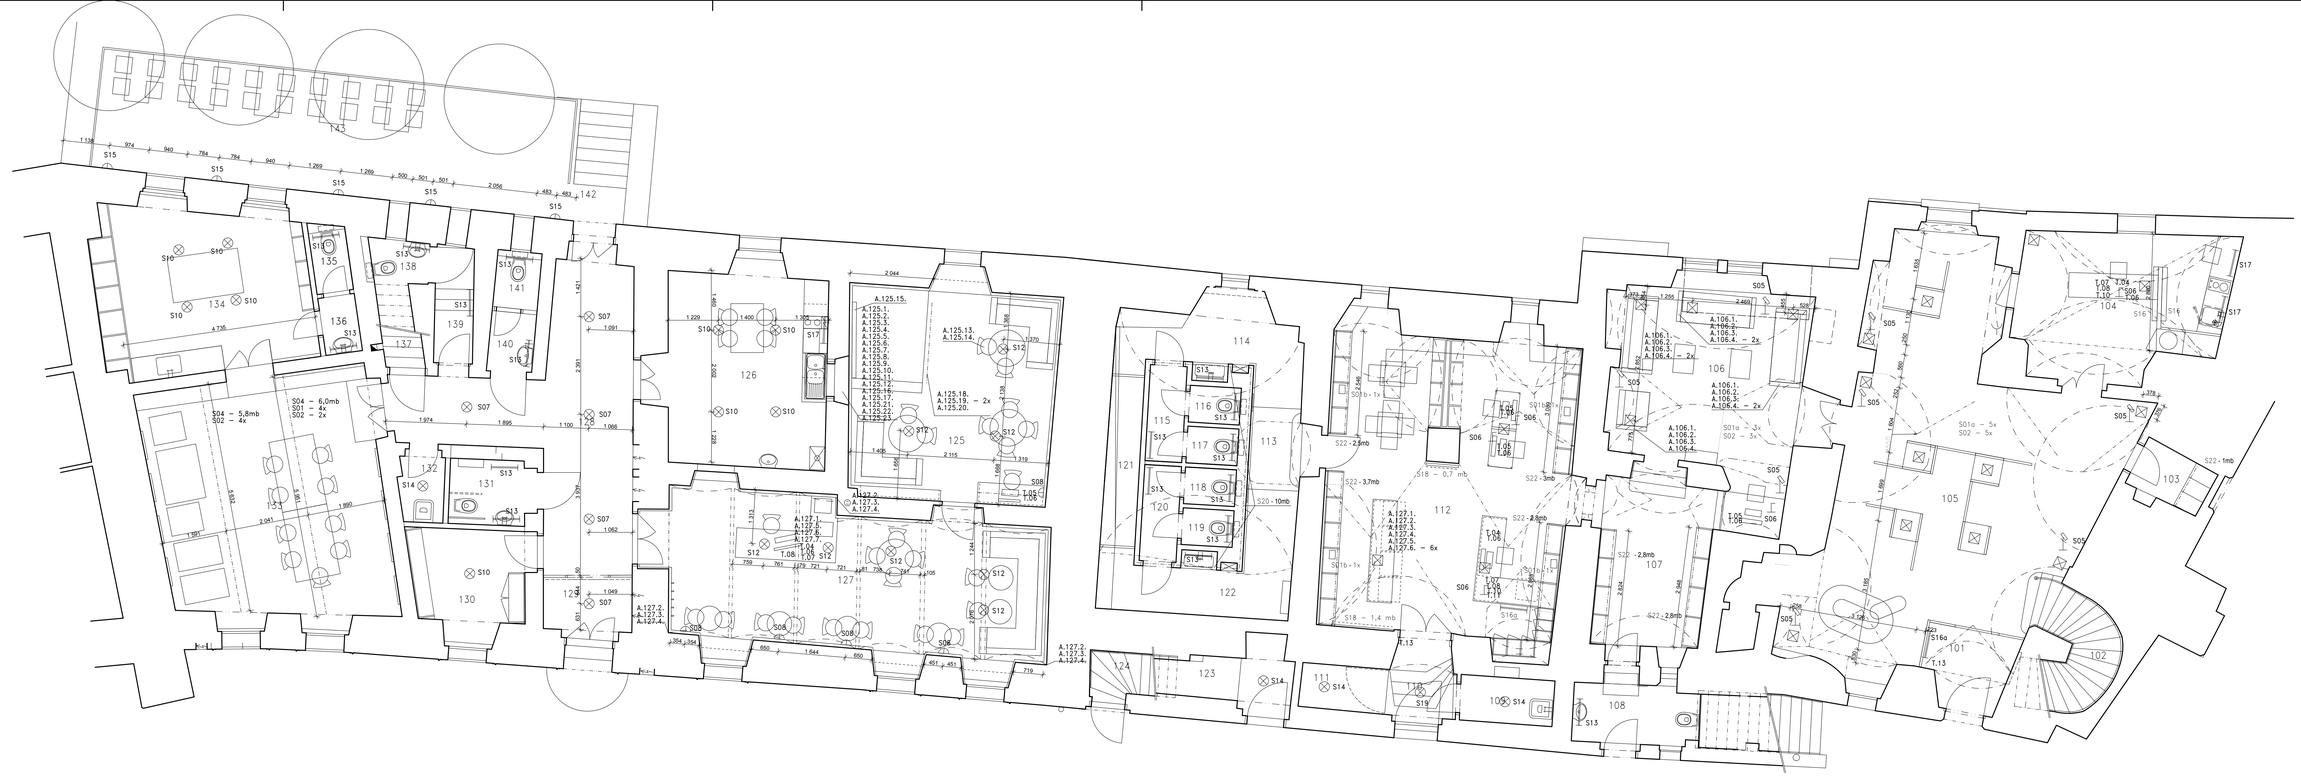

LEGENDA MÍSTNOSTÍ:

Ozn	Název
101	ZÁDVEŘÍ
102	SCHODIŠTĚ
103	SKLAD
104	POKLADNA, PRŮVODCI
105	EXPOZICE
106	M-CLUB, KLIDOVÁ ZÓNA
107	M-CLUB, VOLNÝ VÝBĚR
108	WC PERSONÁL, PŘÍPOJKA VODY A ELEKTRO NA NÁDVOŘÍ
109	ÚKLID
110	PŘEDSÍŇ, SCHODIŠTĚ
111	ÚSTŘEDNA EPS
112	M-CLUB, HUDEBNÍ ODDĚLENÍ KK
113	SCHODIŠTĚ
114	UMÝVÁRNA – ŽENY
115	PŘEDSÍŇ WC – ŽENY
116	WC – ŽENY
117	WC – ŽENY
118	WC – MUŽI
119	WC – MUŽI
120	PŘEDSÍŇ WC – MUŽI
121	PRŮCHOZÍ VĚTRANÁ DUTINA
122	UMÝVÁRNA – MUŽI
123	SKLAD
124	SCHODIŠTĚ
125	LITERÁRNÍ ČÍTÁRNA
126	DENNÍ MÍSTNOST, PERSONÁL, PLYNOVÝ KOTEL

Ozn	Název
127	LITERÁRNÍ ČÍTÁRNA
128	CHODBA
129	ZÁDVEŘÍ
130	ŠATNA PERSONÁL
131	WC – BEZBARIÉROVÉ
132	ÚKLID
133	EXPOZICE VOKOLKOVY TISKÁRNY
134	GRAFICKÝ ATELIÉR
135	WC – PERSONÁL
136	PŘEDSÍŇ WC – PERSONÁL
137	SCHODIŠTĚ
138	WC – MUŽI
139	CHODBA
140	PŘEDSÍŇ WC –ŽENY
141	WC –ŽENY
142	SCHODIŠTĚ
143	TERASA

- lampa stojací
- lampa stolní
- LED lišta
- Nástěnné osvětlovací těleso
- podlahová krabice elektro
- lišta s posuvnými výstavními osvětlovacími tělesy
- zářivka
- osvětlovací těleso

Revize

Akce:
Projektová dokumentace vnitřního vybavení a expozic projektu "Pardubice Přírvářek"

Stupeň:
DOKUMENTACE PRO REALIZACI DODÁVKY

Investor:
Pardubický kraj
Komenského náměstí 125
532 11 Pardubice

Generální projektant:
Ing. arch. Tomáš Kodet
C. hodnocitu
Sokolská 4, 796 01 Prostějov
tel: 725 585 605
email: tomaskodet@yahoo.fr

Datum:
12/2016

Část dokumentace:
VÝKRESY

Číslo části:
02

Parié:

Část vypracoval:
Ing. arch. Tomáš Kodet
C. hodnocitu
Sokolská 4, 796 01 Prostějov
tel: 725 585 605
email: tomaskodet@yahoo.fr

Zodpovědný projektant části:
Ing. arch. Tomáš Kodet
ČKA 13 386

Vypracoval:
Ing. arch. Tomáš Kodet

Výkres:
VÝKRES ELEKTRO, AUDIO/VIDEO 1. NP

Číslo výkresu:
02.03

Měřítko:
1 : 50