
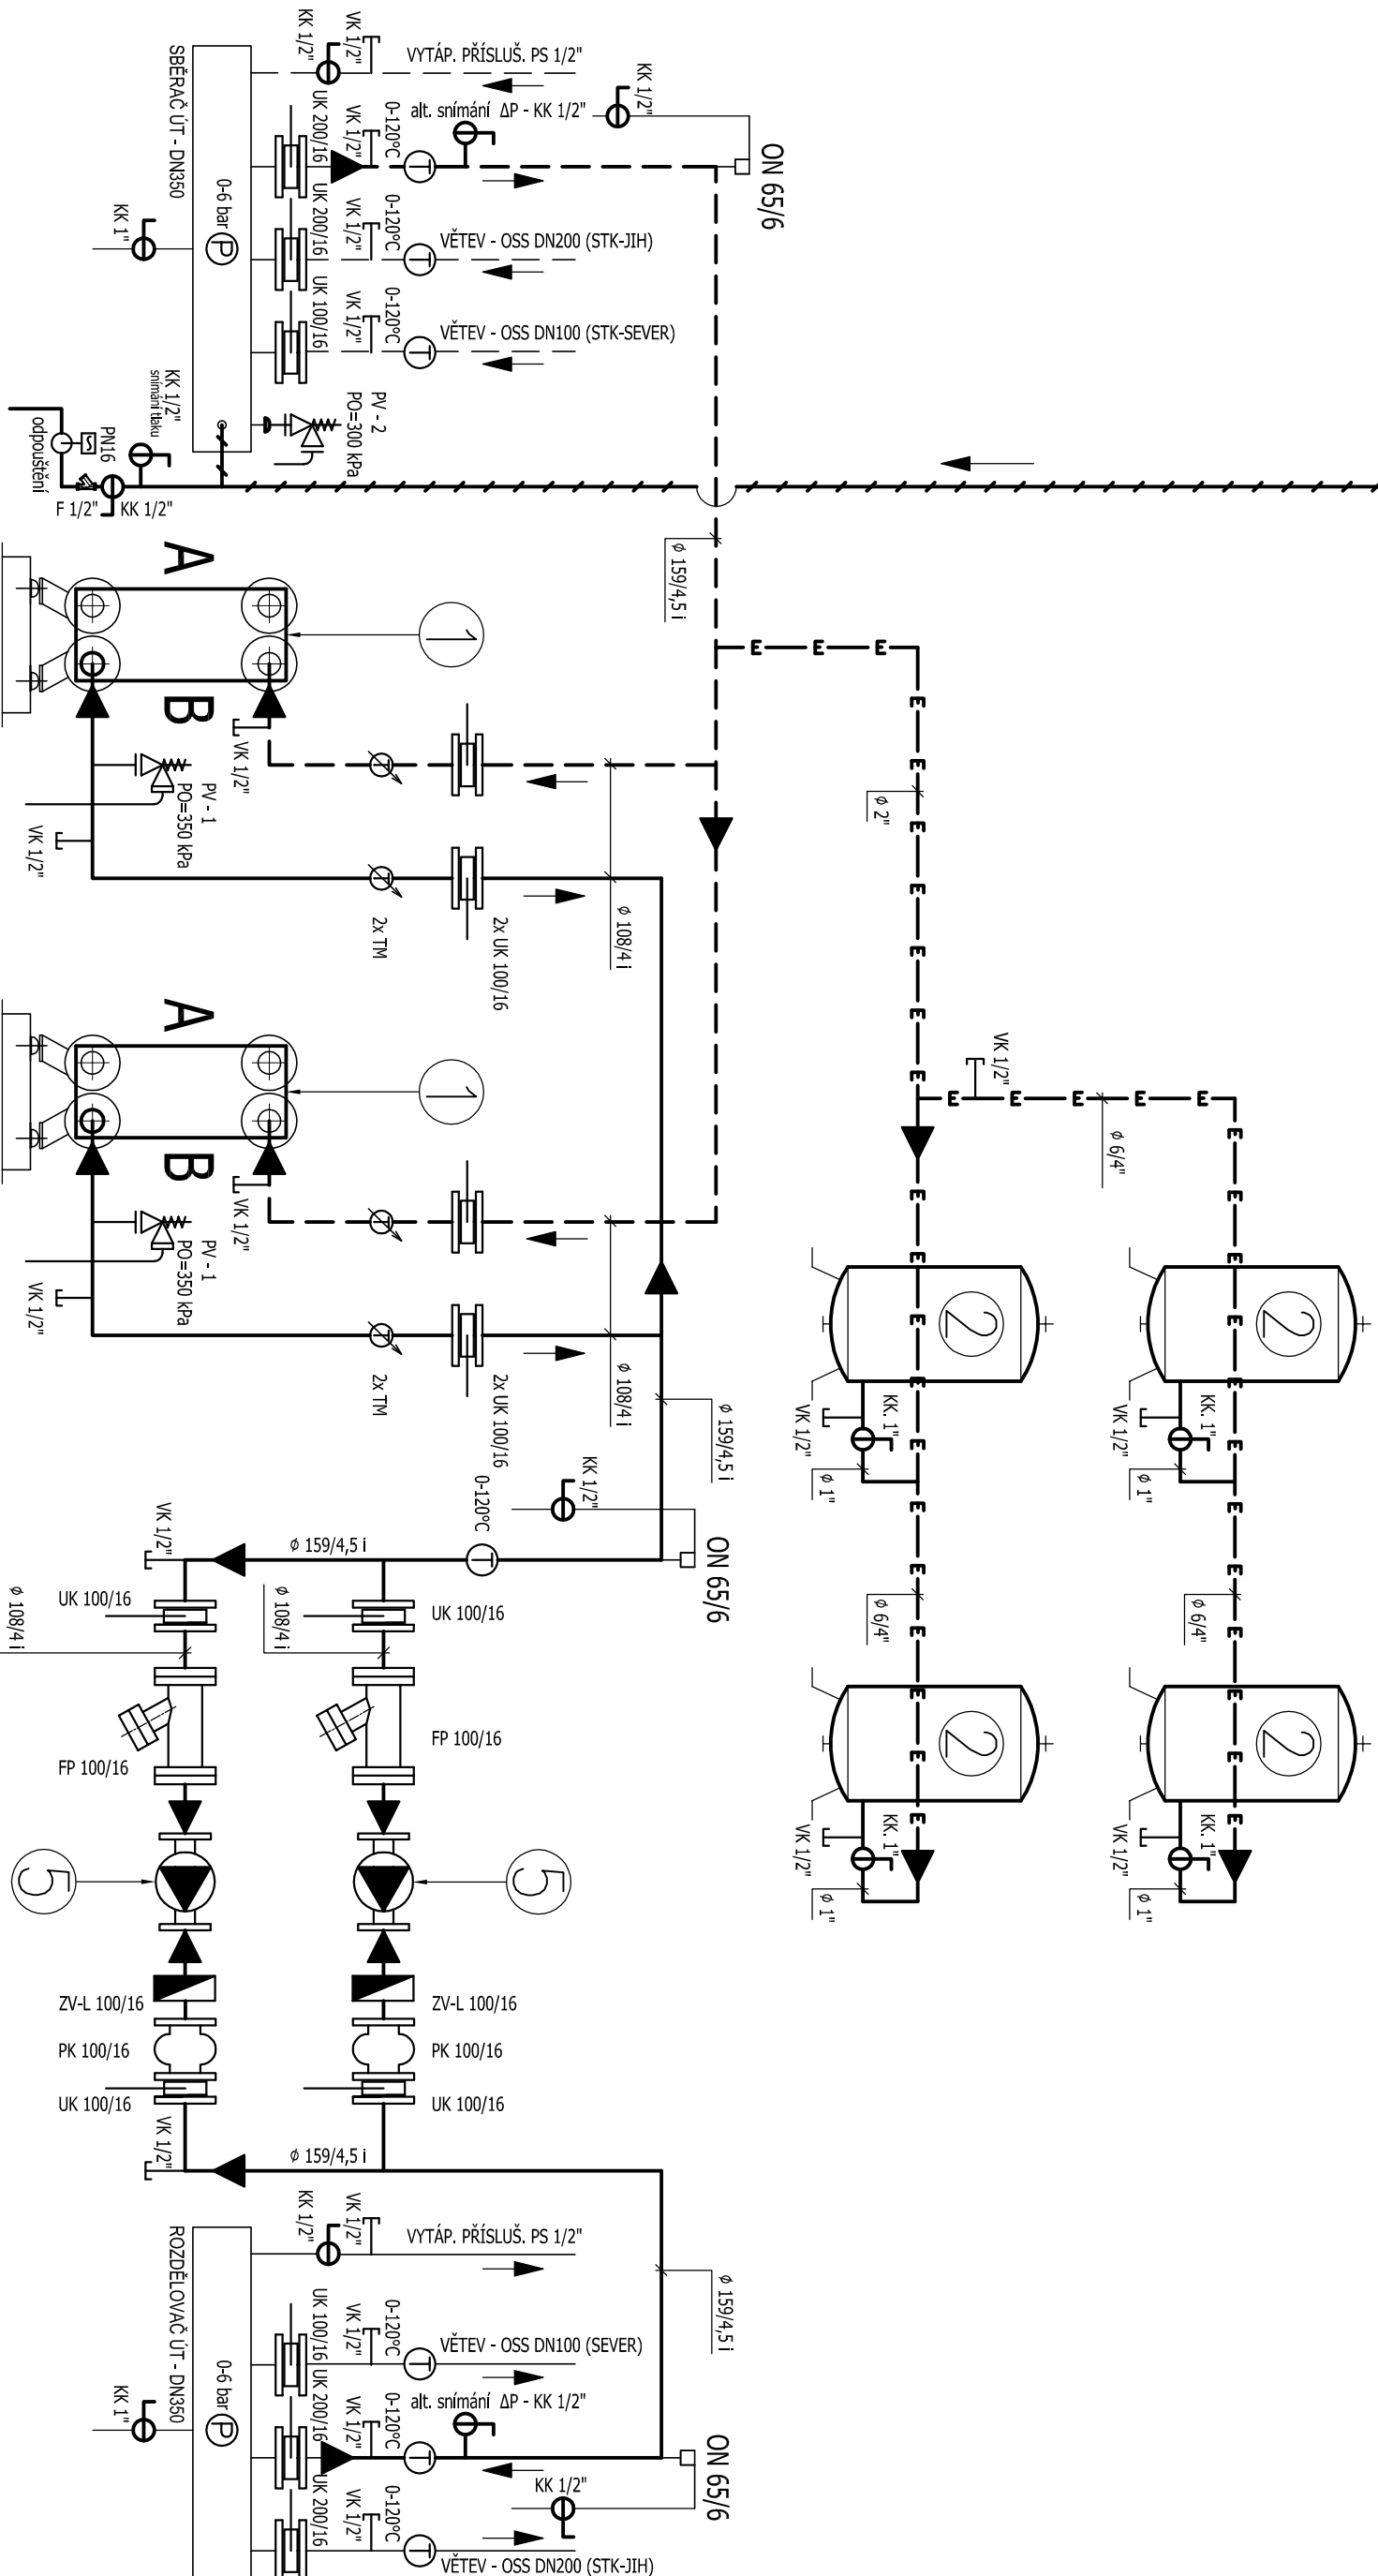



SCHÉMA ZAPOJENÍ PS - C031

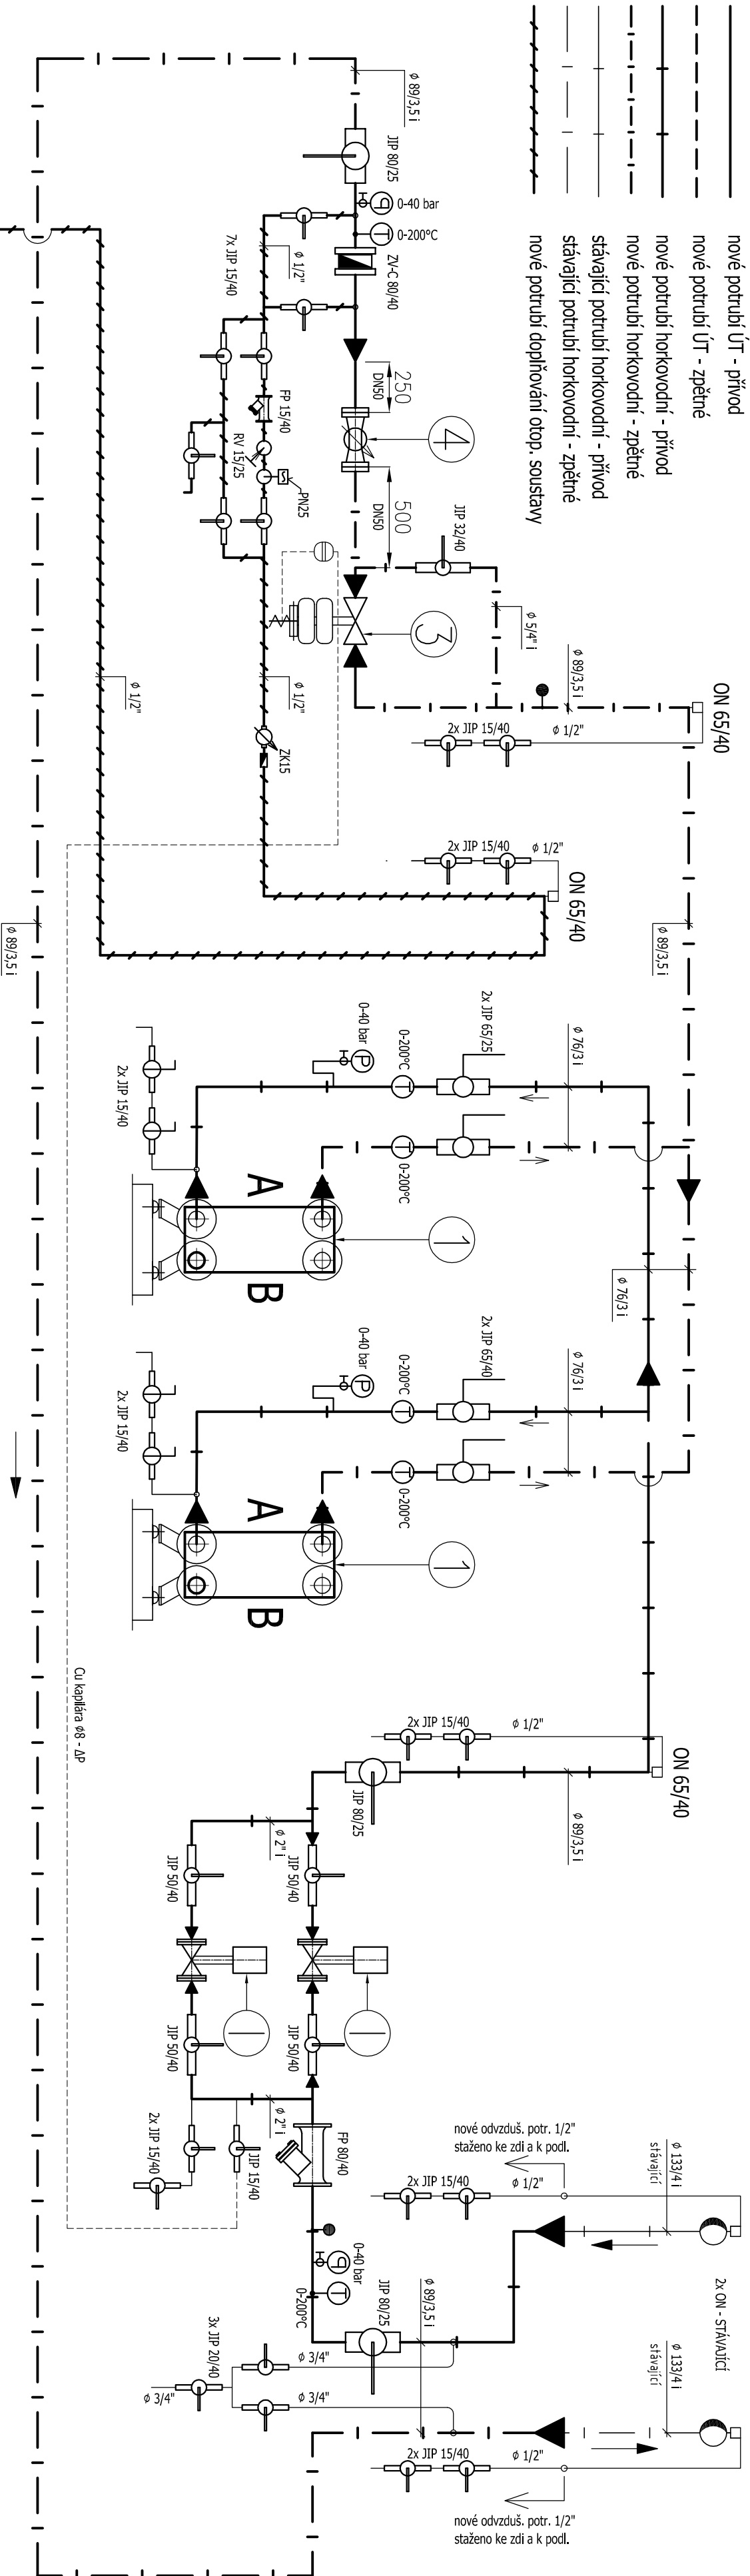

POZNÁMKA

POPISOVNÍK TECHNOLOGICKÉHO VYBAVENÍ PS JE NA VÝKRESE ... F1.4a_2.02

INVESTOR: PARUBICKÝ KRAJ KOMENSKÉHO NÁMĚSTÍ 125 532 11 PARUBICE									
OBJEDNATEL: PARUBICKÝ KRAJ KOMENSKÉHO NÁMĚSTÍ 125 532 11 PARUBICE									
PROJEKTANT  PPP, spol. s r.o. Masarykovo nám. 1544 530 02 Pardubice Tel. 466 530 221 e-mail: info@pppcech.cz HP: Ing. JAN NEPRAŠ									
STÁBA: SOŠ a SOUS RYBITVÍ – REKONSTRUKCE VÝMĚNIKOVÉ STANICE A POTRUBNÍCH ROZVODŮ		PŘEDPOM KÓD OBJEKTU ČÍSLO DOKUMENTU ZNĚMA	00	DOKUMENTACE PRO PROVEDENÍ STAVBY	ZODPOVĚDNÝ PROJEKTANT: VLADIMÍR KOHOUBEK				
					VYPRACOVAL: VLADIMÍR KOHOUBEK				
					ZPRACOVATEL, DÍLČÍ ČÁSTI PROJEKTU: CENTROTHERM, spol. s r.o. SOBĚLŮČKY – VŘCHA 181 537 01 Chodim tel. 776 333 723				
STAVBNÍ OBJEKT: SO 01 PŘEDÁVACÍ STANICE									
PROFESÍ: F1.4a_VYŘEŠENÍ		ČÁST: ZÁSADOVÁNÍ TEPELN		STUPĚŇ: DOKUMENTACE PRO PROVEDENÍ STAVBY		ČÍSLO VÝKRESU: F1.4a_2.04		ČÍSLO PRÁČE:	
PRÍLOHY: SCHEMA ZAPOJENÍ PS-C031									