

PŮDORYS

M 1:25


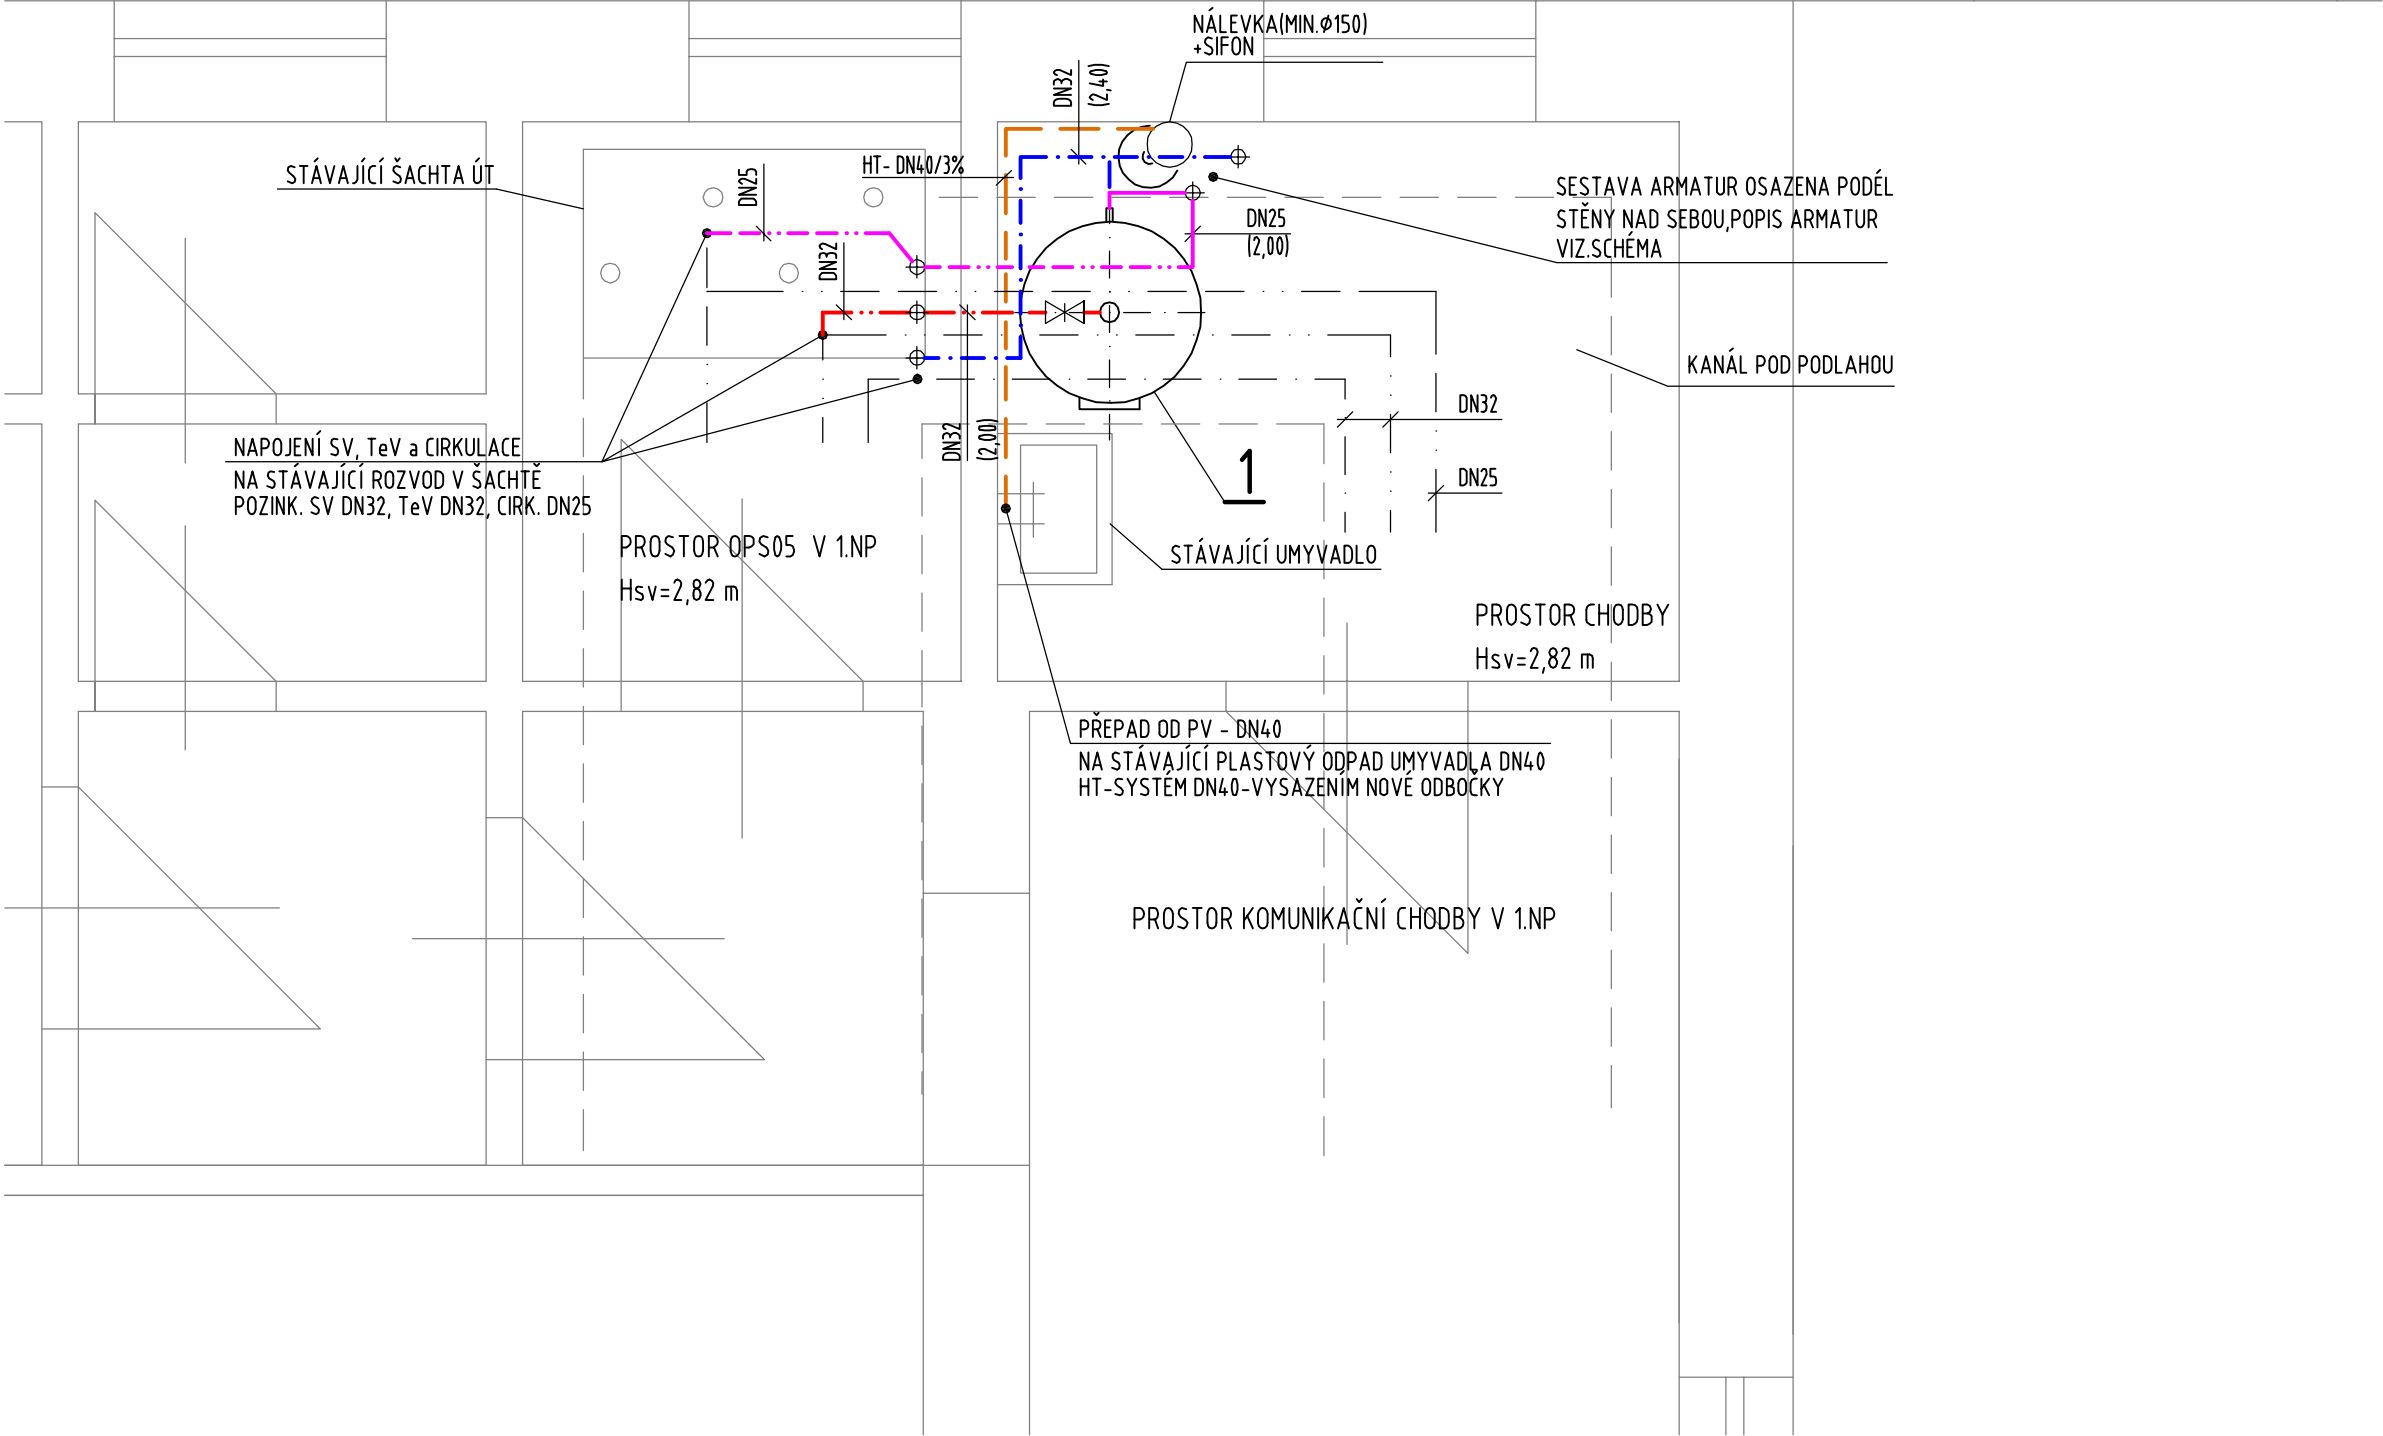


SCHÉMA ZAPOJENÍ



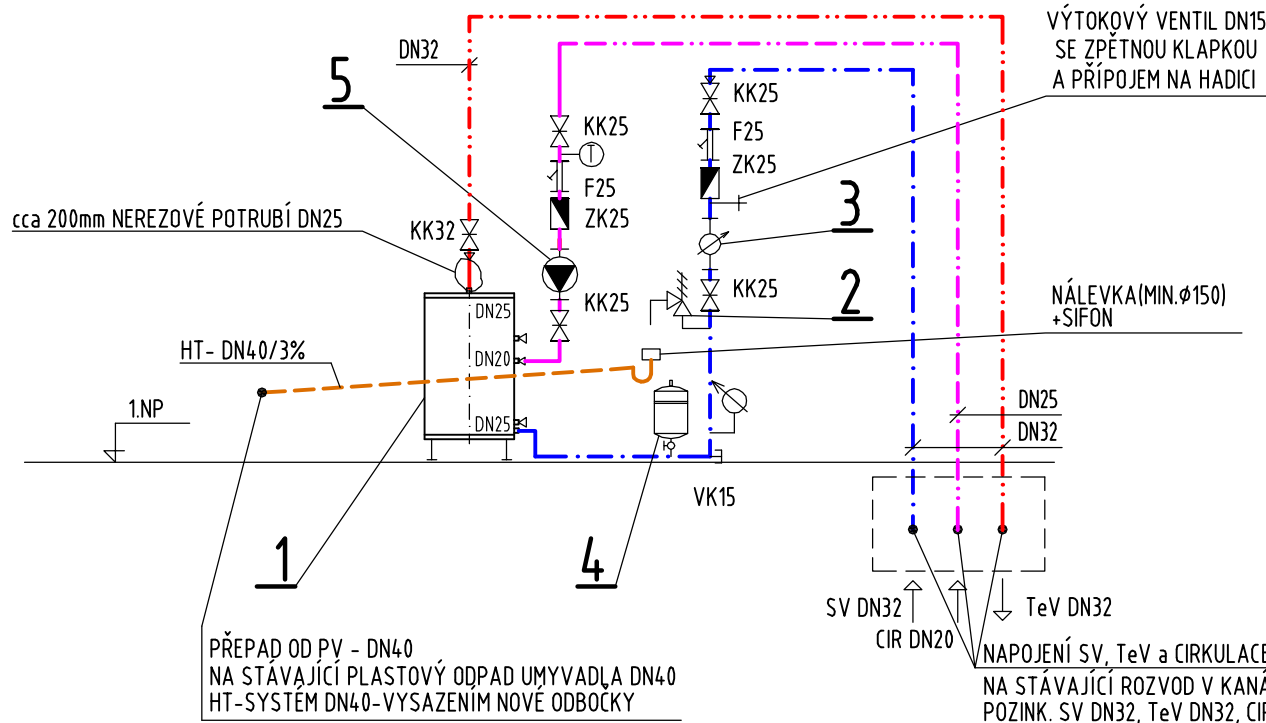


LEGENDA POTRUBÍ

- ROZVOD STUDENÉ VODY-PLASTOVÉ POTRUBÍ PN16 IZOLACE PROTI OROSENÍ 13mm
- ROZVOD, TEPLÉ VODY-PLASTOVÉ POTRUBÍ PN16 TEPELNÁ IZOLACE (DLE VYHL.Č.193/2007)
- ROZVOD, CÍRKULACE-PLASTOVÉ POTRUBÍ PN16 TEPELNÁ IZOLACE (DLE VYHL.Č.193/2007)
- KANALIZAČNÍ POTRUBÍ HT-SYSTÉM
- TRASY A VÝŠKY POTRUBÍ BUDOU DOPŘESNĚNY PŘI REALIZACI DLE STÁVAJÍCÍCH SÍTÍ A STAVEBNÍCH KONSTRUKCÍ,

LEGENDA:

- OHŘÍVAČ TUV ZÁSOBNIKOVÝ SMALTOVANÝ STACIONÁRNÍ 160 l (DODÁVKA ÚT)
- VENTIL POJISTNÝ 1/2"x3/4" PN 1.6MPa/ OTEVÍRACÍ PŘETLAK 0.8MPa ODKAP OD VENTILU ODVEDEN PLASTOVÝM POTRUBÍM NAD NÁLEVKU A DÁLE DO STÁVAJÍCÍ KANALIZACE
- VODOMĚR ZÁVITOVÝ -DN15 S IMPULZNÍM VÝSTUPEM (MONTÁŽ DO VŠECH POLOH),Qn=1.5m3/h, G1/2"
- EXPANZNÍ NÁDOBA S MEMBRÁNOU PRO SYSTÉMY PITNÉ VODY 12l + T-KUS DN32+KKDN25
- CÍRKULAČNÍ ČERPADLO PN 1.0MPa / DN25/25 PRŮTOK 0,4 m3/h, TLAK. ZPRÁTA CÍRK. POTRUBÍ cca 15 kPa

- TEPLOMĚR 0°C-100°C
- MANOMETR 0-1.0MPa
- KK KULOVÝ KOHOUT
- ZK ZPĚTNÁ KLAPKA
- VK VYPOUŠTĚCÍ KOHOUT
- F FILTR

INVESTOR: PAROUBICKÝ KRAJ KOMENSKÉHO NÁMĚSTÍ 125 532 11 PARDUBICE							
OBJEDNATEL: PAROUBICKÝ KRAJ KOMENSKÉHO NÁMĚSTÍ 125 532 11 PARDUBICE							
PROJEKTANT  PPP, spol. s r.o. Masarykovo nám. 1544 530 02 Pardubice Tel. 466 530 221 e-mail: info@pppczech.cz HIP: Ing. JAN NEPRAŠ							
					00	DOKUMENTACE PRO PROVÁDĚNÍ STAVBY	04/2013
PŘEDPONA	KÓD OBJEKTU			ČÍSLO DOKUMENTU	ZMĚNA	POPIS ZMĚNY	DATUM ZMĚNY
				ZPRACOVATEL DÍLČÍ ČÁSTI PROJEKTU:  VPK Maurer s.r.o. Na Ohradě 244/14b 500 03 Hradec Králové IČO: 28766113, DIČ: CZ28766113 mail: vpkmaurer@seznam.cz tel.: 491 619 050, mob.: 603 572 242		ZODPOVĚDNÝ PROJEKTANT: Ing. JAN MAURER  VYPRACOVAL: JOSEF JURČEK	
STAVBA: SOŠS a SOUS RYBITVÍ - REKONSTRUKCE VÝMĚNIKOVÉ STANICE A POTRUBNÍCH ROZVODŮ				ZAKÁZKOVÉ ČÍSLO		3688.00/13	
				DATUM		04/2013	
				FORMÁT		4 x A4	
				MĚŘÍTKO		1:25	
				SOUBOR			
STAVEBNÍ OBJEKT: SO 03. OBJEKTOVÉ PŘEDÁVACÍ STANICE (OPS) SO 03.05 OPS05 V OBJEKTU "KANCELÁŘE"				ČÍSLO VÝKRESU: D14e_2.01		ČÍSLO PARÉ:	
PROFESE: D14e_ZDRAVOTECHNICKÉ INSTALACE		ČASŤ: ZÁSOBOVÁNÍ TEPLEM		STUPĚN: DOKUMENTACE PRO PROVÁDĚNÍ STAVBY			
PŘÍLOHA: OPS05 - PŮDORYS, SCHÉMA ZAPOJENÍ							