ROZVÁDĚČ RS1

RS1 – 1. část

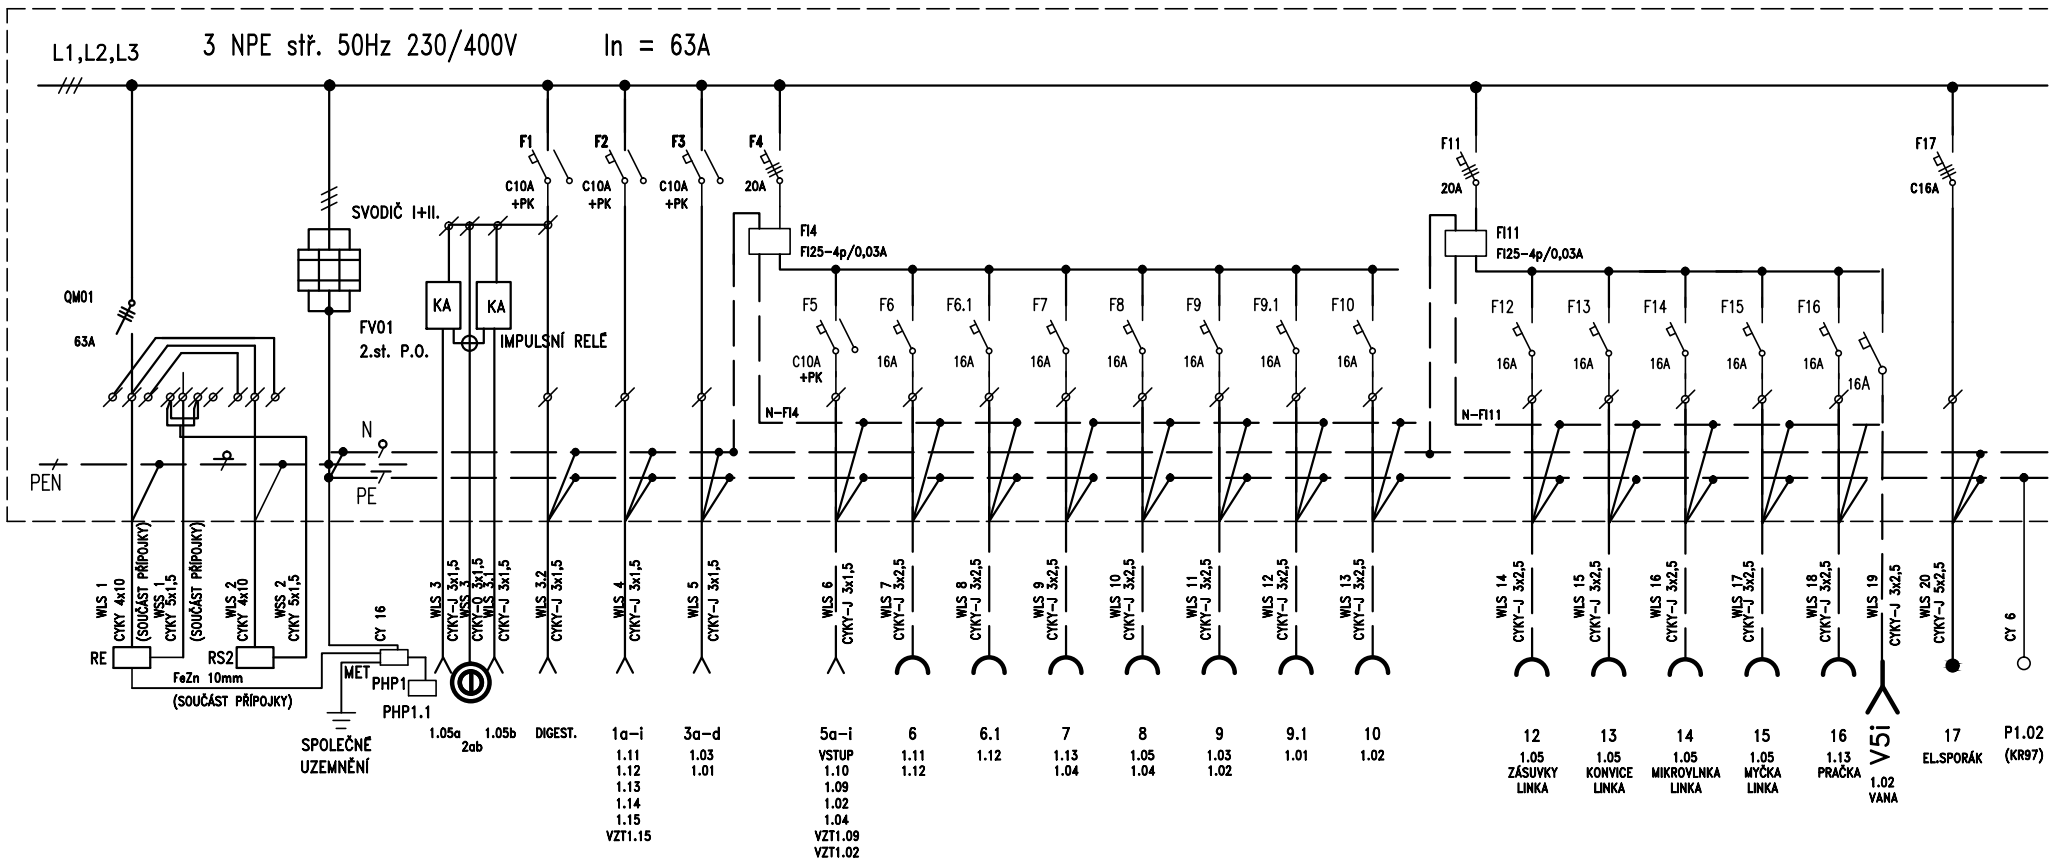

RS1 – 2. část

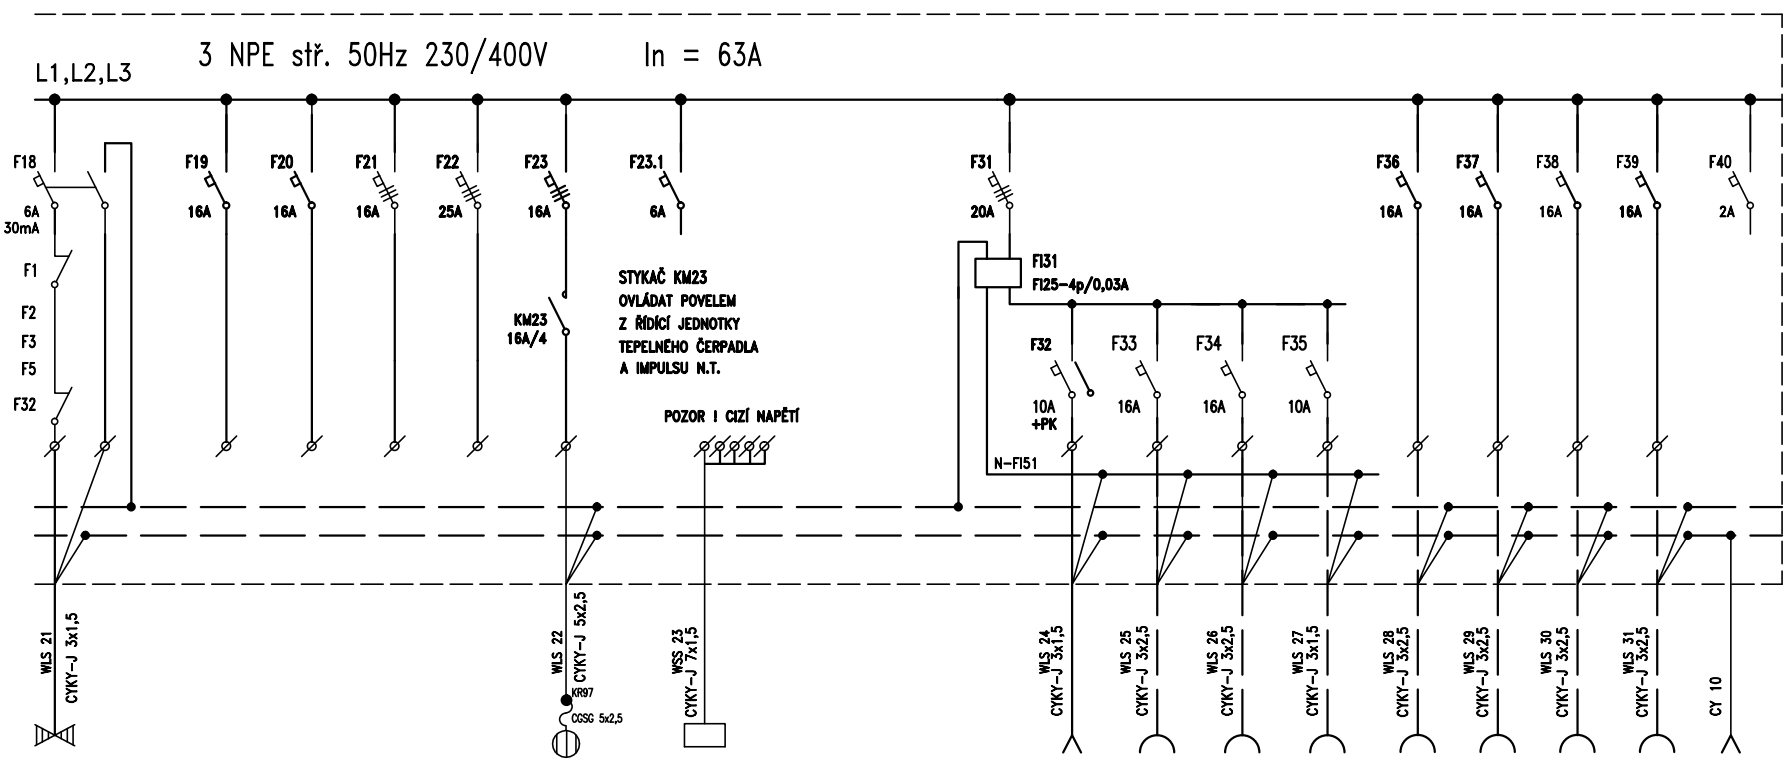

RT1

N18 NOUZOVÉ OSVĚTLENÍ

EH23 BOILER–DOHŘEV 400V/3kW 1.13

32a–e 1.08 PŮDA 1.07 VZT1.07
33 1.08
34 1.08
35 1.13/LEVÁ ZÁSUVKA PRO ČOV
36 RACK 1.08
37 RACK 1.08
38 RACK 1.08
39 RACK 1.08
UZEM. 1.08

ROZVODNÁ SOUSTAVA. 3 PE/N/AC, 50 Hz,400/230V
OCHRANA: AUTOMATICKÝM ODPOJENÍM OD ZDROJE, POSPOJENÍM, PROUDOVÝM CHRÁNIČEM DLE ČSN 33 2000–4–41 ed.2

POZNÁMKA :
PŘED ZAHÁJENÍM HRUBÉ MONTÁŽE BUDE UPŘESNĚNO, ZE KTERÉHO ROZVÁDĚČE (RS1/RT1) BUDE PŘIPOJEN BOILER

ROZVÁDĚČ RS1

OCELOPLECHOVÝ ZAPUŠTĚNÝ ROZVÁDĚČ, DO 4/96 MODULŮ
PŘIPRAVENÁ NIKA : š,v,h,p – 550,800,150,1400
PLECHOVÉ DVEŘE, UZAMYKATELNÉ PROVEDENÍ NA KLÍČ
KRYTÍ IP 30
PŘEDNÍ STĚNA–DVEŘE, SNÍMACÍ PANEL
USPOŘÁDÁNÍ PŘÍSTROJŮ, ŠTÍTKŮ DLE ZVYKLOSTÍ PROVÁDĚCÍ FIRMY
JMENOVITÉ NAPĚTÍ: 3 NPE stř. 50Hz, 230/400 / TN–C–S
OVLÁDACÍ NAPĚTÍ : 1 NPE stř. 50Hz, 230V / TN–C–S
URČENÍ VNĚJŠÍCH VLIVŮ DLE ČSN 33 2000–5–51ed.3: NORMÁLNÍ

INTEGROVANÝ OPERAČNÍ PROGRAM

EVROPSKÁ UNIE
EVROPSKÝ FOND PRO REGIONÁONÍ ROZVOJ
ŠANCE PRO VÁŠ ROZVOJ

MPSV

KRESLIL	PROJEKTANT	ODPOV. PROJEKTANT	HIP	KONTROLOVAL
VLASTISLAV VLACH	SINC s.r.o.	VLASTISLAV VLACH	ING. R. HUBKA	
STAVEBNÍK	PARDUBICKÝ KRAJ, KOMENSKÉHO NÁMĚSTÍ 125, 532 11 PARDUBICE			
MÍSTO STAVBY	CHRUDIM, PÍŠŤOVY, p.p.č.1879/1 a 1879/4 v k.ú. CHRUDIM			

PROXION
PROJEKČNÍ A INŽENÝRSKÁ KANCELÁŘ
HURDÁLKOVA 206, 547 01 NÁCHOD
tel. 491 433 158 fax. 491 487 785

AKCE TRANSFORMACE DOMOVA SOCIÁLNÍCH SLUŽEB SLATIŇANY III

OBJEKT SO–01 DVOUBYTOVÝ DŮM
DÍL ELEKTROINSTALACE

OBSAH R O Z V Á D Ě Č R S1

STUPEŇ	PP
DATUM	X/2013
ZAKÁZKOVÉ ČÍSLO	60 047
ARCHIVNÍ ČÍSLO	407
FORMÁT	2 x A4
MĚŘÍTKO	ČÍSLO VÝKRESU EL–4