


PŮDORYS KROVU M1:100

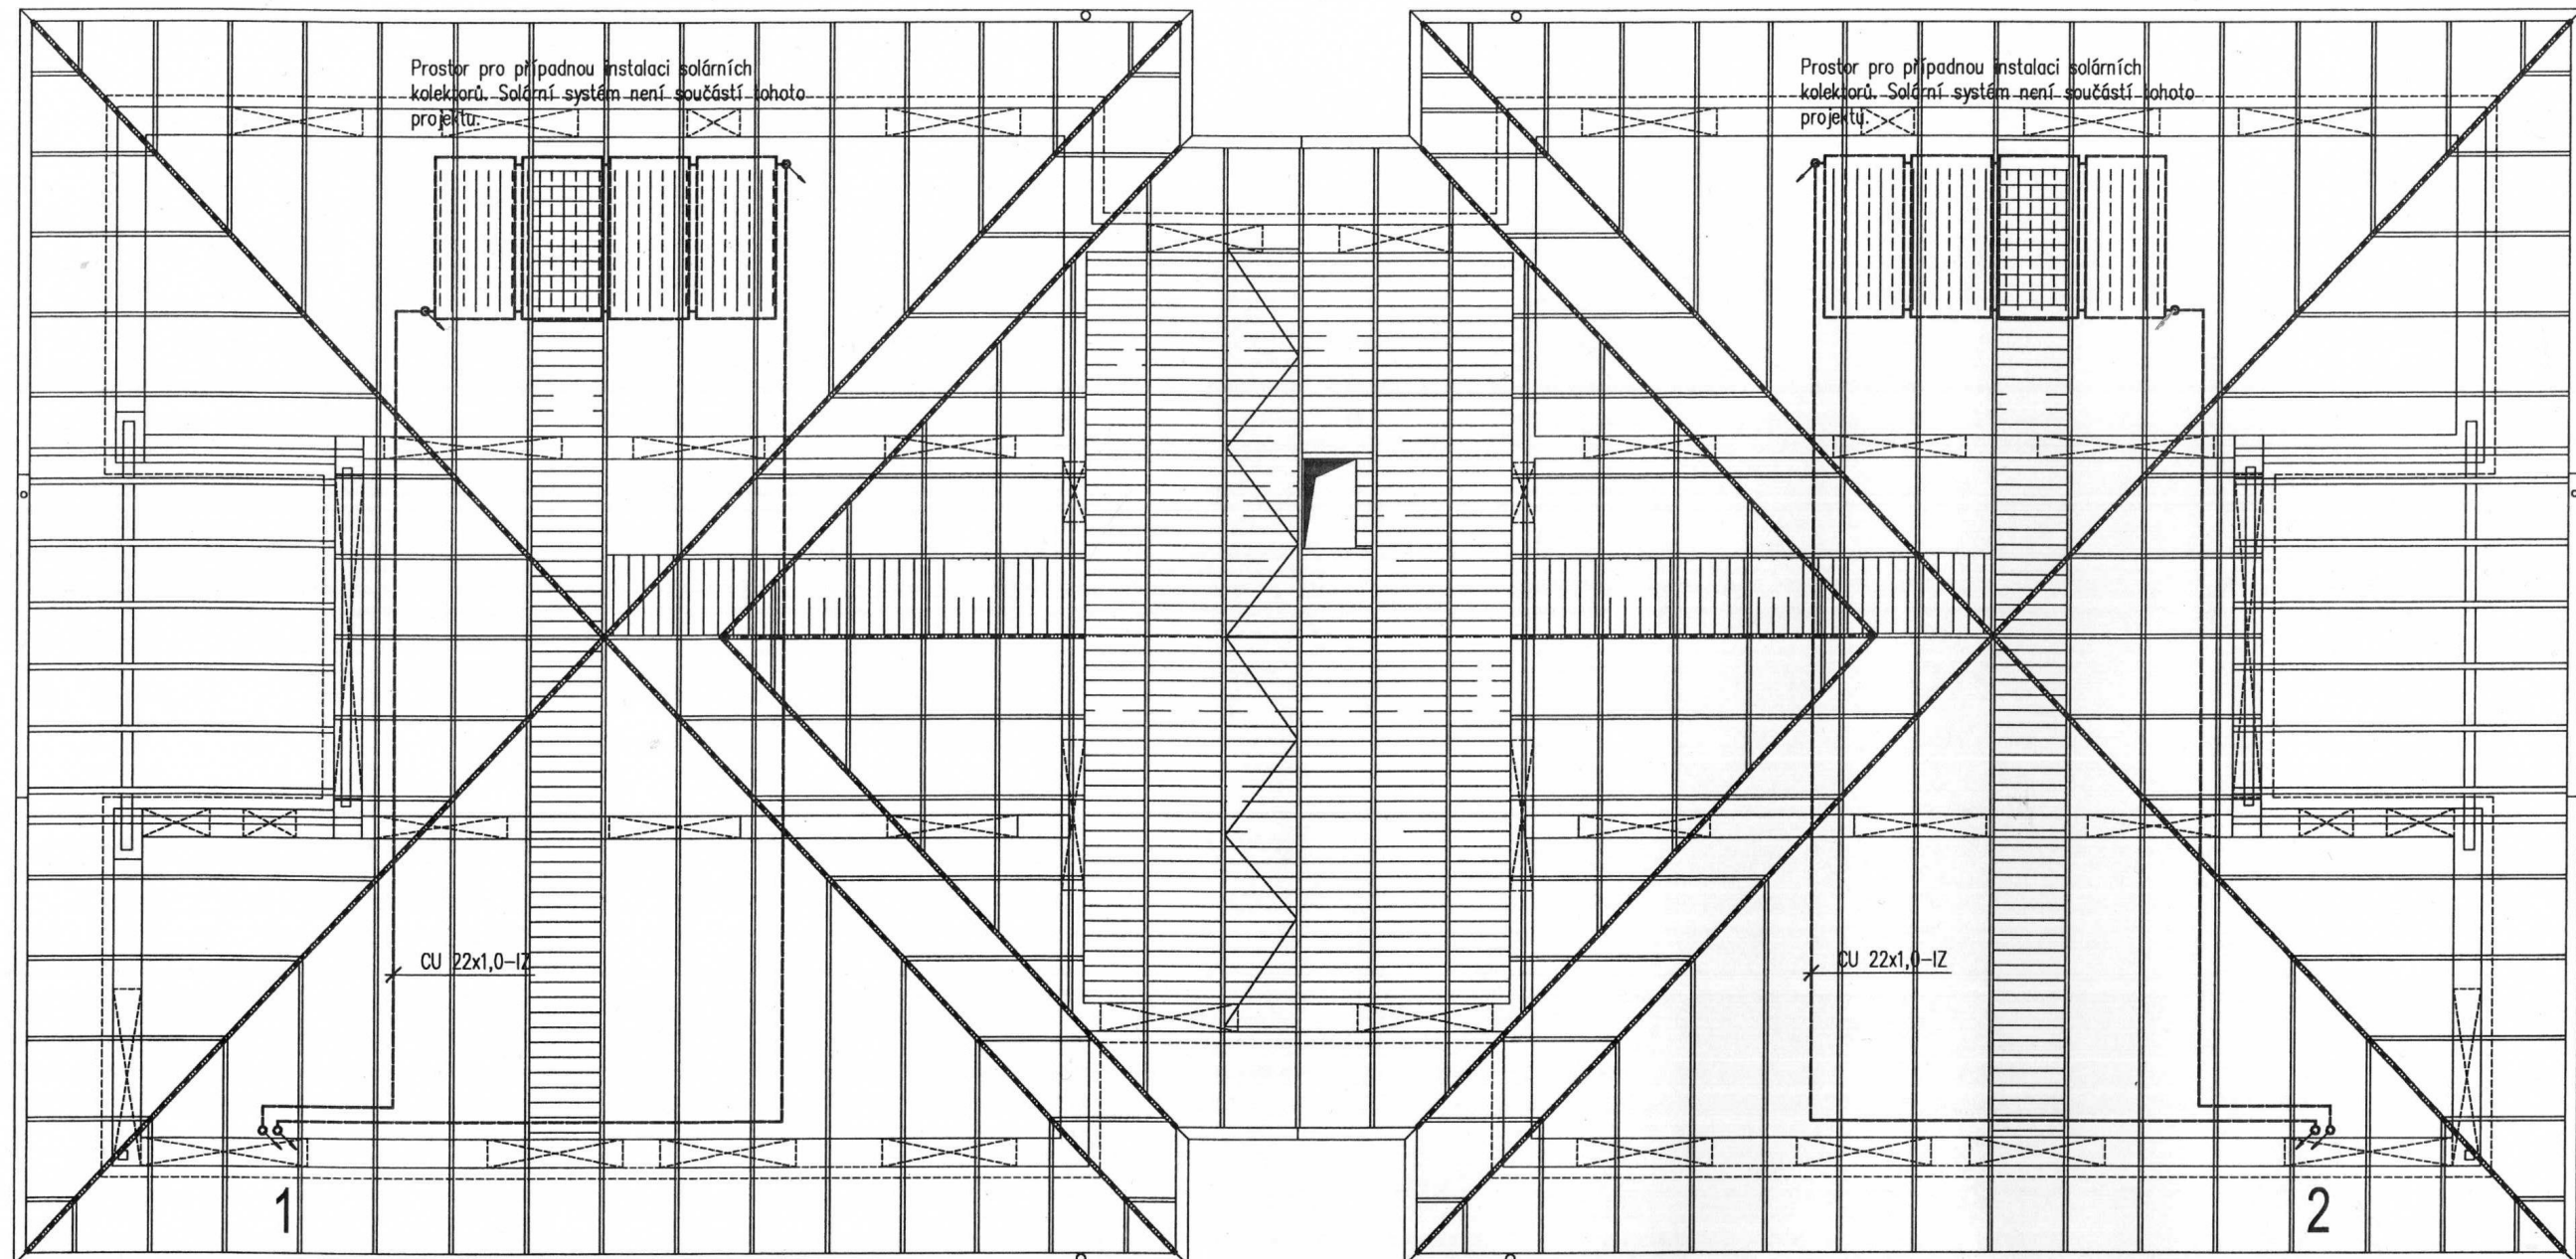

EVROPSKÁ UNIE
EVROPSKÝ FOND PRO REGIONÁLNÍ ROZVOJ
ŠANCE PRO VÁŠ ROZVOJ



KRESLIL	PROJEKTANT	ODPOV. PROJEKTANT	HIP	KONTROLOVAL	<div>PROXION</div> <div>S.r.o.</div> <div>PROJEKČNÍ A INŽENÝRSKÁ KANCELÁŘ</div> <div>MURDÁLKOVA 206, 547 01 NÁCHOD</div> <div>tel. 491 433 158 fax. 491 487 785</div>	
SINC s.r.o.	SINC s.r.o.	ING. R. HUBKA	ING. R. HUBKA			
STAVEBNÍK	PAROUBICKÝ KRAJ, KOMENSKÉHO NÁMĚSTÍ 125, 532 11 PAROUBICE					
MÍSTO STAVBY	CHRUŠÍN, PÍŠTOVY, p.p.č. 1879/1 a 1879/4 v k.ú. CHRUŠÍN					
AKCE	<div>TRANSFORMACE DOMOVA SOCIÁLNÍCH SLUŽEB SLATINANY III</div> <div>SO-01 DVOUBYTOVÝ DŮM</div> <div>VYTÁPĚNÍ</div>				STUPEŇ	DPS
OBJEKT					DATUM	IX/2013
DĚL					ZAKÁZKOVÉ ČÍSLO	18/13
OBSAH	PŮDORYS KROVU-VYTÁPĚNÍ				ARCHIVNÍ ČÍSLO	407
					FORMÁT	2 x A4
					MĚŘÍTKO	ČÍSLO VÝKRESU
					1: 100	UT-3