



POZN. HLOUBKY DNA KANALIZACE JSOU VZTAHOVÁNY RELATIVNÍMI VÝŠKAMI KE KÓTĚ
1.NP ±0,000

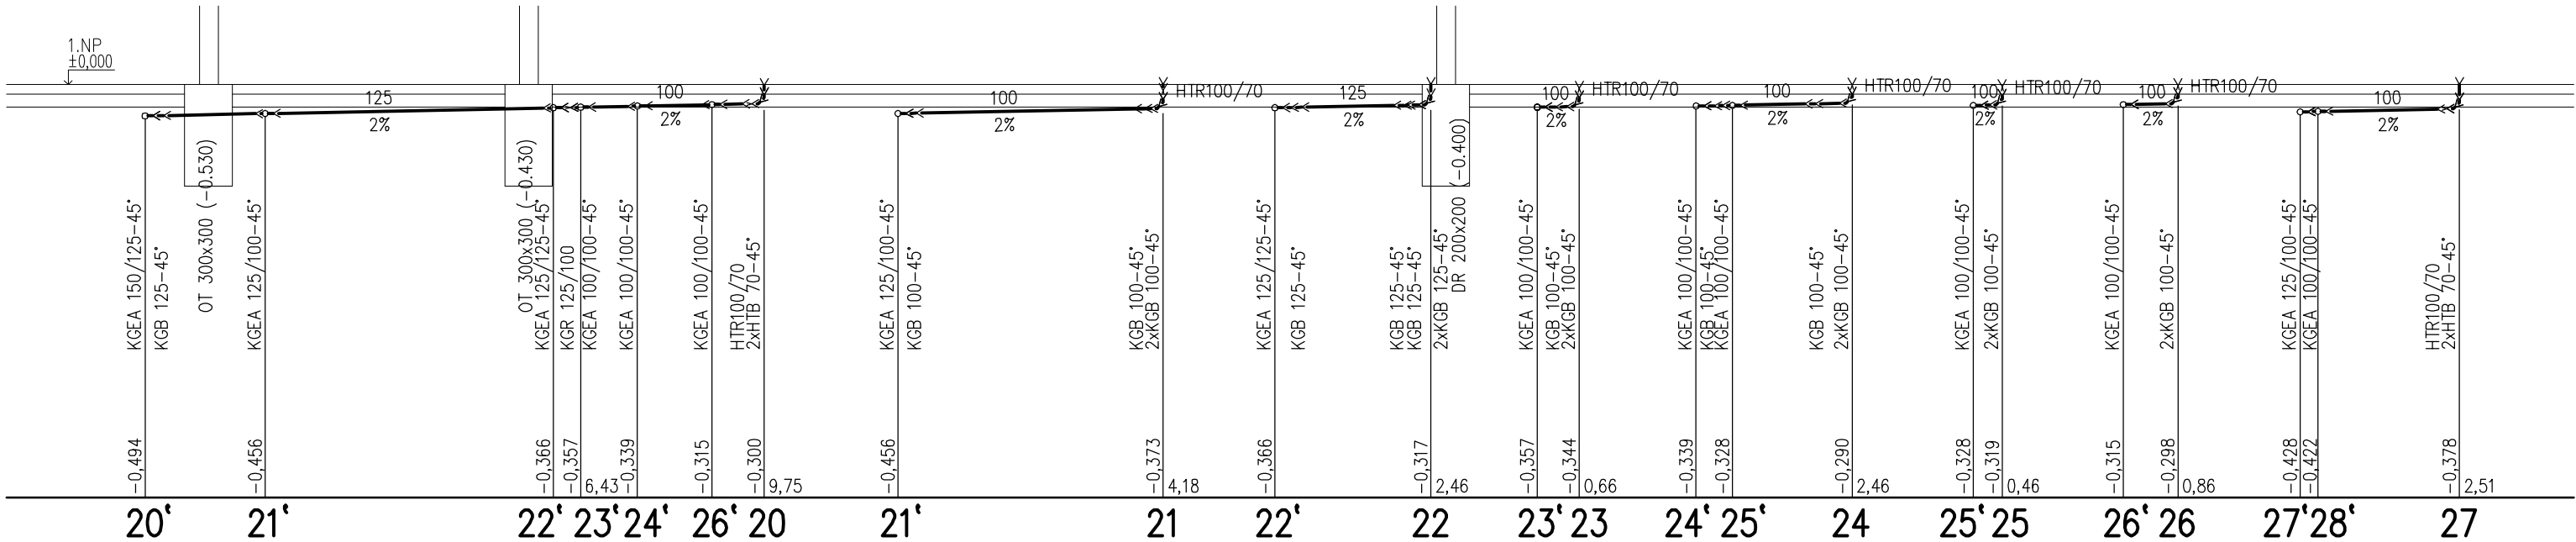

POZN. HLOUBKY DNA KANALIZACE JSOU VZTAHOVÁNY RELATIVNÍMI VÝŠKAMI KE KÓTĚ
1.NP ±0,000

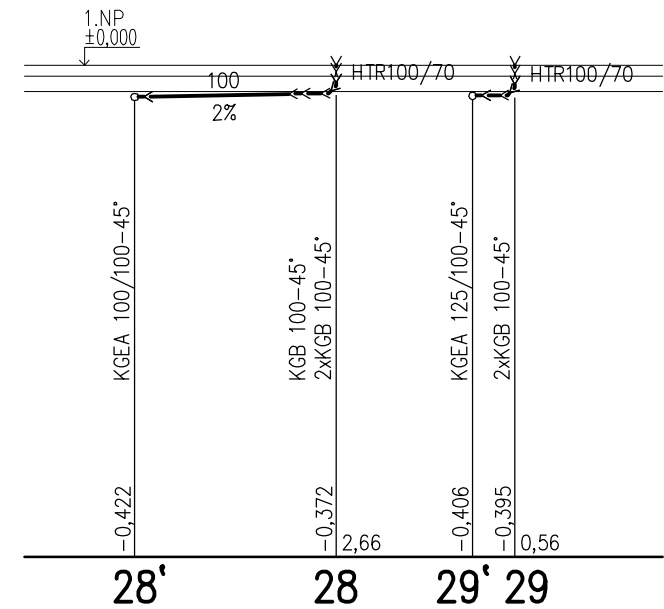

LEGENDA POTRUBÍ
← SPLAŠKOVÁ KANALIZACE

**INTEGROVANÝ
OPERAČNÍ
PROGRAM**

EVROPSKÁ UNIE
EVROPSKÝ FOND PRO REGIONÁLNÍ ROZVOJ
ŠANCE PRO VÁŠ ROZVOJ

KRESLIL	PROJEKTANT	ODPOV. PROJEKTANT	HIP	KONTROLOVAL	<div>PROXION</div> <div>SILCO</div> <div>PROJEKČNÍ A INŽENÝRSKÁ KANCELÁŘ</div> <div>HURDÁLKOVA 206, 547 01 NÁCHOD</div> <div>tel. 491 433 158 fax. 491 487 785</div>	
SINC s.r.o.	SINC s.r.o.	ING. R. HUBKA	ING. R. HUBKA			
STAVEBNÍK	PARDUBICKÝ KRAJ, KOMENSKÉHO NÁMĚSTÍ 125, 532 11 PARDUBICE					
MÍSTO STAVBY	CHRUDIM, PÍŠŤOVY, p.p.č.1879/1 a 1879/4 v k.ú. CHRUDIM					
AKCE	TRANSFORMAČE DOMOVÁ SOCIÁLNÍCH SLUŽEB SLATINANY III				STUPEŇ	DPS
					DATUM	IX/2013
	SO-01 DVOUBYTOVÝ DŮM ZDRAVOTNÍ TECHNIKA				ZAKÁZKOVÉ ČÍSLO	18/13
					ARCHIVNÍ ČÍSLO	407
OBJEKT					FORMÁT	2 x A4
DÍL						
OBSAH	ROZVINUTÉ ŘEZY LEŽATÉ KANALIZACE 10-29				MĚŘÍTKO	ČÍSLO VÝKRESU
					1:100	ZT-6