ÚZEMÍ OBCE	k.ú. CHRUDIM						
ČÍSLO KATASTRÁLNÍ	1879/1						
POVRCH	ŠTĚRKOVÝ	BET. ZÁMKOVÁ DLAŽBA				TRAVNATÝ	
VZDÁLENOST ŠACHET	4,70	22,26	10,16	0,6	2,0	5,63	

M 1:200/200

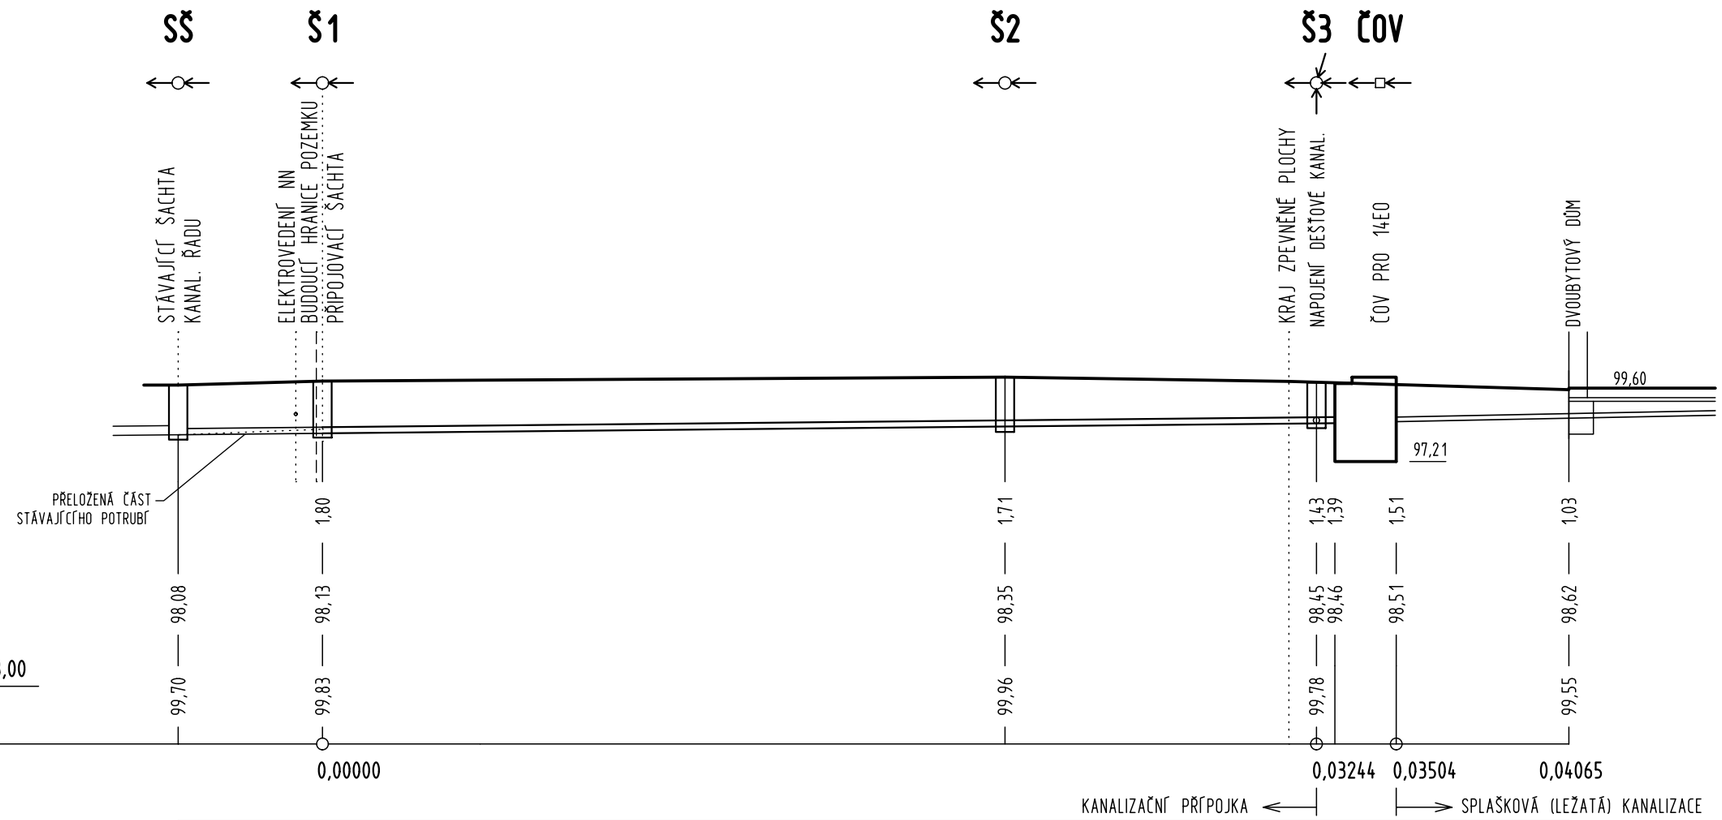

SKLON ‰ - DÉLKA m	10,0	4,70	10,0		33,02		20,0	5,63
PROFIL - MATERIÁL - DÉLKA m	200	4,70	200	KANALIZAČNÍ POTRUBÍ HRDLOVÉ PP ŽEBROVANÉ SN10	33,02		150	5,63
KAPACITA l/s - RYCHLOST m/s			39,7		1,38		31,5	1,72

INTEGROVANÝ OPERAČNÍ PROGRAM

EVROPSKÁ UNIE
EVROPSKÝ FOND PRO REGIONÁLNÍ ROZVOJ
ŠANCE PRO VÁŠ ROZVOJ

MPSV

KRESLIL	PROJEKTANT	ODPOV. PROJEKTANT	HIP	KONTROLOVAL
J. ŠOURKOVÁ	J. ŠOURKOVÁ	ING. V. KUDERA	ING. R. HUBKA	ING. R. HUBKA
STAVEBNÍK	PARDUBICKÝ KRAJ, KOMENSKÉHO NÁMĚSTÍ 125, 532 11 PARDUBICE			
MÍSTO STAVBY	CHRUDIM, PÍŠŤOVY, p.p.č.1879/1 a 1879/4 v k.ú. CHRUDIM			

PROXION s.r.o.
PROJEKČNÍ A INŽENÝRSKÁ KANCELÁŘ
HURDÁLKOVA 206, 547 01 NÁCHOD
tel. 491 433 158 fax. 491 487 785

AKCE **TRANSFORMACE DOMOVA SOCIÁLNÍCH SLUŽEB SLATIŇANY III**

OBJEKT **SO-02 ČOV + VENKOVNÍ KANALIZACE**

OBSAH **PODÉLNÝ PROFIL KANALIZACE**

STUPEŇ	DPS
DATUM	IX/2013
ZAKÁZKOVÉ ČÍSLO	18/13
ARCHIVNÍ ČÍSLO	407
FORMÁT	2 x A4
MĚŘÍTKO	1:200
ČÍSLO VÝKRESU	D3