


1876

2815

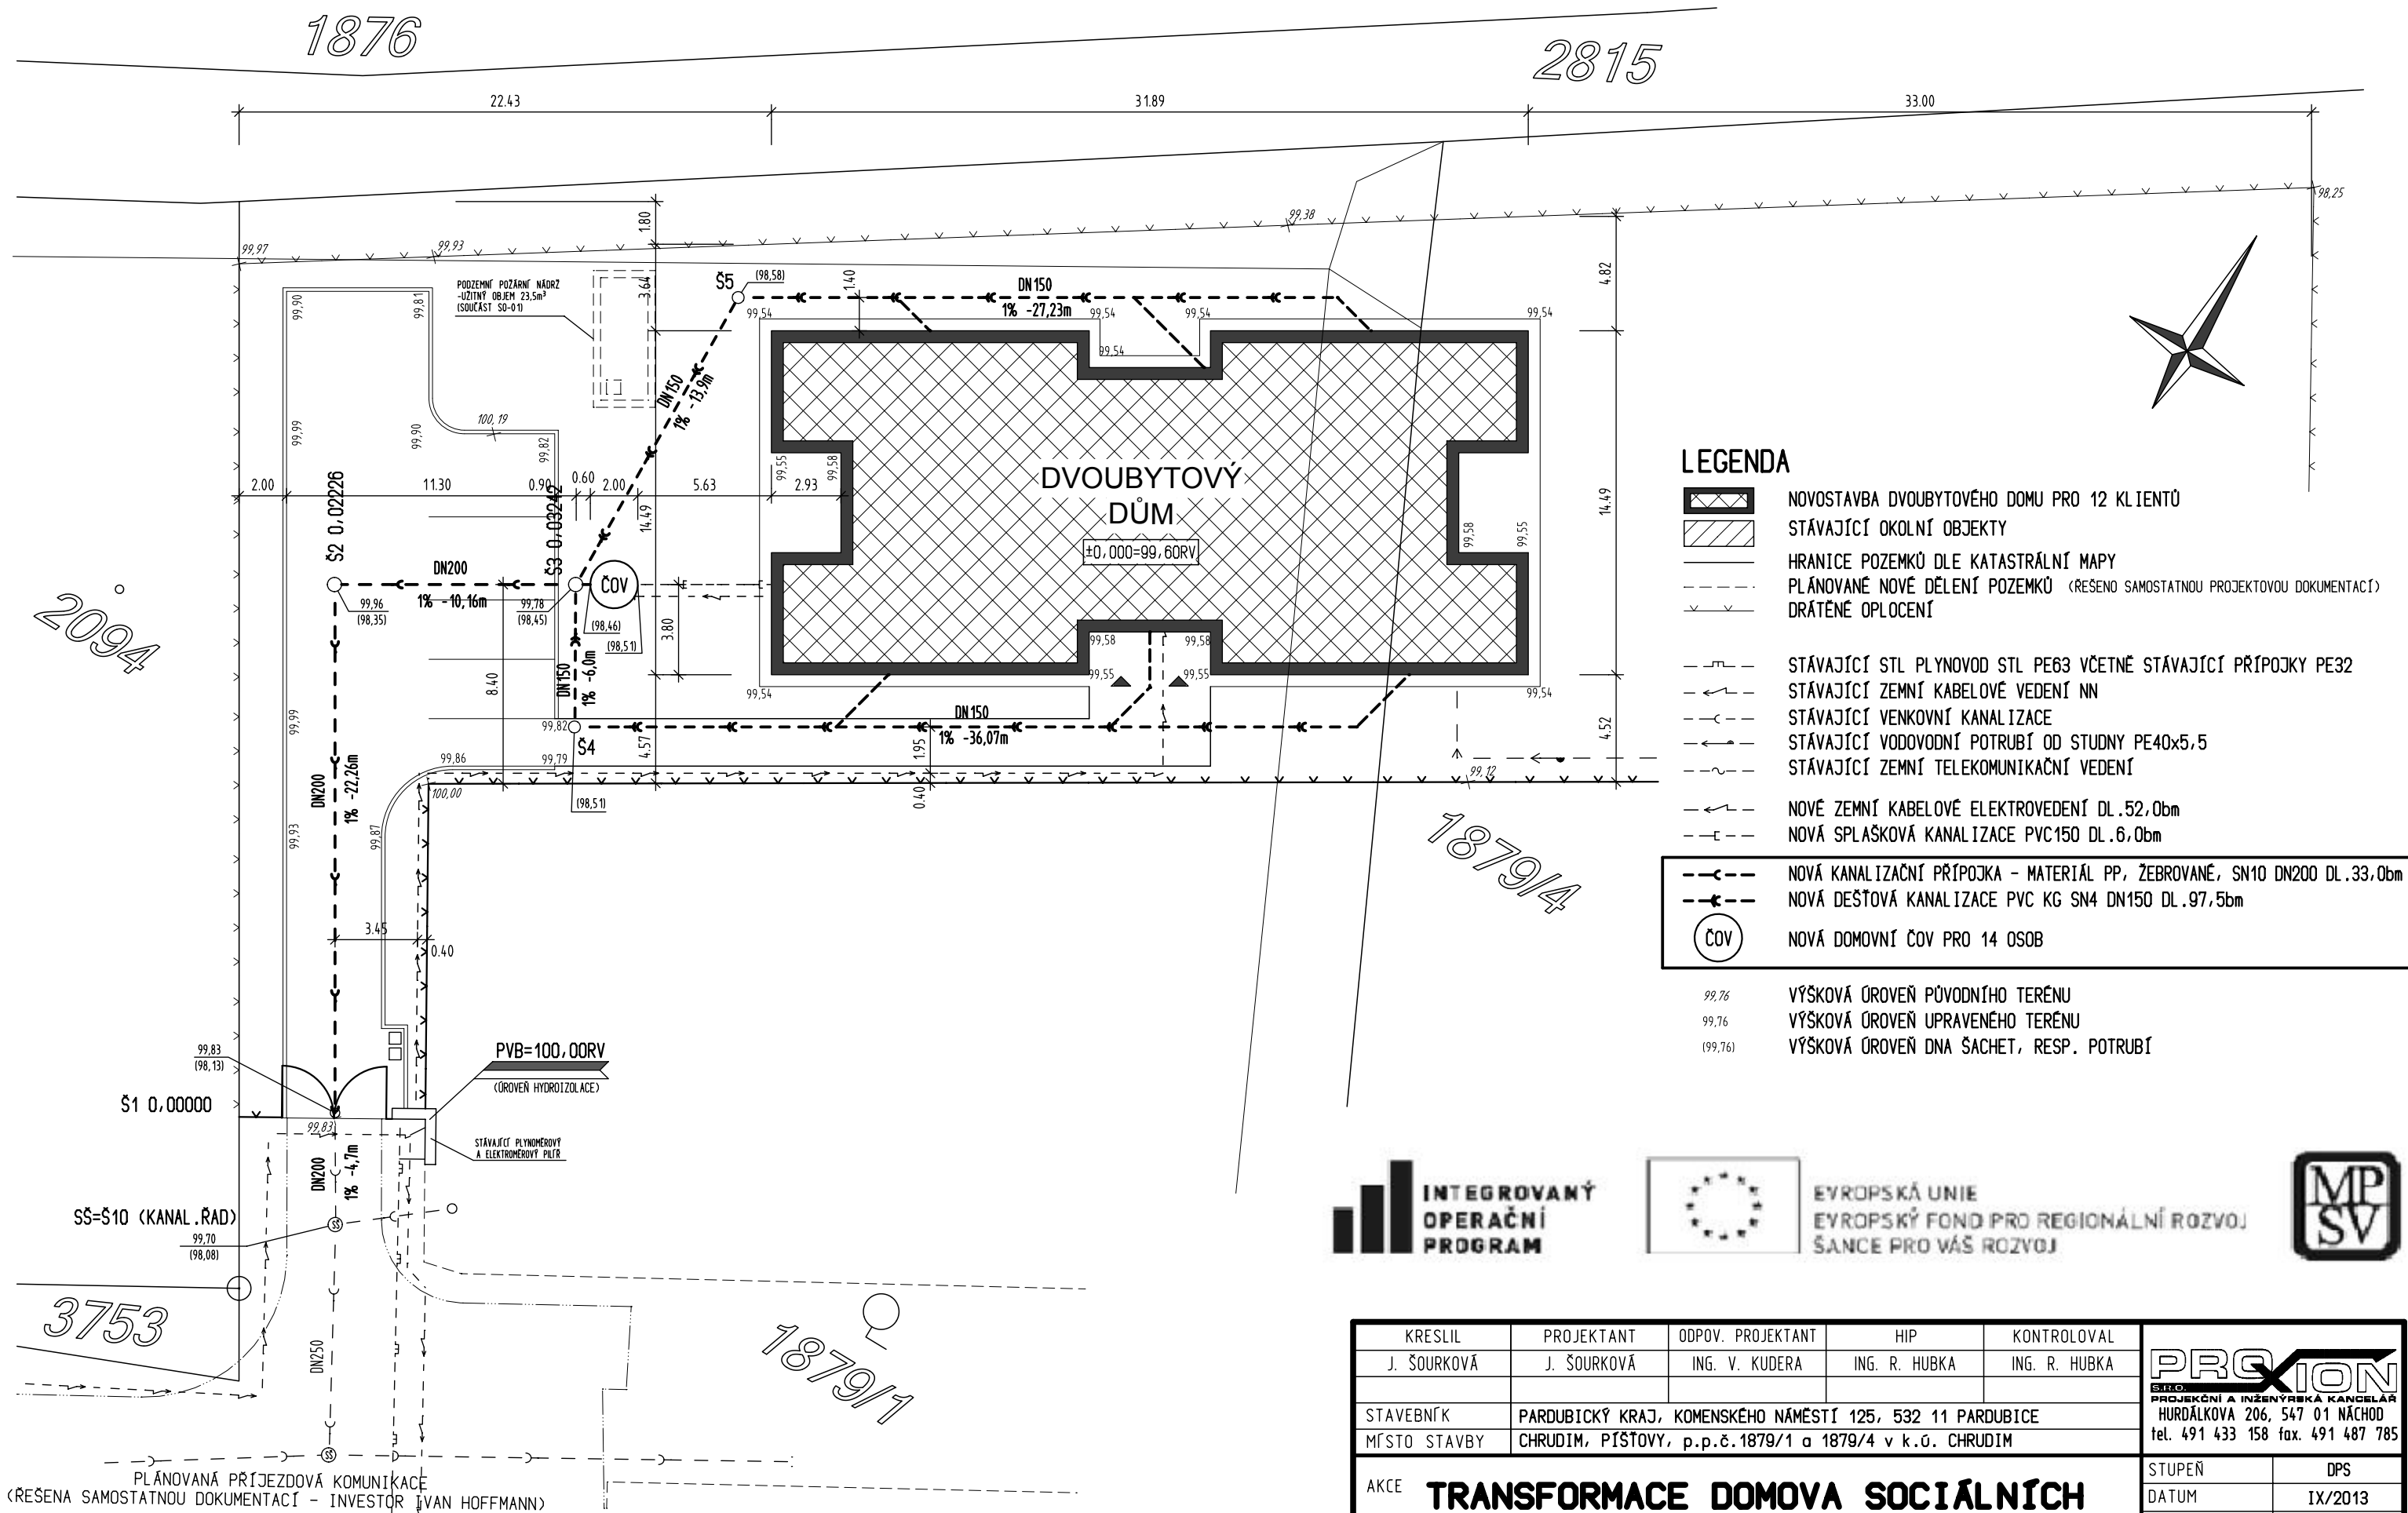

LEGENDA

- NOVOSTAVBA DVOUBYTOVÉHO DOMU PRO 12 KLIENTŮ
STÁVAJÍCÍ OKOLNÍ OBJEKTY
HRANICE POZEMKŮ DLE KATASTRÁLNÍ MAPY
PLÁNOVANÉ NOVE DĚLENÍ POZEMKŮ (ŘEŠENO SAMOSTATNOU PROJEKTOVOU DOKUMENTACÍ)
DRATĚNÉ OPLOČENÍ
- STÁVAJÍCÍ STL PLYNOVOD STL PE63 VČETNĚ STÁVAJÍCÍ PŘÍPOJKY PE32
STÁVAJÍCÍ ZEMNÍ KABELOVÉ VEDENÍ NN
STÁVAJÍCÍ VENKOVNÍ KANALIZACE
STÁVAJÍCÍ VODOVODNÍ POTRUBÍ OD STUDNY PE40x5,5
STÁVAJÍCÍ ZEMNÍ TELEKOMUNIKAČNÍ VEDENÍ
- NOVÉ ZEMNÍ KABELOVÉ ELEKTROVEDENÍ DL .52,0bm
NOVÁ SPLAŠKOVÁ KANALIZACE PVC150 DL .6,0bm
- NOVÁ KANALIZAČNÍ PŘÍPOJKA - MATERIÁL PP, ŽEBROVANÉ, SN10 DN200 DL .33,0bm
NOVÁ DEŠŤOVÁ KANALIZACE PVC KG SN4 DN150 DL .97,5bm
- ČOV
NOVÁ DOMOVNÍ ČOV PRO 14 OSOB
- 99,76 VÝŠKOVÁ ÚROVEŇ PŮVODNÍHO TERÉNU
99,76 VÝŠKOVÁ ÚROVEŇ UPRAVENÉHO TERÉNU
(99,76) VÝŠKOVÁ ÚROVEŇ DNA ŠACHET, RESP. POTRUBÍ

INTEGROVANÝ
OPERAČNÍ
PROGRAMEVROPSKÁ UNIE
EVROPSKÝ FOND PRO REGIONÁLNÍ ROZVOJ
ŠANCE PRO VÁS ROZVOJ

KRESLIL	PROJEKTANT	ODPOV. PROJEKTANT	HIP	KONTROLOVAL	<div>PROXION</div> <div>S.R.O.</div> <div>PROJEKČNÍ A INŽENÝRSKÁ KANCELÁŘ</div> <div>HURDÁLKOVA 206, 547 01 NÁCHOD</div> <div>tel. 491 433 158 fax. 491 487 785</div>	
J. ŠOURKOVÁ	J. ŠOURKOVÁ	ING. V. KUDERA	ING. R. HUBKA	ING. R. HUBKA		
STAVEBNÍK	PARDUBICKÝ KRAJ, KOMENSKÉHO NÁMĚSTÍ 125, 532 11 PARDUBICE					
MÍSTO STAVBY	CHRUDEM, PÍŠTOVY, p.p.č.1879/1 a 1879/4 v k.ú. CHRUDIM					
AKCE TRANSFORMACE DOMOVA SOCIÁLNÍCH SLUŽEB SLATIŇANY III					STUPEŇ	DPS
					DATUM	IX/2013
					ZAKÁZKOVÉ ČÍSLO	18/13
					ARCHIVNÍ ČÍSLO	407
					FORMÁT	2 x A4
OBJEKT	S0-02 ČOV + VENKOVNÍ KANALIZACE				MĚŘÍTKO	ČÍSLO VÝKRESU
OBSAH	KOORDINAČNÍ SITUACE				1: 250	D2

POZNÁMKY

±0,000 = 99,60RV = ÚROVEŇ ČISTÉ PODLAHY V PRÍZEMÍ DVOUBYTOVÉHO DOMU
PVB = 100,00 R.V. = VÝŠKOVÁ ÚROVEŇ HYDROIZOLAČNÍHO PÁSU STÁVAJÍCÍHO ELEKTRO A PLYNOMĚRNÉHO
PILÍŘE NA ROHU DOTČENÉHO POZEMKU
SOUDADNICE S-JTSK: Y=646795, X=1072753