


NÁVRH STAVEBNÍCH ÚPRAV VODNÍHO HOSPODÁŘSTVÍ
2.NADZEMNÍ PODLAŽÍ – +4,2 m

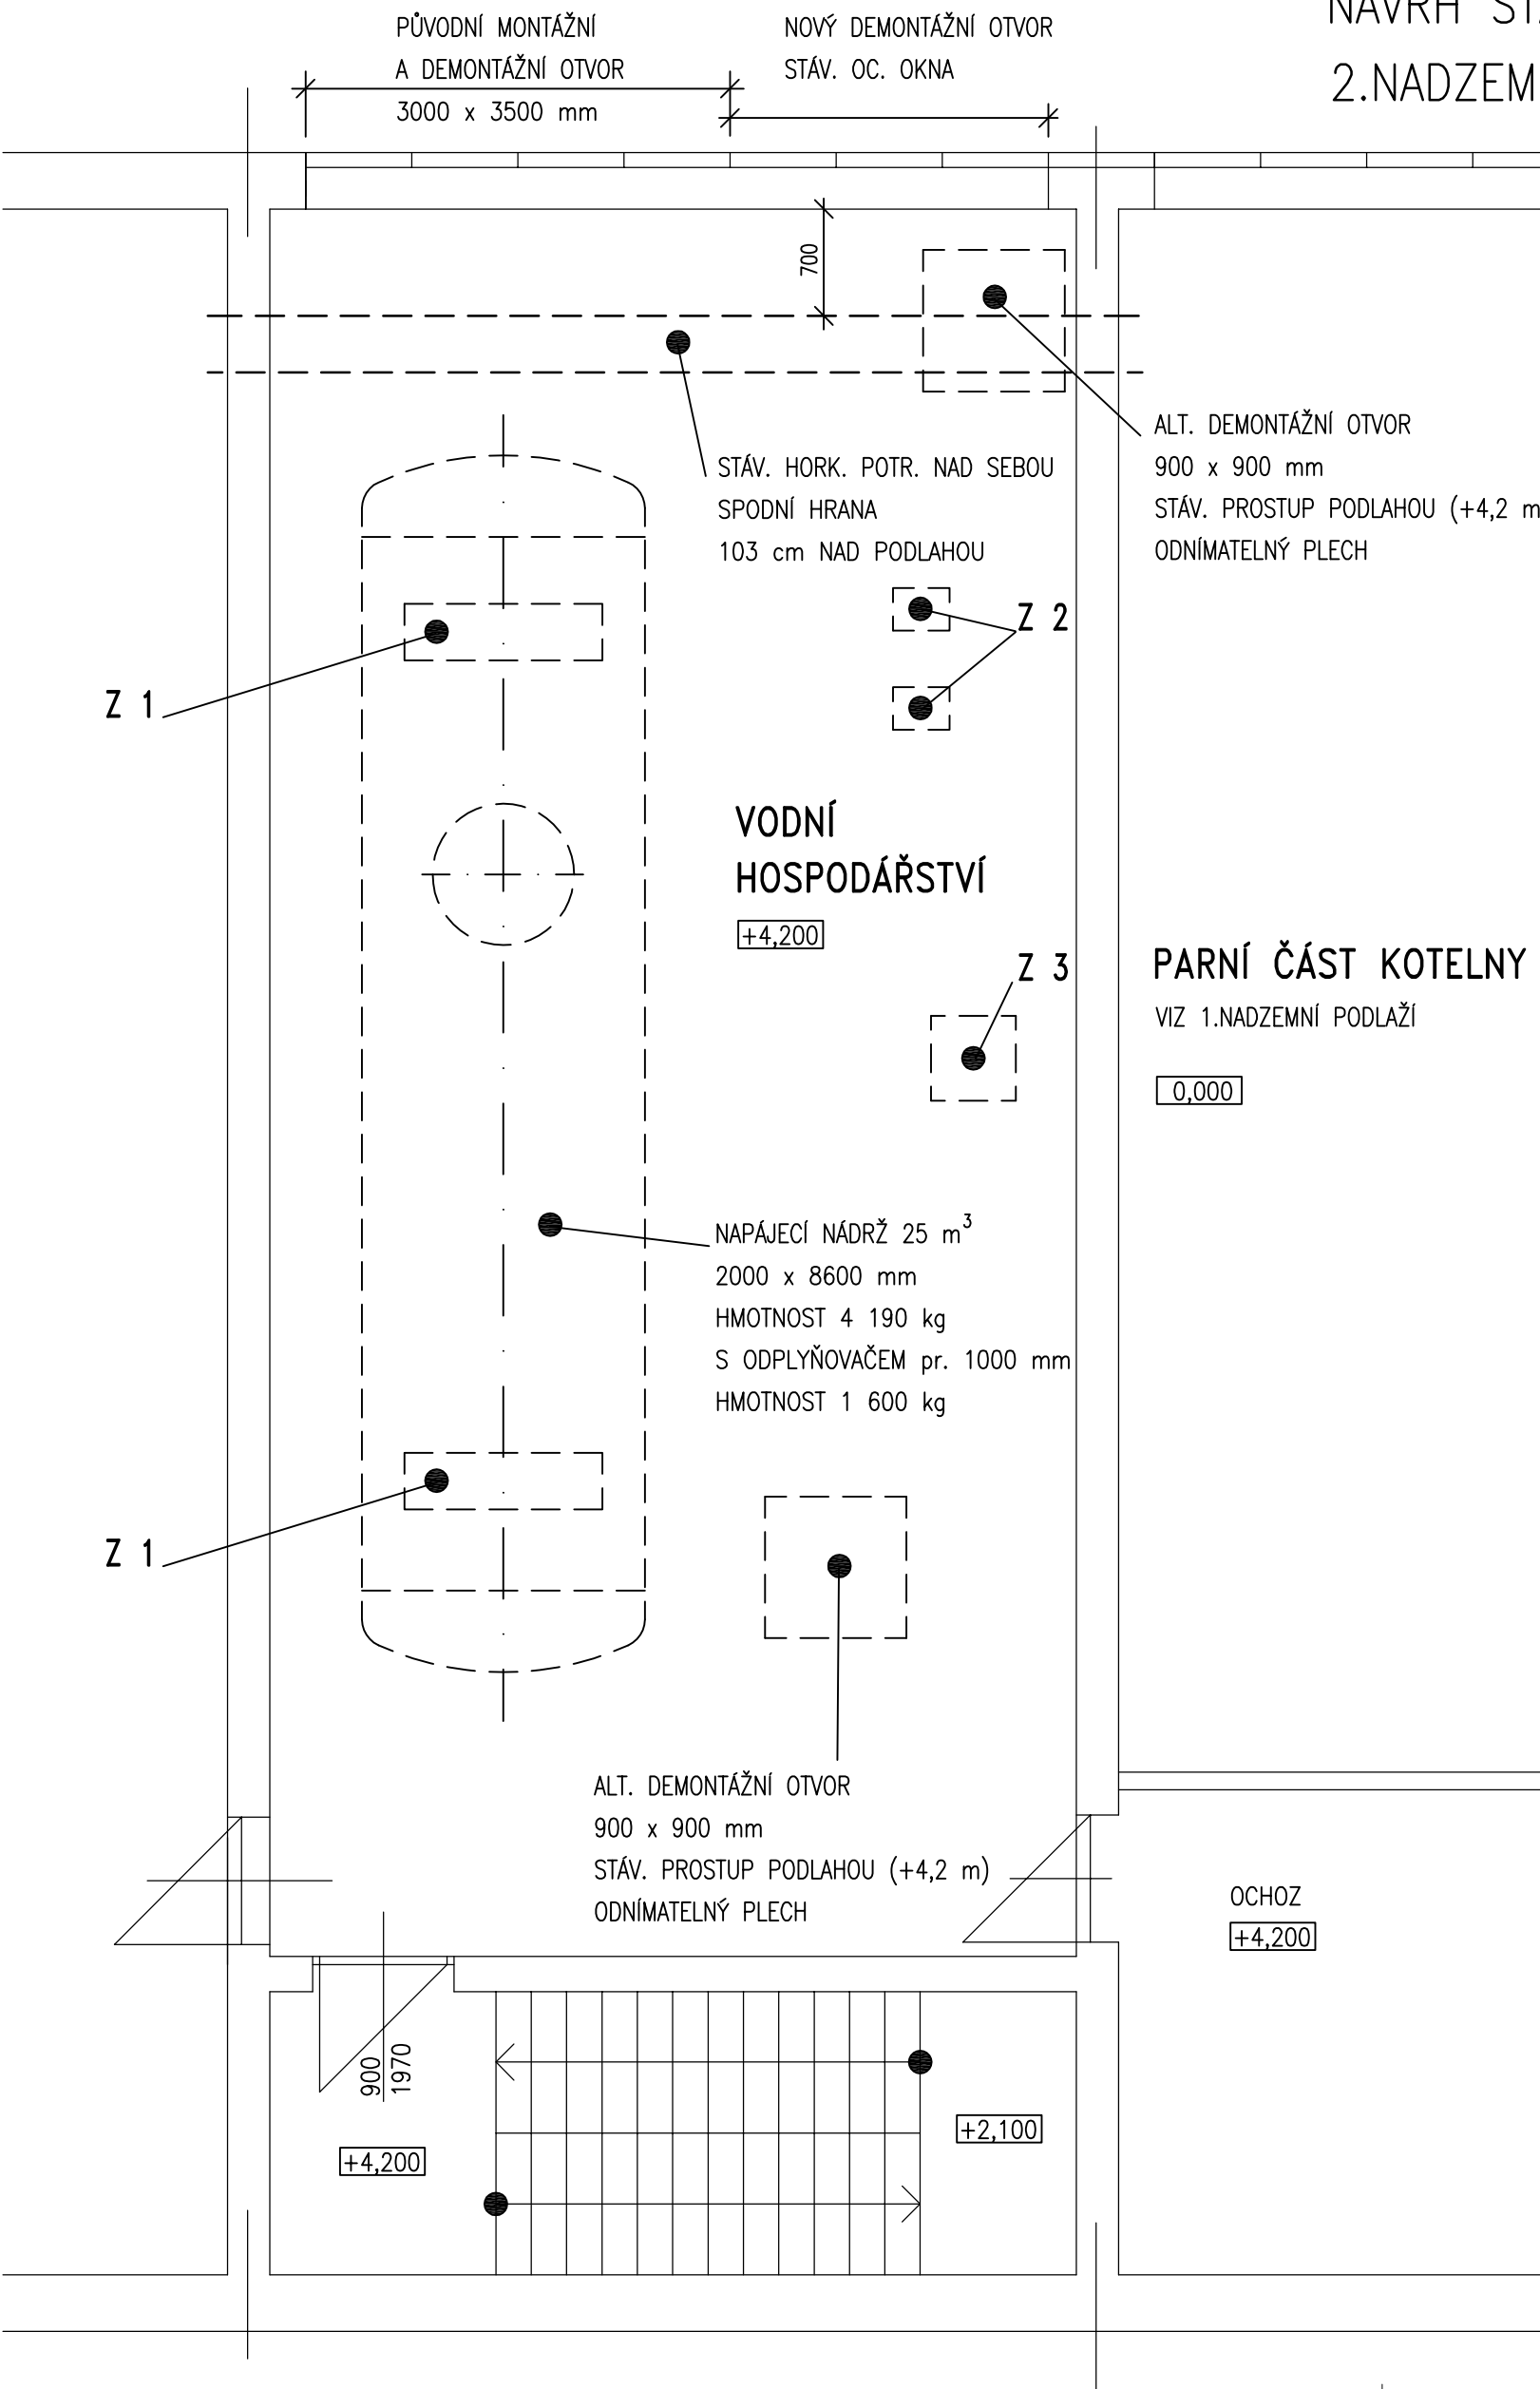


POZNÁMKA:

V PROSTORU VODNÍHO HOSPODÁŘSTVÍ (+4,2 m) BUDE PROVEDEN NOVÝ DEMONTÁŽNÍ OTVOR (STÁVAJÍCÍ ZAZDĚNÝ MONTÁŽNÍ NELZE POUŽÍT–OKRASNÝ SMRK)
ROZEBRÁNÍ A NÁSLEDNÁ MONTÁŽ STÁVAJÍCÍCH OCELOVÝCH OKEN (3x750/1700 mm)
MONTÁŽNÍ TRASA JE LIMITOVANÁ STÁVAJÍCÍM HORKOVODNÍM POTRUBÍM VEDENÝM NAD SEBOU
MONTÁŽNÁ ALT. POD NEBO NAD HORKOVODNÍM POTRUBÍM–VŽDY JEHO OCHRANA DOPLŇKOVOU KONSTRUKCÍ

- V PROSTORU VODNÍHO HOSPODÁŘSTVÍ (+4,2 m) BUDE PROVEDENO PO DEMONTÁŽI NAPÁJECÍ NÁDRŽE 25 m³ S ODPLYŇOVAČEM pr. 1000 mm A OSTATNÍ TECHNOLOGIE ÚV:
- VYBOURÁNÍ STÁVAJÍCÍCH ZÁKLADŮ Z1 (40x140x50 cm) POD NAPÁJECÍ NÁDRŽÍ
 - VYBOURÁNÍ STÁVAJÍCÍCH ZÁKLADŮ Z2 (40x25x80 cm) POD VÝMĚNÍKEM TEPLA
 - VYBOURÁNÍ STÁVAJÍCÍHO ZÁKLADU Z3 (60x60x10 cm)
 - OPRAVA PODLAHY PO VYBOURANÝCH ZÁKLADECH A PROTISKLUZOVÝ NÁTĚR (ODOLNÝ PROTI OTĚRU)
 - ZAZDĚNÍ STÁVAJÍCÍCH PROSTUPŮ (MEZI KOTELNOU A VODNÍM HOSP) PO DEMONTOVANÉM POTRUBÍ
 - ZAČISTĚNÍ A VÝMALBA

DEMONTÁŽE A PŘESUN HMOT VIZ PROFESE VYTÁPĚNÍ
POSTUP STAVEBNÍCH PRACÍ A DEMONTÁŽÍ ZAŘÍZENÍ BUDE ZAHRNUT V POV A HARMONOGRAMU PRACÍ V SoD
PŘI REALIZACI NUTNO DORŽET BOZP, POŽÁRNÍ, HYGIENICKÉ NORMY A PŘEDPISY

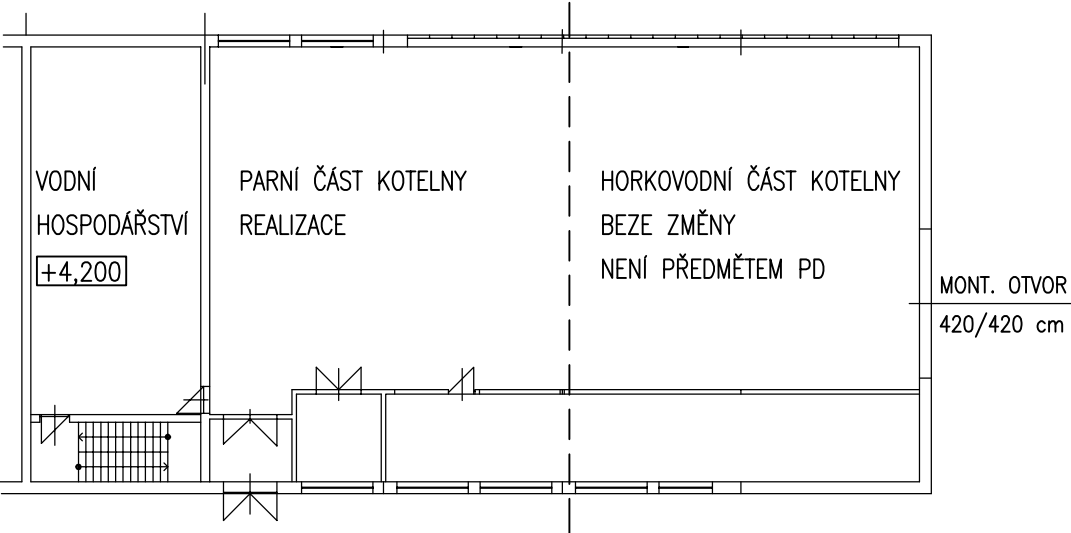

STAVEBNĚ TECHNICKÉ ŘEŠENÍ

VEDOUCÍ PROJEKTANT	M. KASTNER <i>Kastner</i>	ODPOV. PROJEKTANT	M. KASTNER <i>Kastner</i>	KASTNER PROJEKCE VYTÁPĚNÍ NERUDOVA 912, 500 02 HRADEC KRÁLOVÉ e-mail: mkastner@volny.cz, tel. 775616213	
INVESTOR:	NEMOCNICE PARDUBICKÉHO KRAJE, a.s. PARDUBICKÝ, KYJEVSKÁ 44, 530 03 PARDUBICE				
STAVBA NEMOCNICE PARDUBICKÉHO KRAJE, a.s. CHRUDIMSKÁ NEMOCNICE, VÁCLAVSKÁ 570, CHRUDIM REKONSTRUKCE KOTELNY A VÝMĚNA PARNÍHO KOTLE				ČÍSLO ZAKÁZKY	1219/0
				DRUH PROJEKTU	DPS
				DATUM	5/2019
				FORMÁT A4	4
				MĚŘITKO	1 : 50
NÁZEV VÝKRESU 2. NADZEMNÍ PODLAŽÍ				ČÁST A.1.2	Č. VÝKRESU A 3