


# NOVÝ ZDROJ TEPLA – NÁVRH

1.NADZEMNÍ PODLAŽÍ – ± 0,000 m

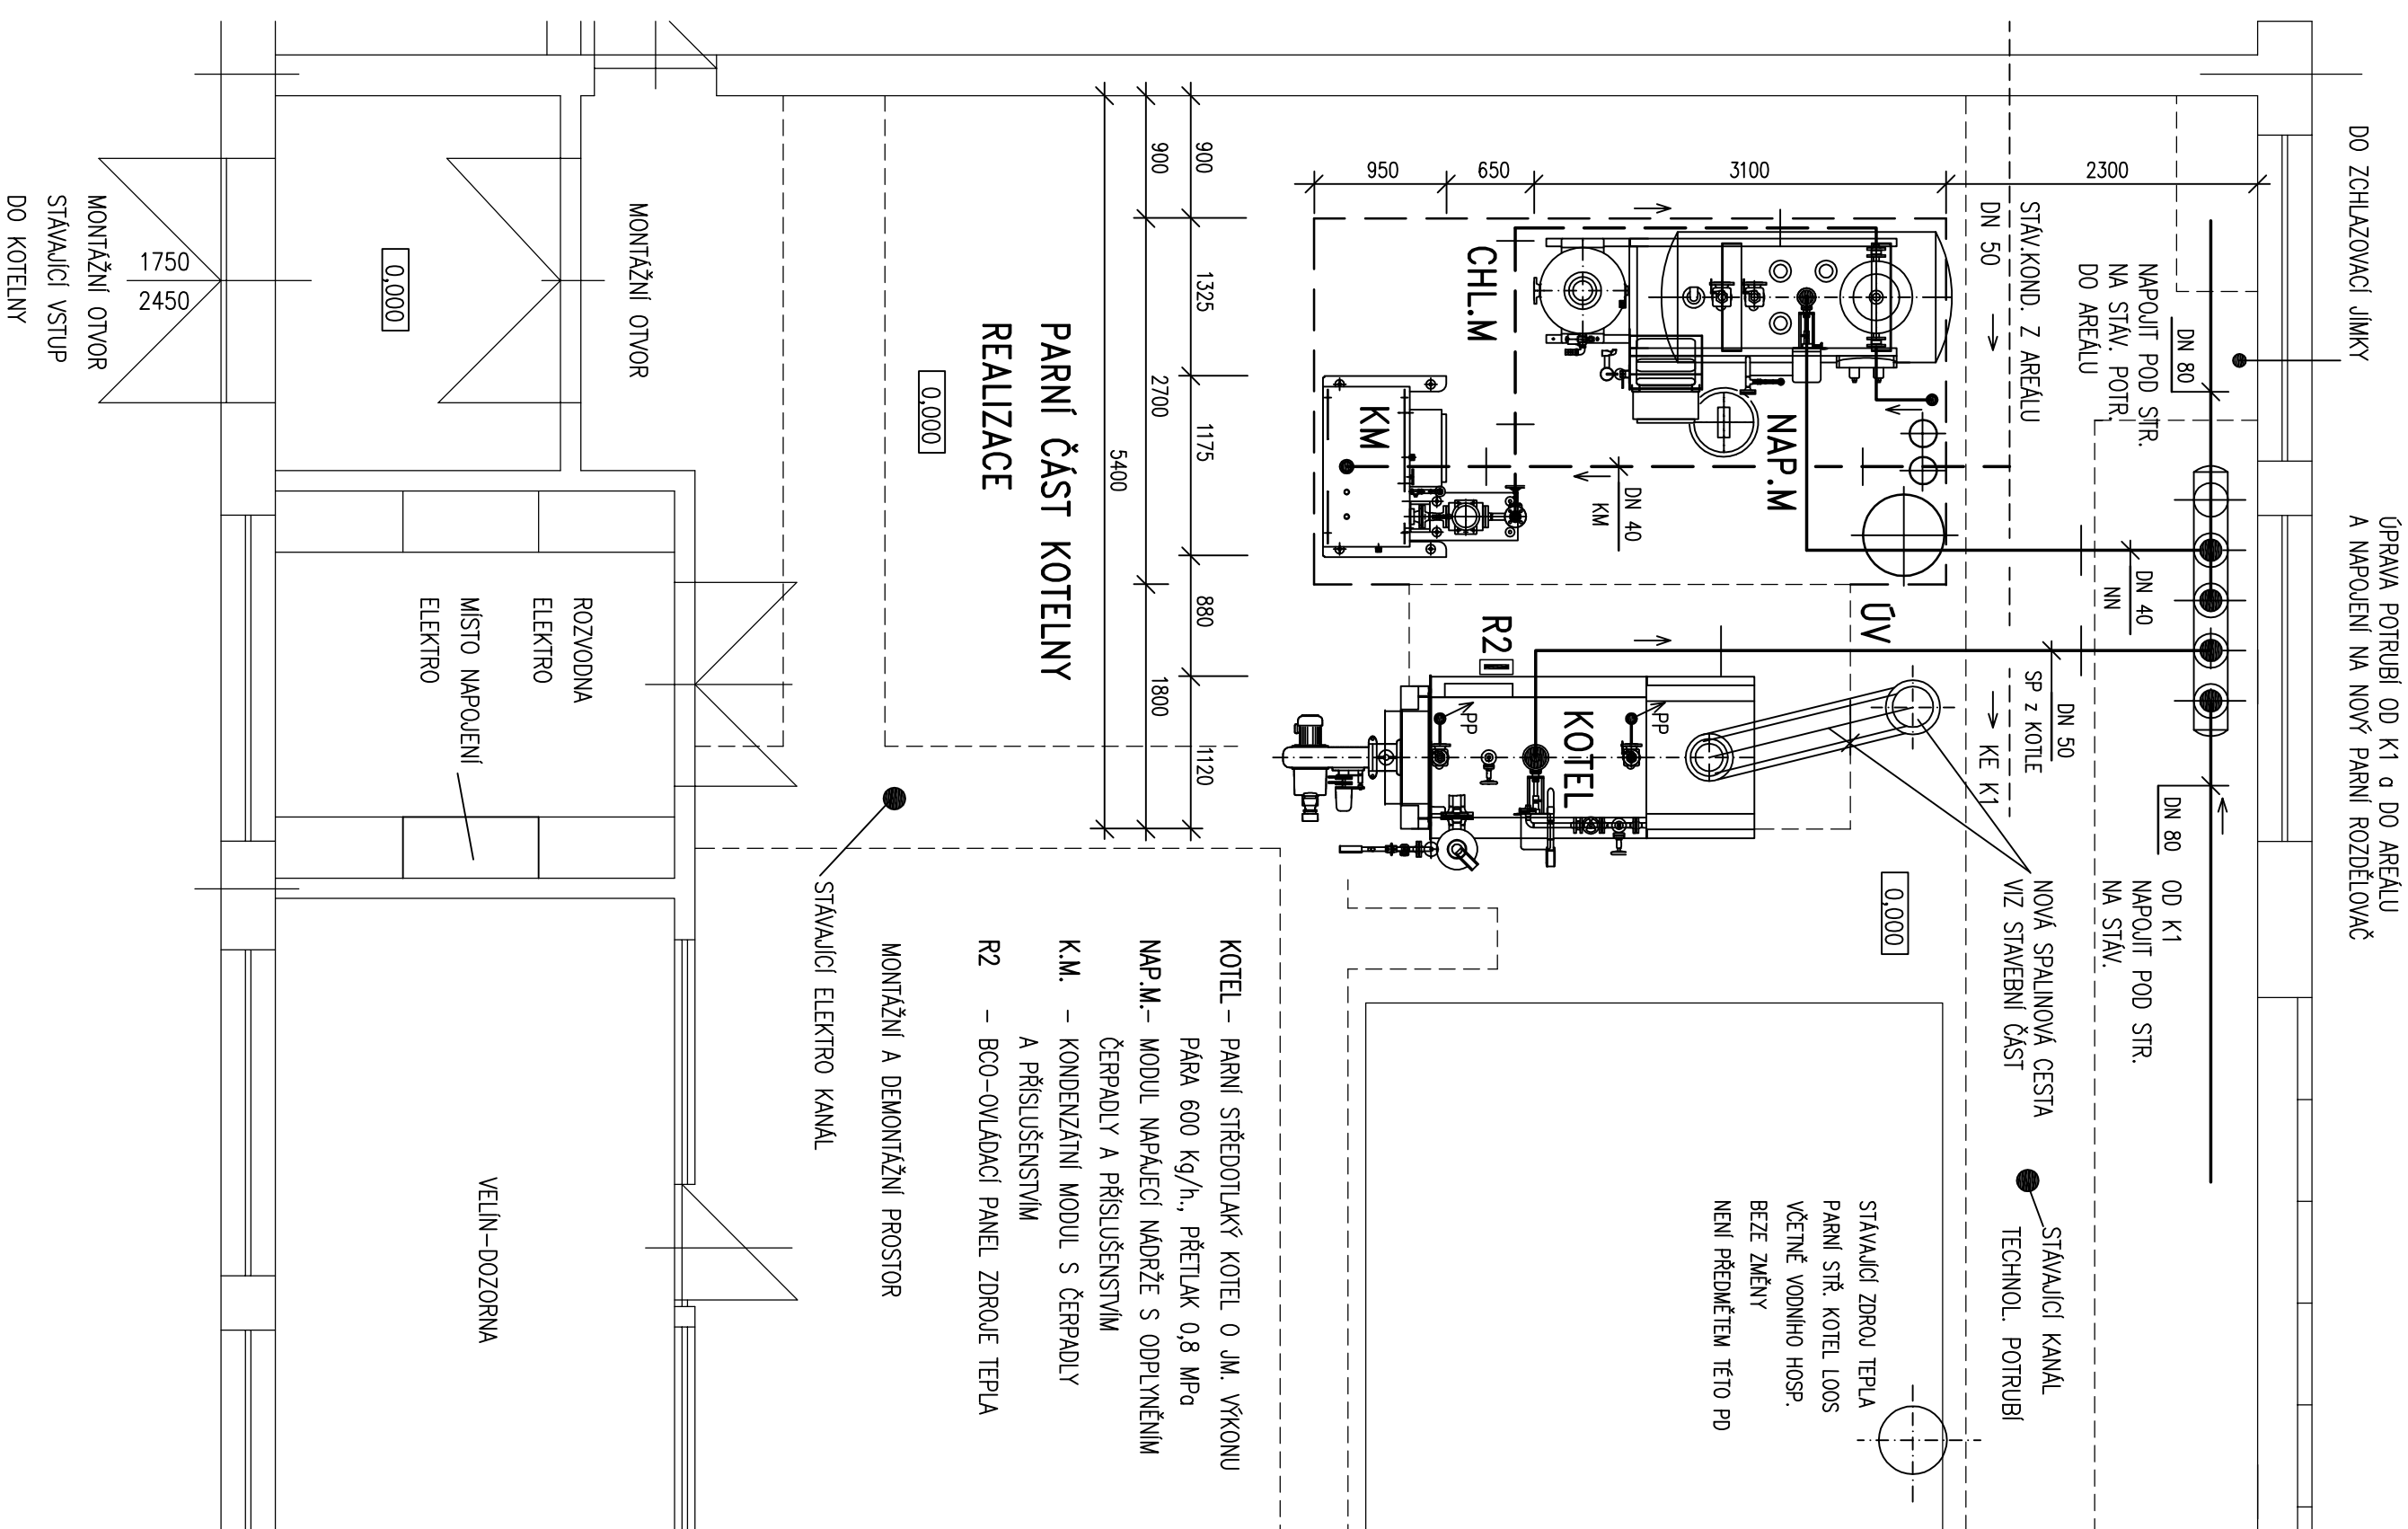

## POZNÁMKA:

- ZDROJ TEPLA ZAHŔNUJE KOMPLETNÍ DODÁVKU ZDE UVEDENOU, (T.J. ZAŘÍZENÍ ARMATURY, PROPOJOVACÍ POTRUBÍ, ZAŘ. M+R, EL. A SOUVISEJÍCÍ)
- PARNÍ STŘEDOTLAKÝ KOTEL O JM. VÝKONU-PÁRA 600 kg/h., PŘETLAK 0,8 MPa S KOMPLETNÍ VÝSTROJÍ A VÝZBROJÍ, BOŠB, KOMPLETNÍ AUTOMATIKOU
- SPALINOVÝ VÝMĚNÍK TEPLA (INTEGR.)

- PLYNOVÝ HORÁK, VČETNĚ KOMPLETNÍHO SPALOVACÍHO ZAŘÍZENÍ (REGULAČNÍ ŘÁDA, PLYNOMĚR)
- ROZVÁDĚČ KOTLE A ROZVÁDĚČE JEDNOTLIVÝCH MODULŮ (VIZ EL)
- MODUL NAPAĚENÍ A ČERPAČÍ MODULY
- MODUL TEPelnÉ ÚPRAVY VODY
- KONDENZÁTNÍ MODUL, MODUL KONDENZÁTNÍHO ČERPADLA, ČERPAČÍ MODULY
- AUTOMATICKÝ ODLUH A ODKAL
- POTRUBNÍ SCHÉMA

ZDROJ TEPLA-PŘESNĚ OBSAŽENO V POPISU ROZSAHU DODÁVKY-ÚT 1a

TECHNOLÓGICKÉ PROCESY VÝROBY PÁRY BUDOU ŘÍZENY ZAŘÍZENÍM M+R, KTERÉ JE DODÁVKOU ZDROJE TEPLA POŽADOVANÉ HODNOTY ODEČTU SPOTŘEBY PLYNU, DOPLNŮVACÍ VODY A DODÁVANÉ PÁRY DO AREÁLU BUDOU TAKÉ ZOBRAZOVÁNY V SYSTÉMU ZDROJE TEPLA

OVĽADACÍ PANEL ZDROJE TEPLA BUDE UMÍSTĚN VEDLE KOTLE

VIZUALIZACE ZDROJE TEPLA (NOVÉHO KOTLE) VČETNĚ PŘÍSLUŠENSTVÍ BUDE NA OVLÁDACÍM PANELOU

VNITŘNÍ PROPOJENÍ POTRUBÍ ZDROJE TEPLA BUDE PROVEDENO DLE SCHEMATU DODAVATELE ZDROJE TEPLA  
 OPRÁVA VODY JE SAMOSTATNÁ DODÁVKA, STEJNĚ JAKO PARNÍ ROZDĚLOVAČ

ÚPRAVNA VODY JE SAMOSTATNÁ DODÁVKA, STEJNĚ JAKO PARNÍ ROZDĚLOVÁČ

POTRUBÍ ODKALU A ODLUHU BUDE NAPojENO DO STÁVAJÍCÍHO POTRUBÍ V KANÁLKU

POTRUBÍ ODFUKU OD PV BUDE NÁPOJENO NA STÁVAJÍCÍ UPRAVENÉ POTRUBÍ (VIZ DEMONTÁŽE)


POTRUBÍ BUDE ZAVĚŠENO NA STÁVAJÍCÍCH UPRAVENÝCH ZÁVĚSECH

PRO NOVÝ ZDROJ TEPLA NAVRŽENO SAMOSTATNÉ VYRÁŽECÍ TLAČÍTKO ODPOJENÍ TECHNOLOGIE – VIZ ELEKTRO

OCELOVÉ DOPLŇKOVÉ KONSTRUKCE BUDOU PROVEDENY NA STAVĚ DLE SKUTEČNÉ DISPOZICE

VLASTNÍ REALIZACE BUDE PROVEDENA V SOULADU SE SCHÉMATEM ZDROJE TEPLA

PŘED ZAHÁJENÍM MONTÁŽÍ A SVAŘ. PRACÍ JE NUTNO VYPRACOVAT SAMOSTATNÝ TECHNOLOGICKÝ POSTUP PRACÍ

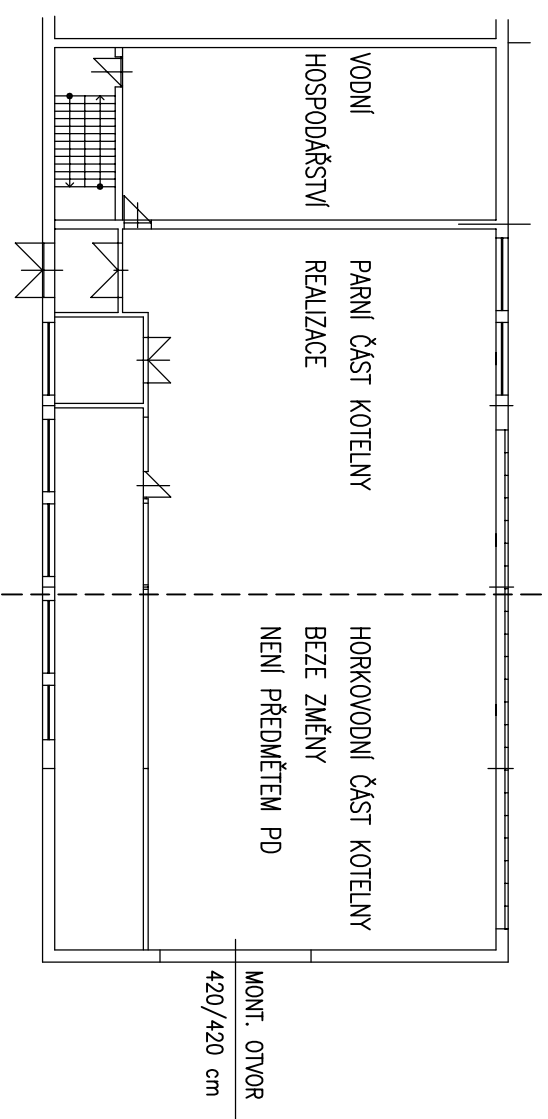

# TECHNIKA PROSTŘEDÍ STAVEB - VYTÁPĚNÍ

VEDÚCI PROJEKTANT	M. KASTNER <i>Kastner</i>	ODPOV. PROJEKTANT	M. KASTNER <i>Kastner</i>	<b>KASTNER</b> PROJEKCE VYTÁPENÍ NERUDOVA 912, 500 02 HRADEC KRÁLOVÉ e-mail: mkastner@volny.cz, tel. 775616213
INVESTOR:	NEMOCNICE PARDUBICKÉHO KRAJE, a.s. PARDUBIČKY, KYJEVSKÁ 44, 530 03 PARDUBICE			
STAVBA <b>NEMOCNICE PARDUBICKÉHO KRAJE, a.s.</b> <b>CHIRUDIMSKÁ NEMOCNICE, VÁCLAVSKÁ 570, CHIRUDIM</b> <b>REKONSTRUKCE KOTELNY A VÝMĚNA PARNIHO KOTLE</b>				
NÁZEV VÝKRESU <b>1. NADZEMNÍ PODLAŽÍ - NÁVRH DISPOZICE</b>				ČÁST <b>D.1.4</b>
MĚŘITKO -				Č. VÝKRESU <b>ÚT 4</b>